


Схема расположения публичного сервитута в отношении части земельных участков с КН 57:25:0010710:64, 57:25:0010608:1021, 57:25:0010515:8, 57:25:0010610:165, 57:25:0010516:17, 57:25:0010516:15, 57:25:0010516:14, 57:25:0010514:285, 57:25:0010610:90, 57:25:0000000:6607, 57:25:0010224:4, 57:25:0010224:30 и на кадастровый квартал № 57:25:0010710, установленного в целях эксплуатации линейного объекта (газопровода) «Газопровод г. Орёл, ул. М.Горького, ул. Ермолова, ул. 8 Марта»

Условный номер земельного участка для установления публичного сервитута № 57:25:0000000:3У1

Местоположение: Российская Федерация, Орловская область, г. Орёл

Площадь земельного участка для установления публичного сервитута 3237 кв.м

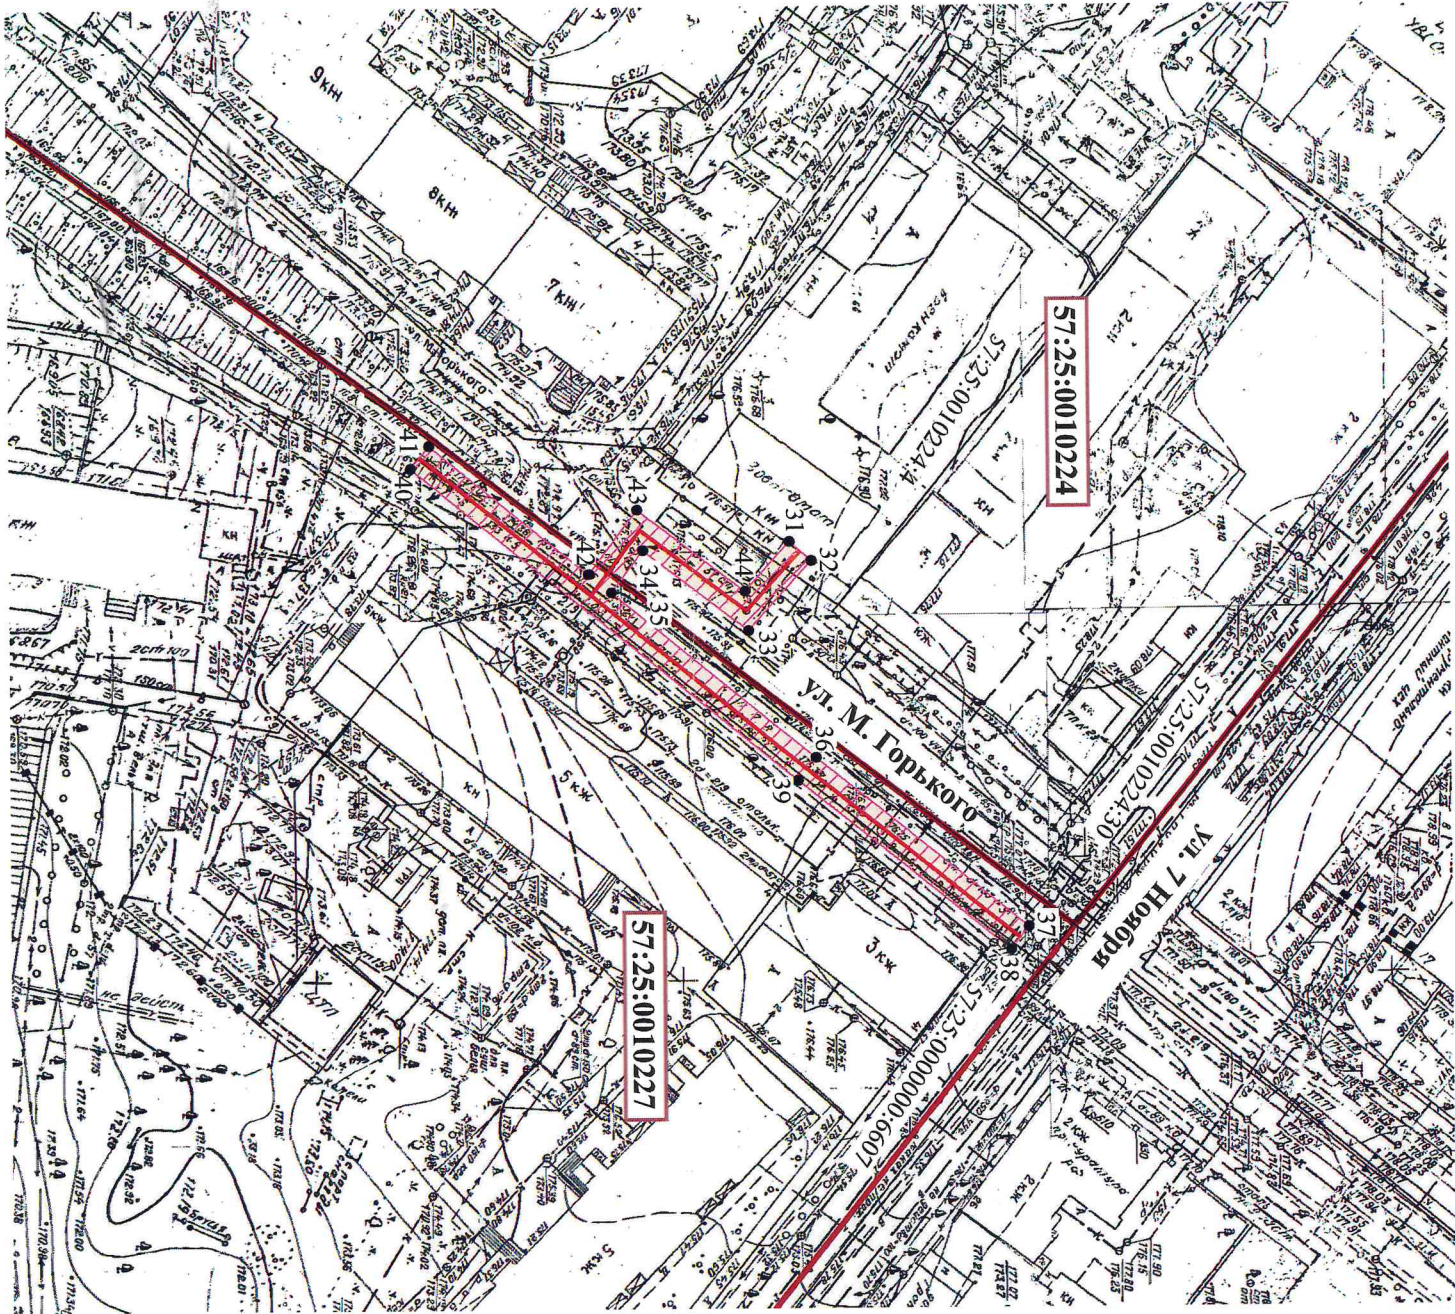

Масштаб 1:1000

Обозначение характерных точек границ	Координаты, м	
	X	Y
СИСТЕМА КООРДИНАТ МСК-57		
31	358219.62	1288705.03
32	358222.60	1288707.71
33	358213.98	1288717.28
34	358199.42	1288706.18
35	358195.05	1288711.94
36	358223.14	1288734.78
37	358252.27	1288758.14
38	358249.77	1288761.26
39	358220.62	1288737.90
40	358167.59	1288694.73
41	358170.11	1288691.63
42	358191.94	1288709.42
43	358198.66	1288700.58
44	358213.48	1288711.86
31	358219.62	1288705.03

Кадастровый инженер



Дата 07.07.2025г.