



Городской округ "Город Орел"  
Фрагмент схемы функциональных зон

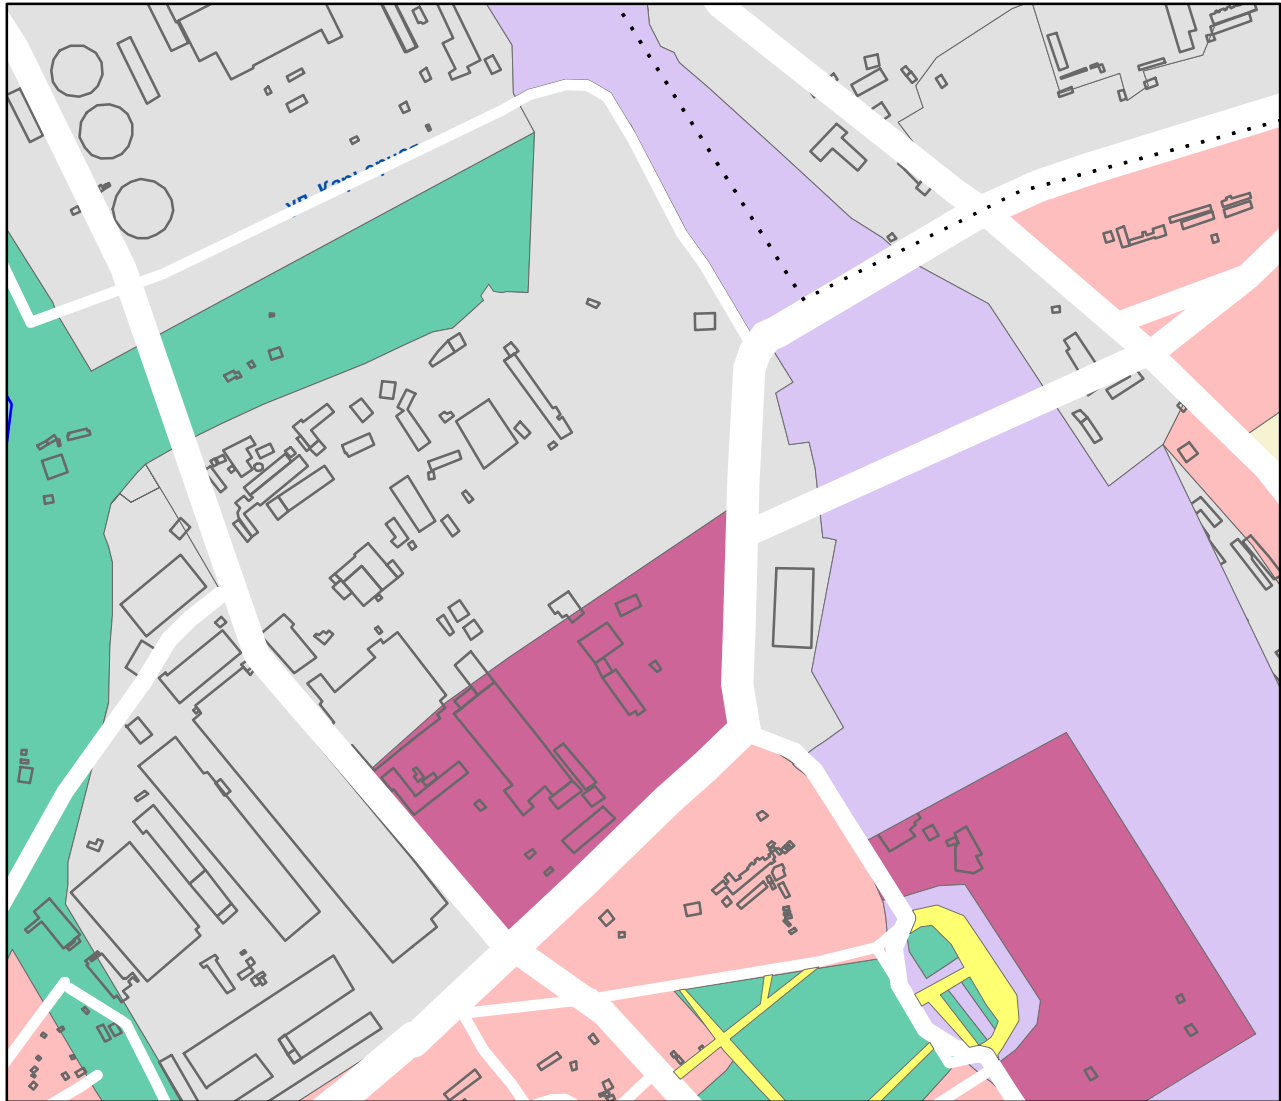

Существующее положение

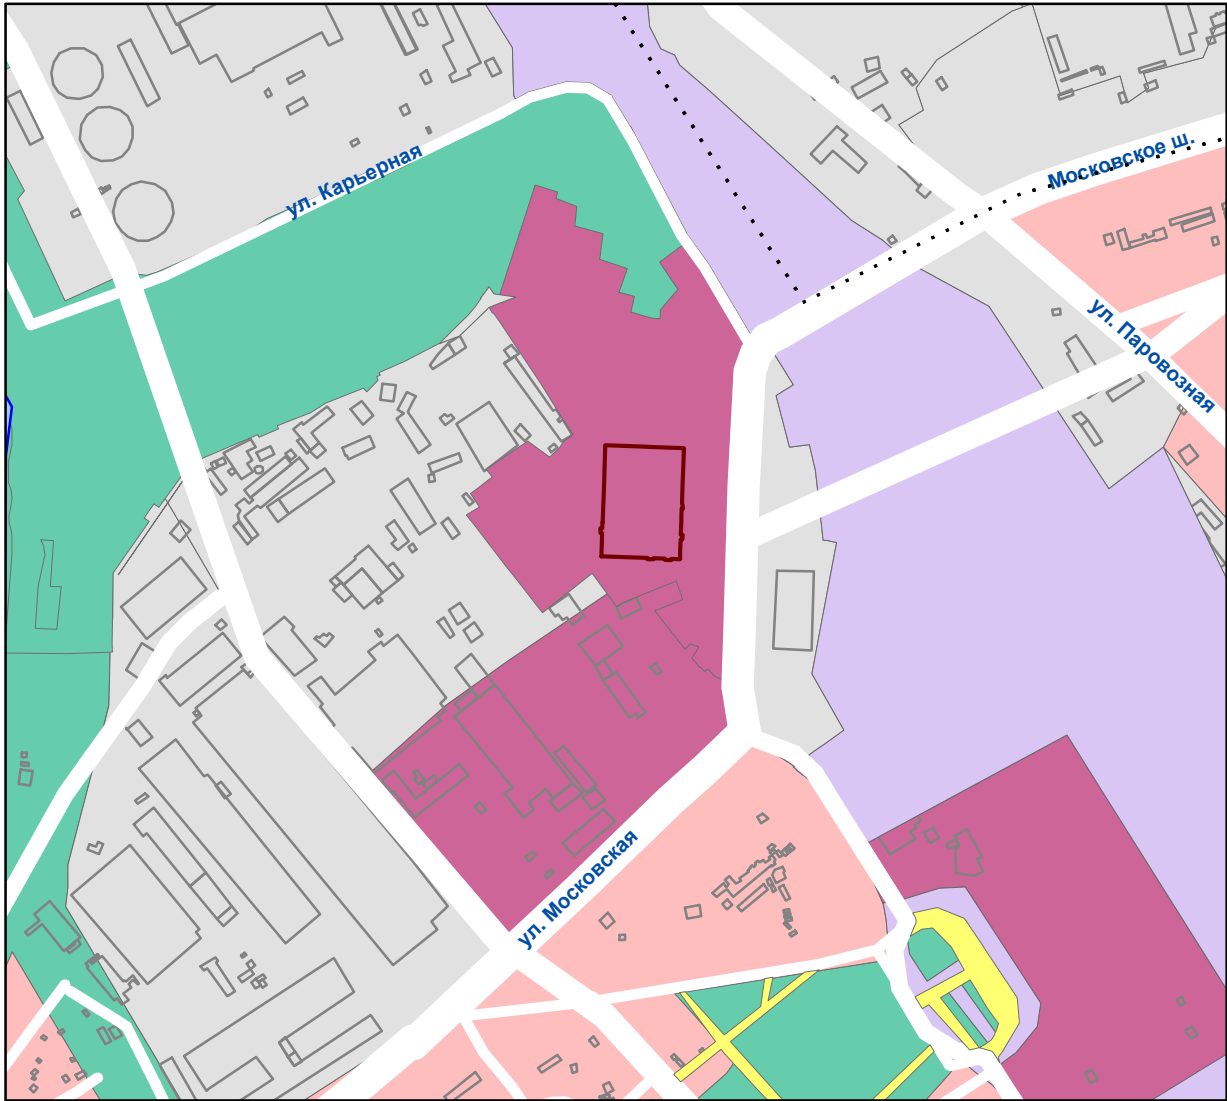

Проектное положение

**УСЛОВНЫЕ ОБОЗНАЧЕНИЯ**

- Границы**  
..... границы планировочных районов
- Жилые зоны**  
средне и многоэтажная застройка, в том числе и проектируемая
- Общественно-деловые зоны**  
общественно-деловая зона
- Производственные зоны**  
зона производственных и складских комплексов
- Зоны инженерных и транспортнх инфраструктур**  
зона отвода железной дороги
- автомобильные магистрали городского значения
- площади и пешеходные дорожки

**Рекреационные зоны**

- территории зеленых насаждений общего пользования (парки, бульвары, пляжи, объекты отдыха и спорта)
- Объекты капитального строительства**  
планируемое размещение объекта



ПАРС-Т

					Городской округ "Город Орел"			
					Изменения в Генеральный план	Стадия	Лист	Листов
Лит	Изм.	№ докум.	Подпись	Дата		ПЗЗ	2	
Ген.дир.		Зюзина Е.С.						
Инженер		Архипов Я.В.						
					Фрагмент схемы функциональных зон	ООО "ПАРС-Т" г. Орёл, 2016		