


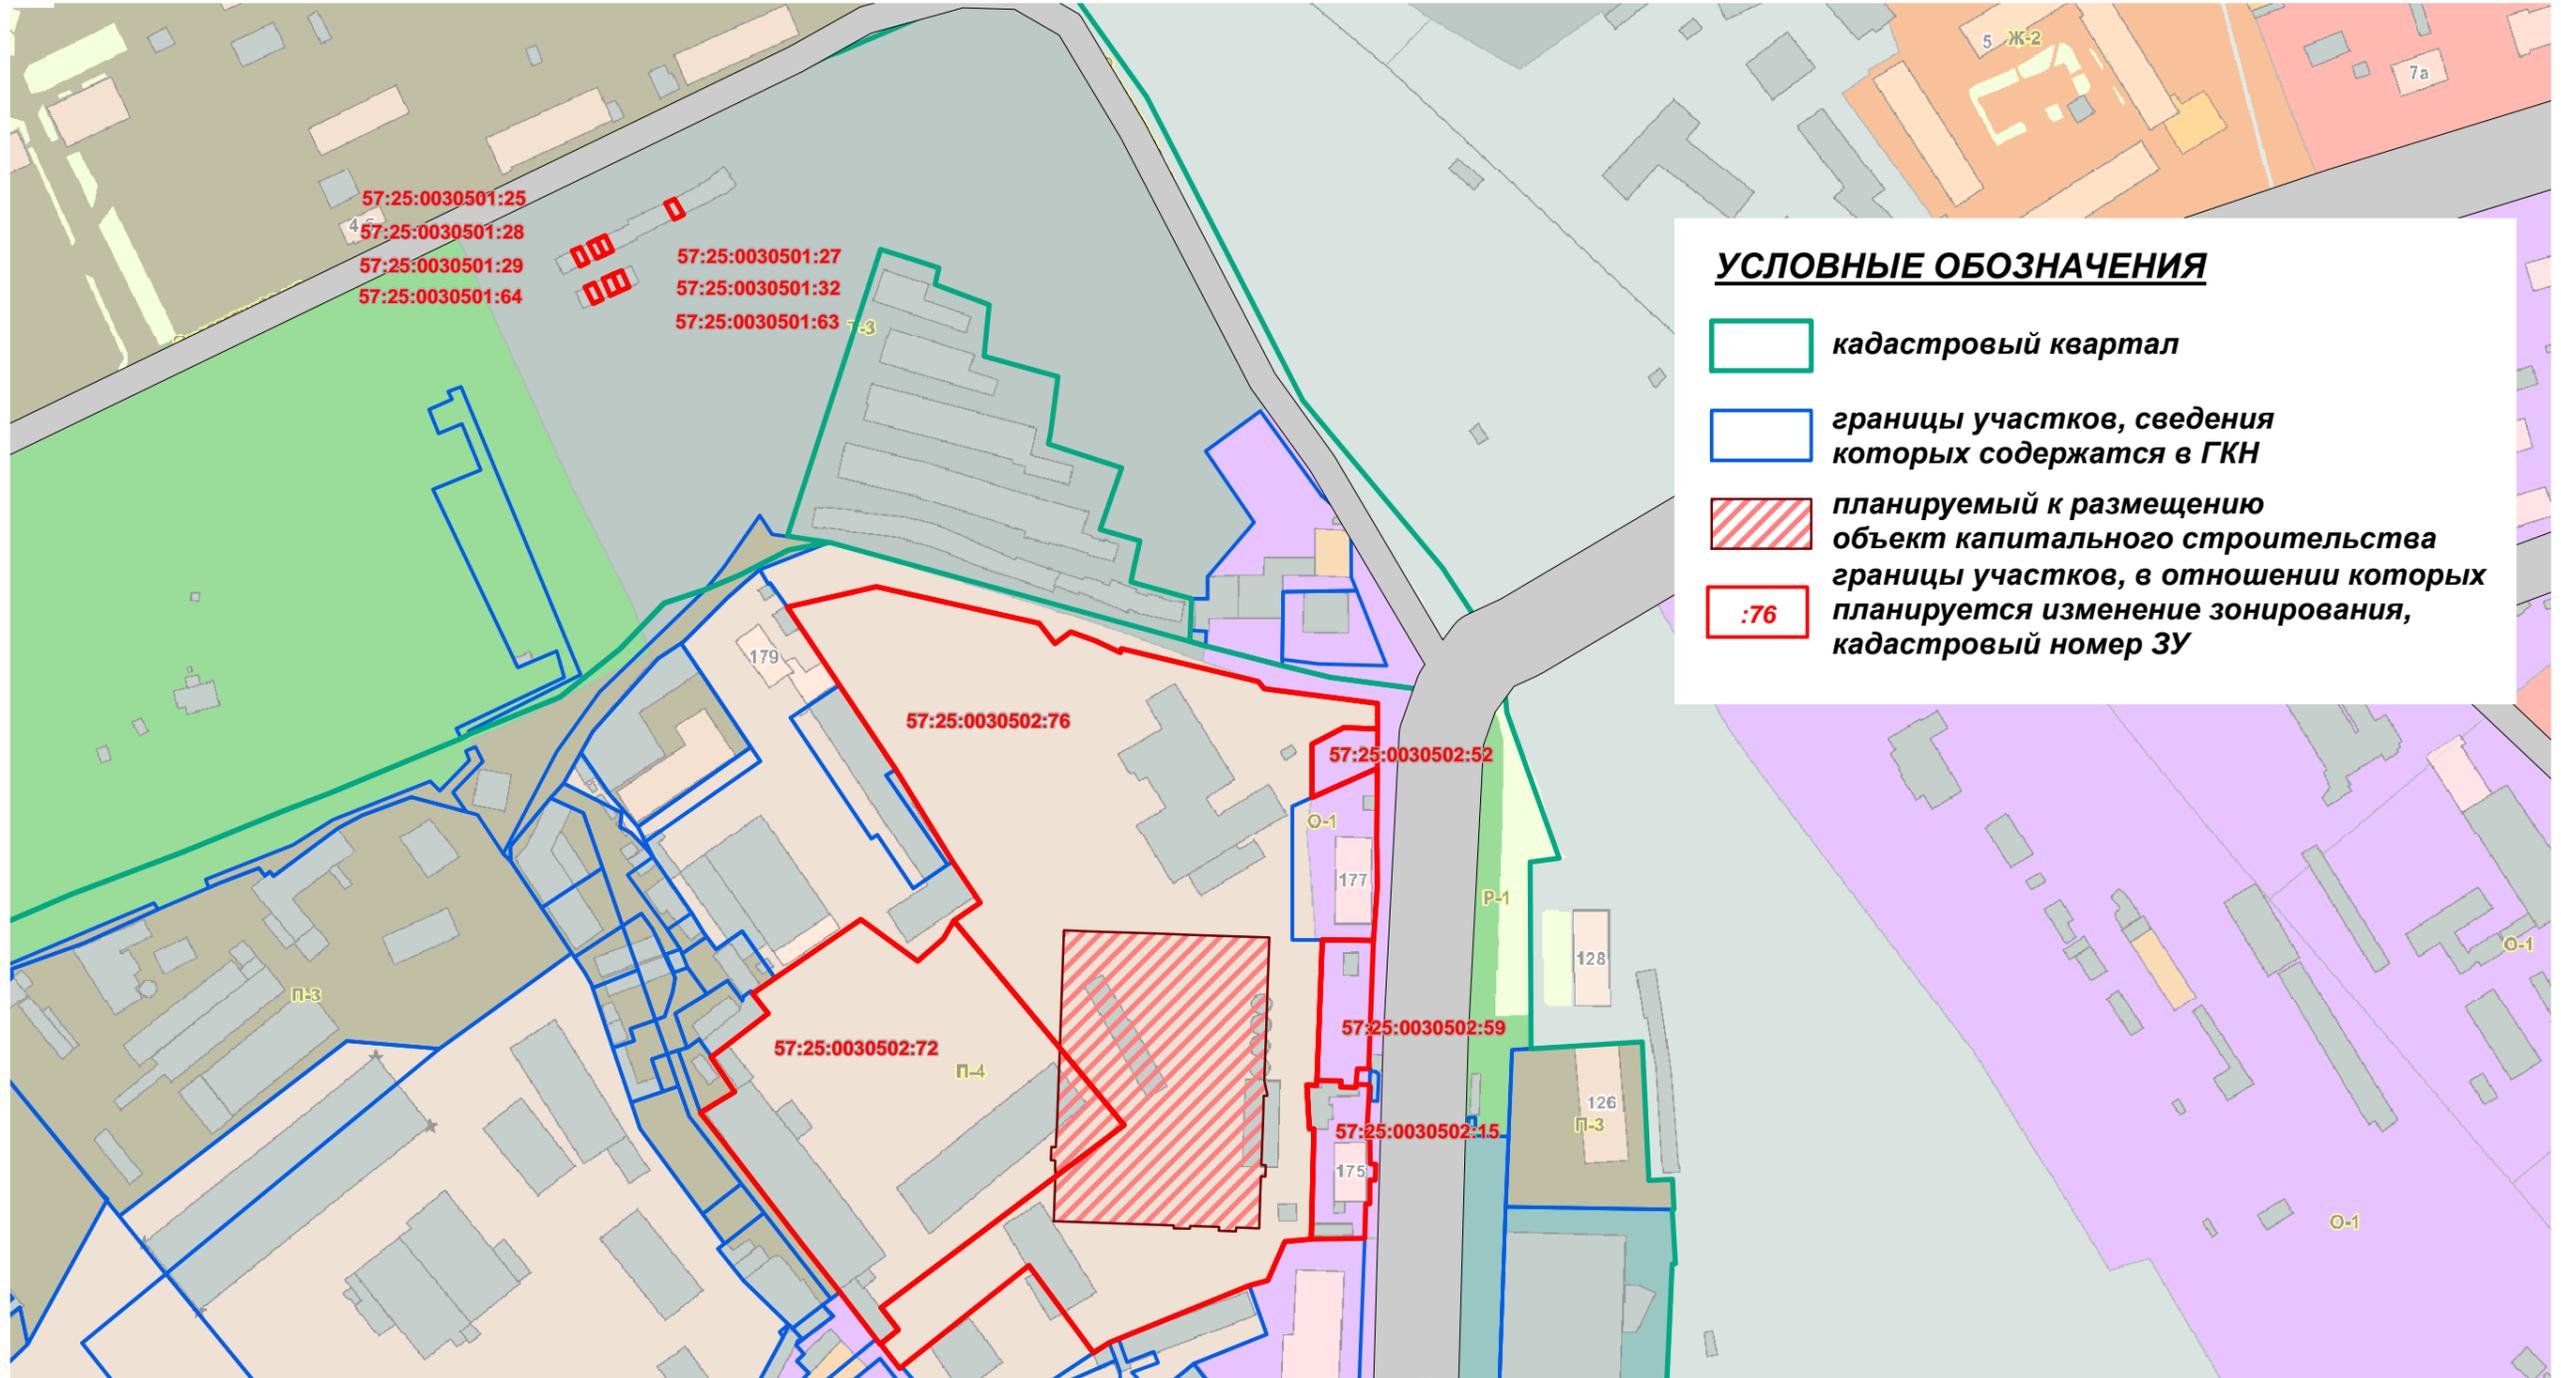

Ситуационная схема расположения участков на кадастровом плане территории



УСЛОВНЫЕ ОБОЗНАЧЕНИЯ

- кадастровый квартал
- границы участков, сведения которых содержатся в ГКН
- планируемый к размещению объект капитального строительства
- границы участков, в отношении которых планируется изменение зонирования, кадастровый номер ЗУ



					Городской округ "Город Орёл"		
Лит	Изм.	№ докум.	Подпись	Дата	Стадия	Лист	Листов
					ГП	3	
					Изменения в Генеральный план		
					Ситуационная схема расположения участков		
					ООО "ПАРС-Т" г. Орёл, 2016		