

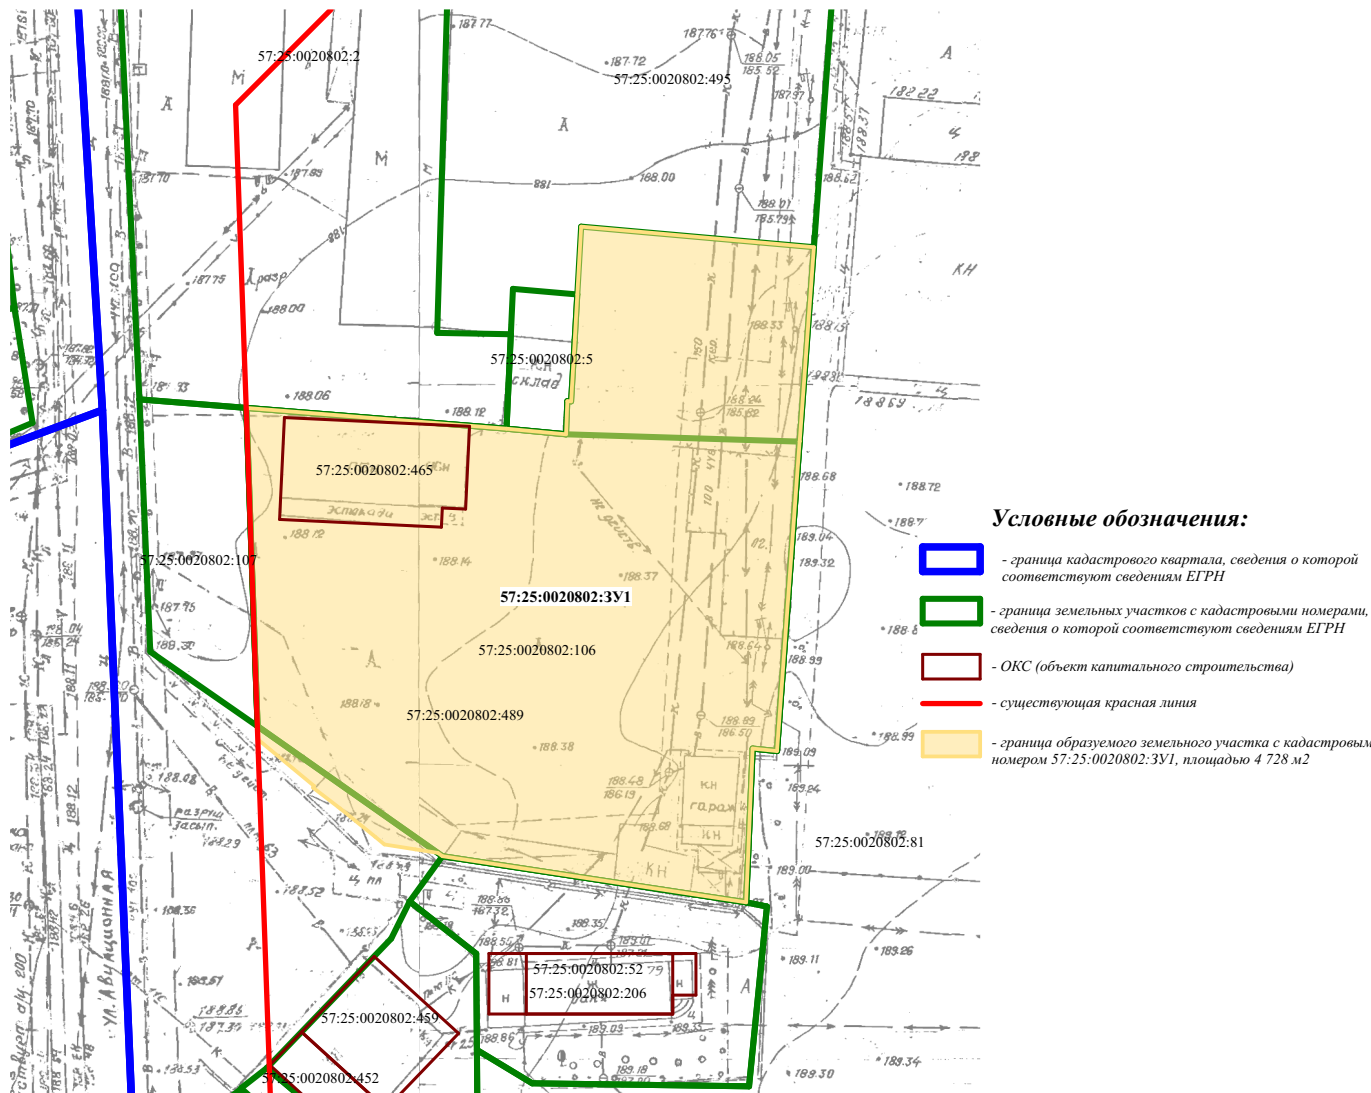


Схема границ территорий объектов культурного наследия. Схема границ зон с особыми условиями использования.
Схема особо охраняемых природных территорий

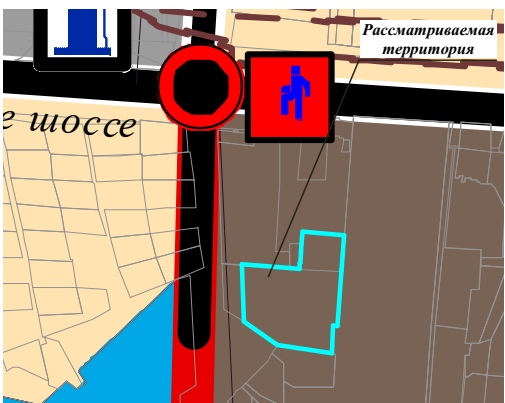

Фрагмент Карты границ территорий объектов культурного наследия и зон охраны объектов культурного наследия (Генеральный план городского округа "Город Орел")

Фрагмент Карты комплексной оценки территории. Карта зон с особыми условиями использования территории (Генеральный план городского округа "Город Орел")

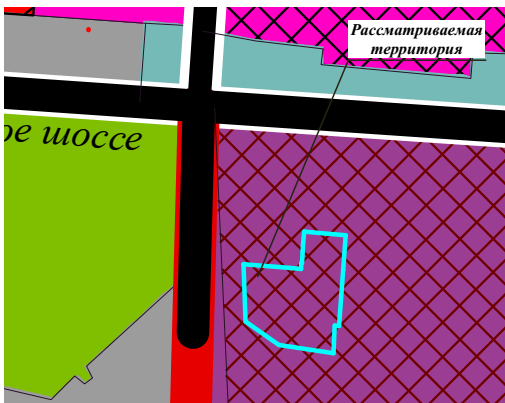

* На данной территории отсутствуют объекты культурного наследия
* На данной территории отсутствуют особо охраняемые природные территории

Приказ № 01-21/80 от 25.09.2024 г.					
Проект межевания территории в границах кадастрового квартала 57:25:0020802, местоположение:г. Орел, ул. Авиационная, д.20					
Изм.	Кол.уч.	Лист	N док.	Подпись	Дата
ГАП	Мещерина				
Архитектор	Гостенкова				
			Материалы по обоснованию		
			Стадия	Лист	Листов
			ПМТ	2	
Схема границ территорий объектов культурного наследия. Схема границ зон с особыми условиями использования. Схема особо охраняемых природных территорий М 1:1000			ООО "НАДИР+" 302028, г. Орел, ул. Октябрьская д.27, пом.6, оф.203 тел.:(4862)63-27-11		