


Схема расположения земельного участка на кадастровом плане территории 57:25:0010720, 57:25:0010721

Местоположение: Российская Федерация, Орловская область, городской округ город Орёл, город Орёл, улица Пожарная, земельный участок 28
Доступ к земельному участку 57:25:0000000:3У1 через земли общего пользования
Система координат МСК-57, масштаб 1:750

Приложение
к постановлению администрации города Орла
от _____ 2025 г. № _____
Утверждена
постановлением администрации города Орла
от _____ 2025 г. № _____

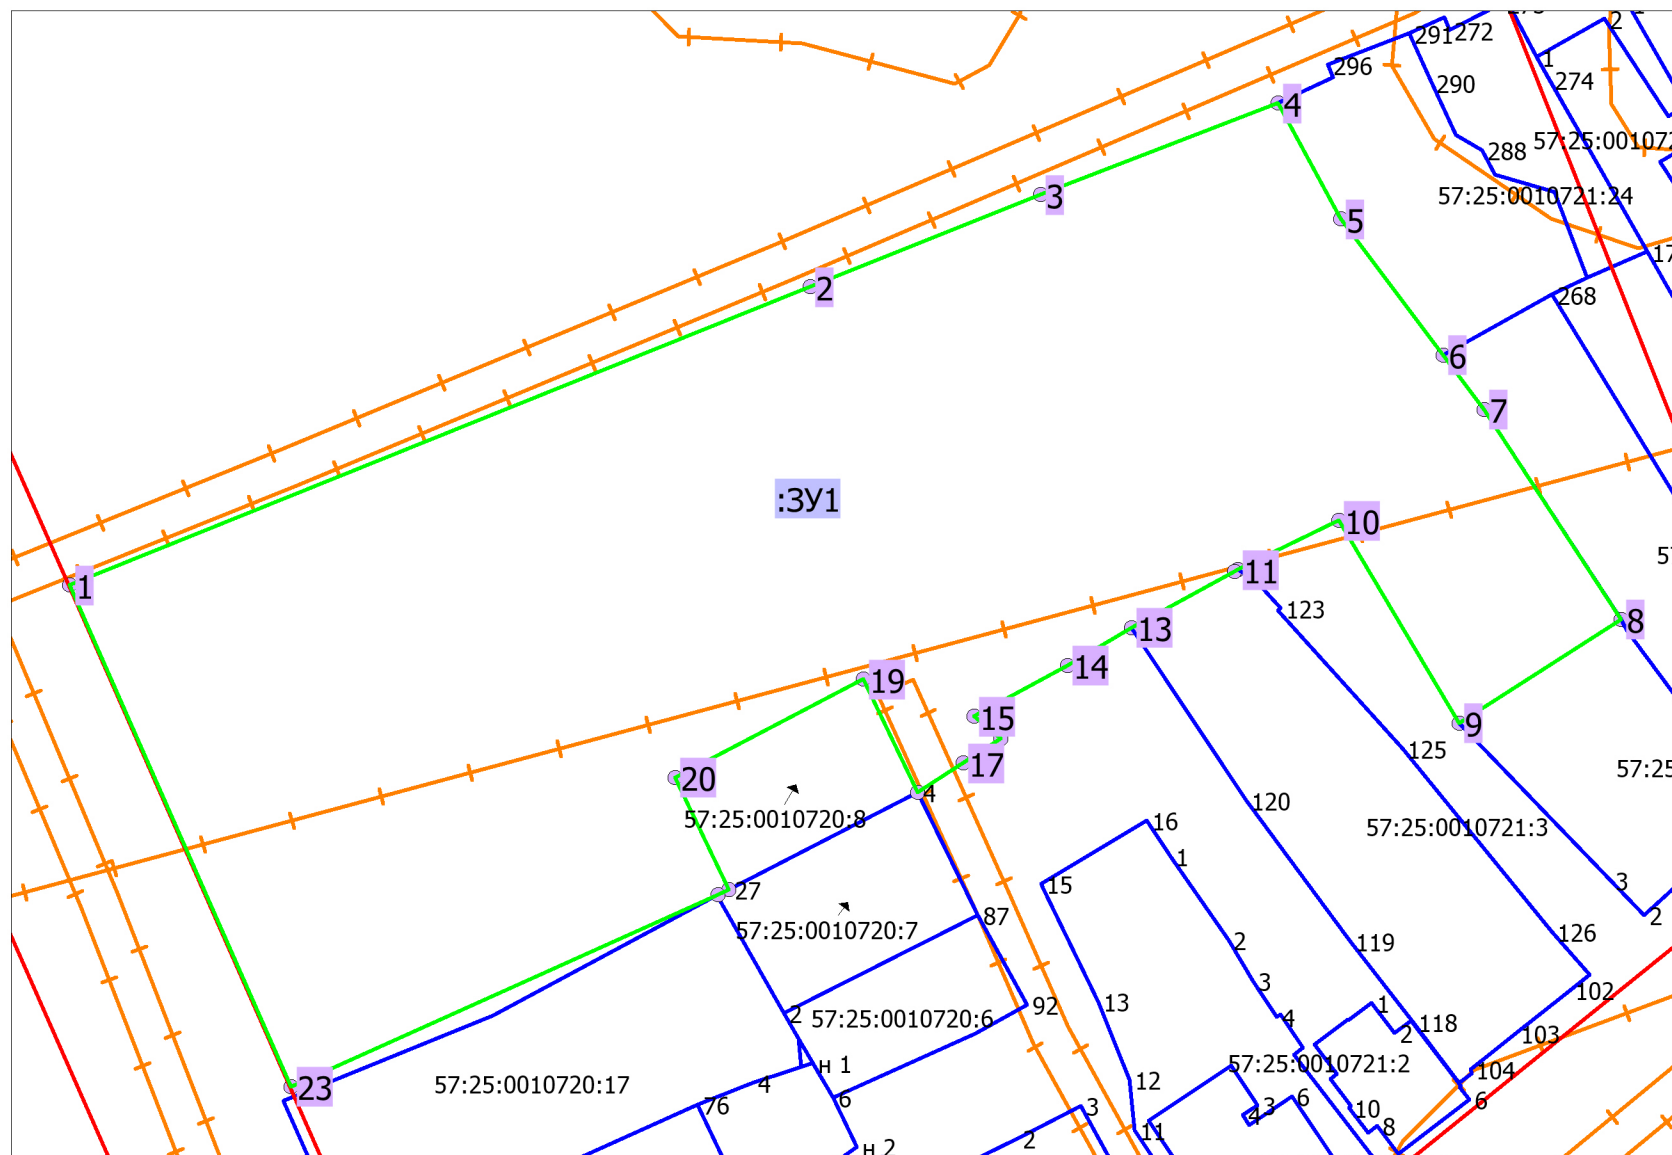

Условный номер земельного участка :3У1 Площадь земельного участка: 7 033 кв. м		
Обозначение характерных точек	Координаты, м	
	X	Y
1	359 647.55	1 290 527.67
2	359 678.29	1 290 603.90
3	359 687.77	1 290 627.63
4	359 697.19	1 290 652.09
5	359 685.24	1 290 658.58
6	359 671.25	1 290 669.10
7	359 665.64	1 290 673.32
8	359 644.02	1 290 687.44
9	359 633.33	1 290 670.78
10	359 654.19	1 290 658.38
11	359 649.12	1 290 647.93
12	359 648.95	1 290 647.60
13	359 643.17	1 290 637.01
14	359 639.29	1 290 630.41
15	359 634.04	1 290 620.79
16	359 631.74	1 290 623.54
17	359 629.21	1 290 619.66
18	359 626.22	1 290 615.00
19	359 637.88	1 290 609.42
20	359 627.74	1 290 589.99
21	359 616.18	1 290 595.57
22	359 615.67	1 290 594.43
23	359 595.89	1 290 550.49

Условные обозначения:

- 2 характерная точка границы, образуемого земельного участка;
- граница образуемого земельного участка;
- :3У1 обозначение земельного участка;
- 57:25:0010720:8 обозначение кадастрового квартала;
- граница зоны с особыми условиями использования;
- граница земельных участков по сведениям ЕГРН;
- граница красных линий.