

Схема расположения публичного сервитута в отношении части земельных участков с КН 57:25:0000000:7214, 57:25:0021529:21, 57:25:0021529:23, 57:25:0021529:27, 57:25:0021529:247, 57:25:0021529:248, 57:25:0021529:47, 57:25:0021529:28, 57:25:0021529:29, 57:25:0021529:30, 57:25:0021529:129, 57:25:0021529:130, 57:25:0021529:32, 57:25:0021529:33, 57:25:0021529:34, 57:25:0021529:56, 57:25:0021529:55, 57:25:0021529:36, 57:25:0021529:52, 57:25:0021529:53, 57:25:0021529:38, 57:25:0021529:39, 57:25:0021529:40, 57:25:0021529:41, 57:25:0021529:50, 57:25:0000000:7211, 57:25:0021531:29, 57:25:0021531:31, 57:25:0021531:30, 57:25:0021531:34, 57:25:0000000:6381 и на кадастровый квартал № 57:25:0021529, 57:25:0021530, 57:25:0021531, 57:25:0021514, 57:25:0021516, 57:25:0021518, установленного в целях обслуживания газопровода г. Орёл, ул. Ново-Лужковская

Условный номер земельного участка для установления публичного сервитута № 57:25:0000000:3У1

Местоположение: Российская Федерация, г. Орёл, ул. Ново-Лужковская

Площадь земельного участка для установления публичного сервитута 4533 кв. м.


Обозначение характерных точек границ	Координаты,м	
	X	У
система координат МСК- 57		
:3У1(1)		
1	354574,57	1289765,24
2	354576,21	1289768,88
3	354569,09	1289772,10
4	354562,41	1289758,35
5	354539,09	1289770,98
6	354546,11	1289786,69
7	354520,15	1289801,28
8	354537,37	1289841,58
9	354556,13	1289886,74
10	354565,32	1289909,73
11	354573,42	1289929,81
12	354584,22	1289955,28
13	354594,03	1289978,53
14	354602,39	1290000,00
15	354625,49	1290054,14
16	354637,83	1290084,22
17	354638,32	1290084,07
18	354652,29	1290118,15
19	354652,04	1290118,28
20	354652,82	1290119,86
21	354649,24	1290121,64
22	354646,76	1290116,64
23	354647,24	1290116,38
24	354636,01	1290088,99
25	354635,53	1290089,14
26	354621,80	1290055,68
27	354598,69	1290001,51
28	354590,33	1289980,03
29	354580,54	1289956,84
30	354569,72	1289931,34
31	354561,60	1289911,22
32	354552,43	1289888,25
33	354533,69	1289843,14
34	354515,07	1289799,55
35	354540,97	1289784,99
36	354533,93	1289769,22
37	354564,18	1289752,85
38	354570,99	1289766,86
1	354574,57	1289765,24

:3У1(2)		
39	354922,27	1290480,57
40	354926,21	1290479,89
41	354927,86	1290489,57
42	354934,08	1290522,46
43	354963,40	1290539,82
44	354987,70	1290553,94
45	355030,06	1290573,01
46	355049,89	1290554,16
47	355058,43	1290564,18
48	355080,30	1290589,81
49	355130,25	1290648,57
50	355120,96	1290677,74
51	355120,12	1290679,35
52	355112,28	1290705,44
53	355107,01	1290720,89
54	355096,95	1290751,17
55	355087,15	1290791,28
56	355111,09	1290799,59
57	355163,15	1290817,35
58	355209,45	1290834,46
59	355237,15	1290844,38
60	355259,35	1290851,04
61	355296,21	1290865,50
62	355295,08	1290869,34
63	355258,15	1290854,86
64	355235,90	1290848,18
65	355208,09	1290838,22
66	355161,81	1290821,12
67	355109,79	1290803,37
68	355082,40	1290793,86
69	355093,11	1290750,07
70	355103,21	1290719,64
71	355116,65	1290678,17
72	355125,77	1290649,47
73	355099,35	1290618,26
74	355090,43	1290625,24
75	355087,97	1290622,10
76	355096,75	1290615,21
77	355077,26	1290592,41
78	355055,39	1290566,78
79	355049,59	1290559,97
80	355030,86	1290577,76
81	354985,86	1290557,50
82	354961,38	1290543,27
83	354930,48	1290524,98
84	354923,92	1290490,27
39	354922,27	1290480,57

Площадь публичного сервитута составляет - 4533 кв. м.
в том числе:

57:25:0021529:3У1 - 138 кв. м.
57:25:0021530:3У1 - 112 кв. м.
57:25:0021531:3У1 - 1363 кв. м.
57:25:0021514:3У1 - 41 кв. м.
57:25:0021516:3У1 - 37 кв. м.
57:25:0021518:3У1 - 167 кв. м.

57:25:0000000:7214:3У1 - 64 кв. м.
57:25:0021529:21:3У1 - 92 кв. м.
57:25:0021529:23:3У1 - 1 кв. м.
57:25:0021529:27:3У1 - 150 кв. м.
57:25:0021529:247:3У1 - 25 кв. м.
57:25:0021529:248:3У1 - 18 кв. м.
57:25:0021529:47:3У1 - 33 кв. м.
57:25:0021529:28:3У1 - 42 кв. м.
57:25:0021529:29:3У1 - 42 кв. м.
57:25:0021529:30:3У1 - 40 кв. м.
57:25:0021529:129:3У1 - 43 кв. м.
57:25:0021529:130:3У1 - 38 кв. м.
57:25:0021529:32:3У1 - 34 кв. м.
57:25:0021529:33:3У1 - 27 кв. м.
57:25:0021529:34:3У1 - 40 кв. м.
57:25:0021529:56:3У1 - 28 кв. м.
57:25:0021529:55:3У1 - 14 кв. м.
57:25:0021529:36:3У1 - 34 кв. м.
57:25:0021529:52:3У1 - 17 кв. м.
57:25:0021529:53:3У1 - 10 кв. м.
57:25:0021529:38:3У1 - 26 кв. м.
57:25:0021529:39:3У1 - 33 кв. м.
57:25:0021529:40:3У1 - 37 кв. м.
57:25:0021529:41:3У1 - 50 кв. м.
57:25:0021529:50:3У1 - 10 кв. м.
57:25:0000000:7211:3У1 - 700 кв. м.
57:25:0021531:29:3У1 - 4 кв. м.
57:25:0021531:31:3У1 - 115 кв. м.
57:25:0021531:30:3У1 - 9 кв. м.
57:25:0021531:34:3У1 - 7 кв. м.
57:25:0021518:29:3У1 - 14 кв. м.
57:25:0000000:6381:3У1 - 878 кв. м.

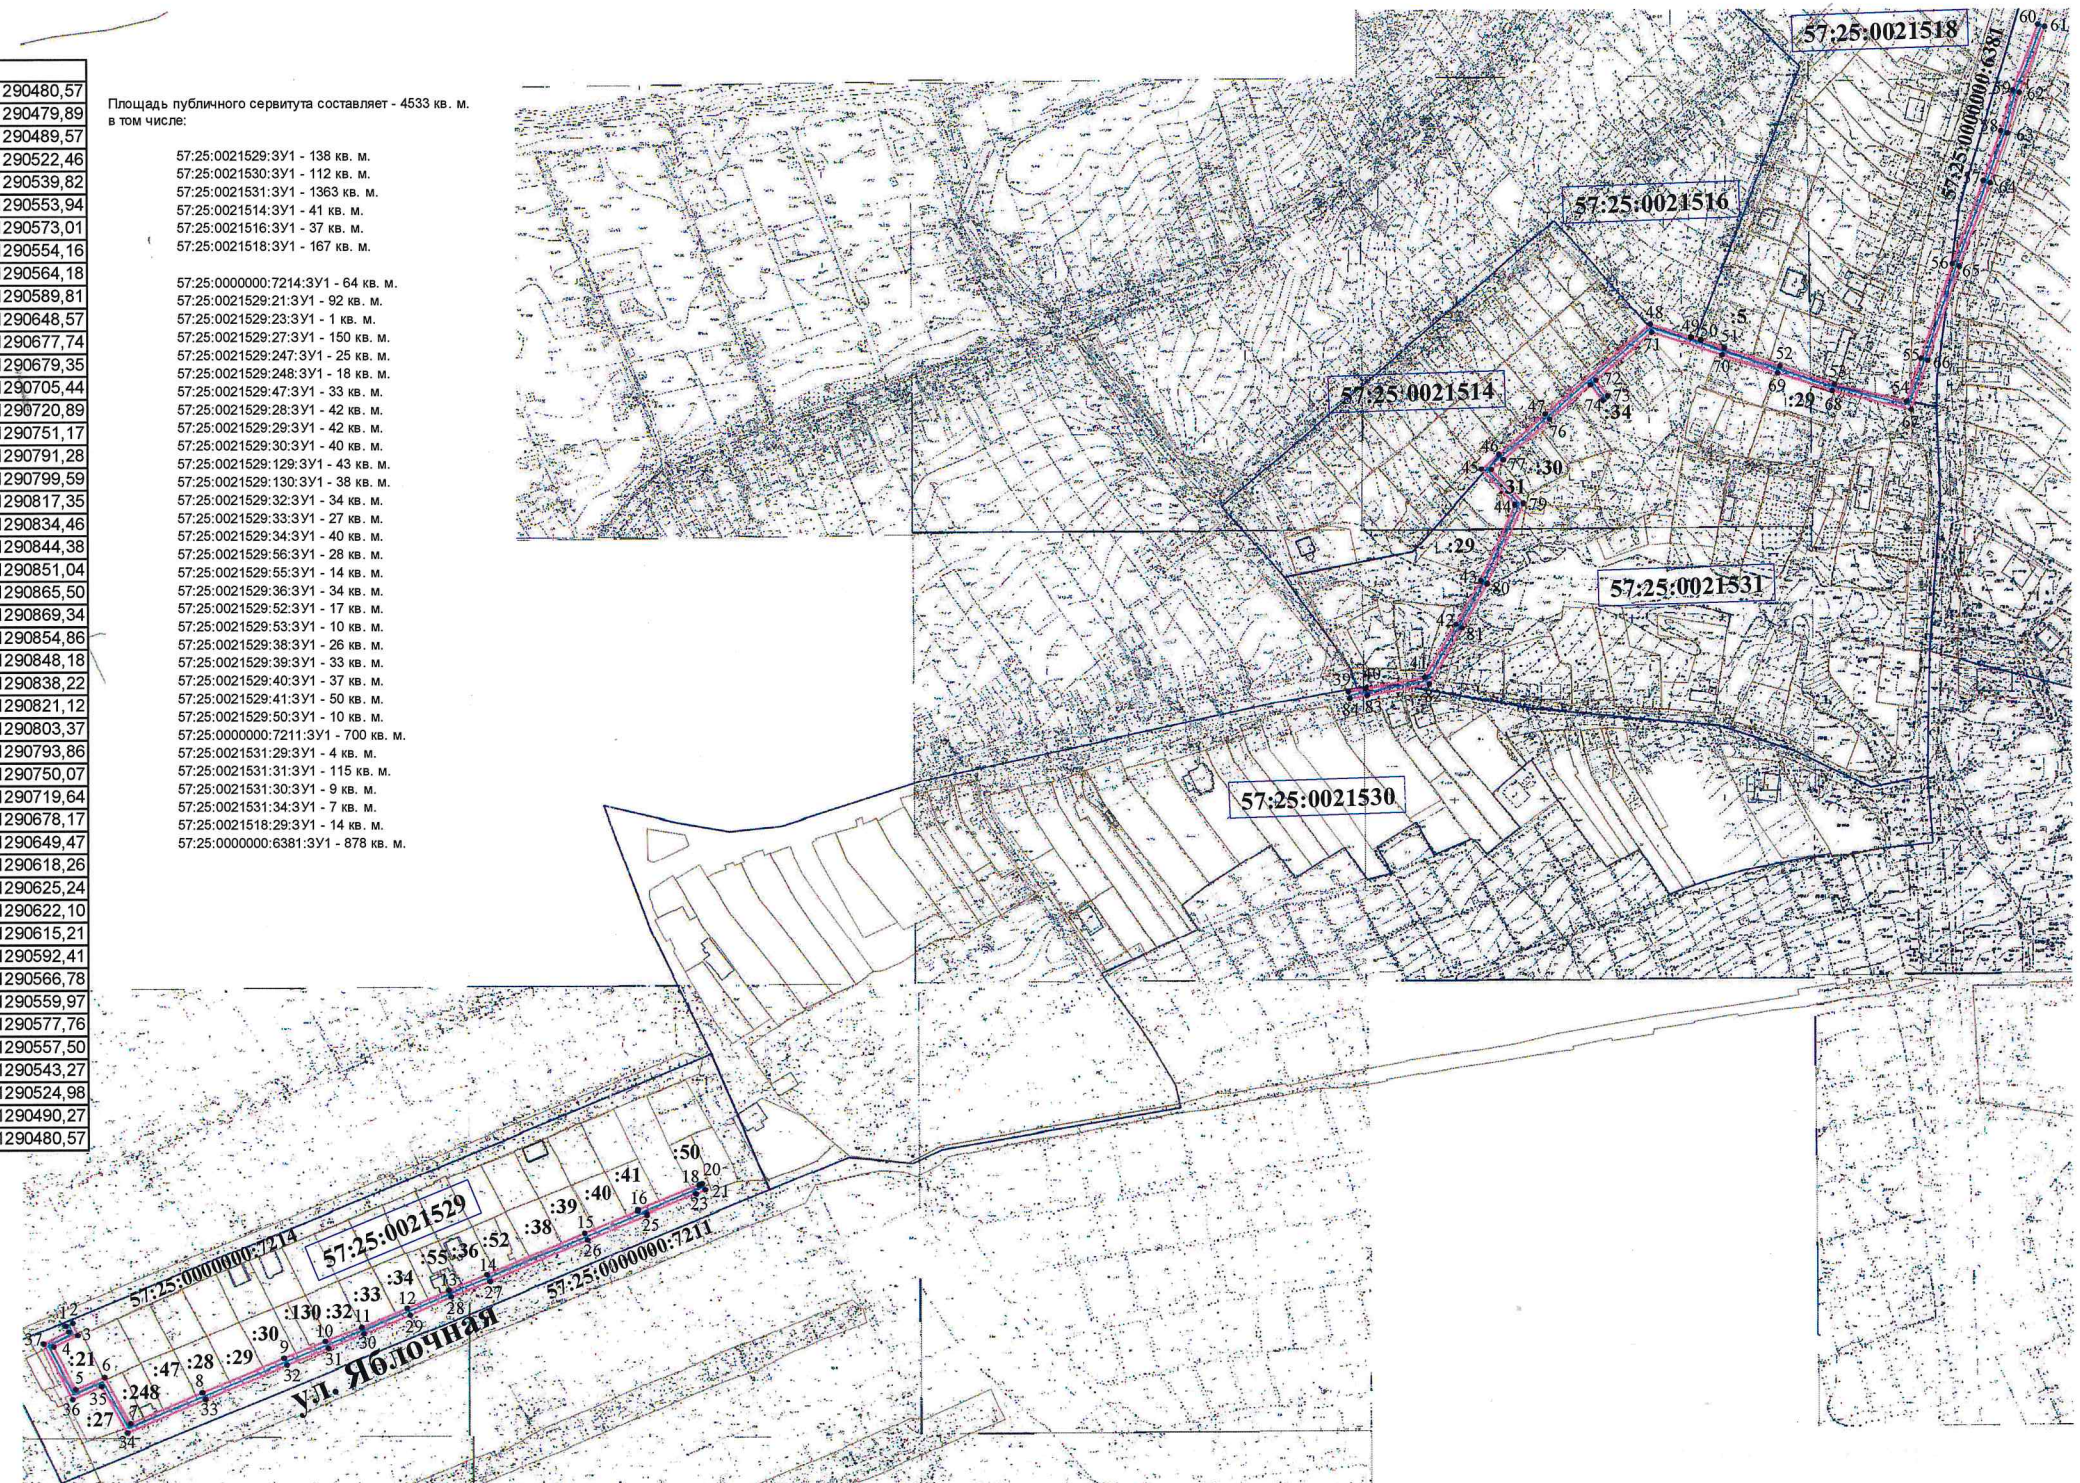

Условные обозначения:

- уличный газопровод
- зона планируемого размещения объекта
- кадастровый номер земельного участка
- характерная точка контура сооружения
- 57:25:0021401 - номер кадастрового квартала
- граница земельных участков по сведениям ГКН
- граница существующих зон с особыми условиями
- граница кадастрового квартала

Масштаб 1:5000

Кадастровый инженер



Родин И. Н.

дата 06.11.2025г.