

Схема расположения земельного участка на кадастровом плане территории 57:25:0030718
Российская Федерация, Орловская область, г.о. город Орёл, город Орёл, ул. Емельяна Пугачева, дом 50


Приложение
к Постановлению администрации города Орла
от 16 августа 2025 г. № 4833
Утверждена
Постановлением администрации города Орла
от " " 2025 г. №

Доступ к земельному участку :3У1 через территорию общего пользования

Условный номер земельного участка :3У1		
Площадь земельного участка 444м ²		
Обозначение характерных точек границы	Координаты, м	
	X	Y
1	2	3
1	358601,66	1291044,30
2	358600,66	1291049,82
3	358597,55	1291059,81
4	358595,65	1291067,99
n1	358595,55	1291068,46
n2	358590,33	1291067,37
5	358578,88	1291064,56
6	358581,13	1291042,06
7	358600,17	1291044,67
1	358601,66	1291044,30

Условные обозначения:

- n1 - характерная точка границы, сведения о которой позволяют однозначно определить её на местности
- 1 - характерная точка границы, сведения о которой позволяют однозначно определить её на местности
- вновь образованная часть границы, сведения о которой достаточны для определения её местоположения
- :3У1 - обозначение образуемого земельного участка
- 57:25:0030718 - обозначение кадастрового квартала
- 57:25:0030718:10 - обозначение исходного земельного участка
- граница зоны с особыми условиями использования
- граница красных линий
- :398 - обозначение объекта капитального строительства по сведениям ЕГРН

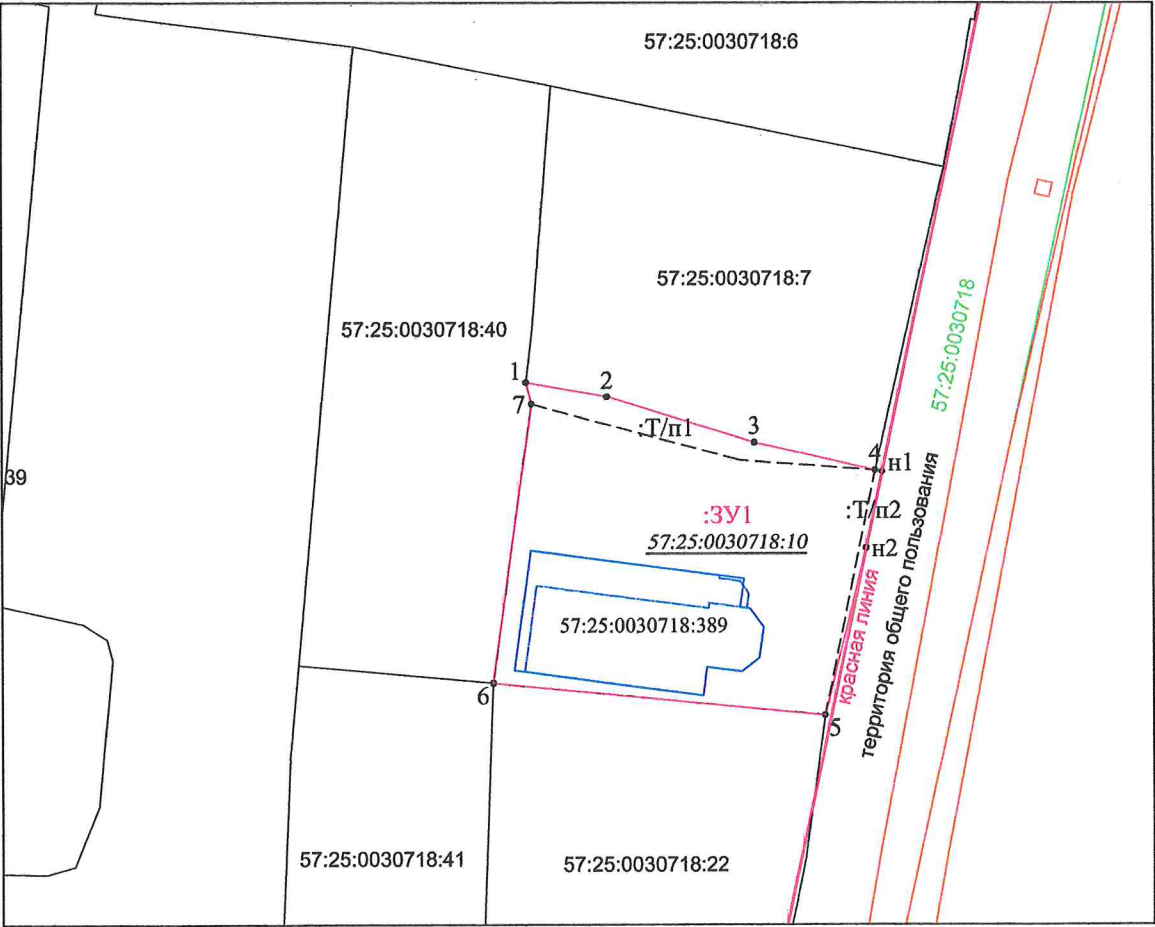

Система координат - МСК-57
Масштаб 1:500