


Схема расположения публичного сервитута в отношении кадастрового квартала 57:25:0040401 установленного в целях эксплуатации и обслуживания тепловой сети

Местоположение части теплотрассы: РФ, Орловская область, г.о. Город Орел, г.Орел, ул.Дениса Давыдова

Условный номер земельного участка для установления публичного сервитута :3У1

Площадь земельного участка для установления публичного сервитута 292 кв.м

Местоположение теплотрассы по проекту: РФ, Орловская область, мо Орловский, с.Старцево, ул.Колледжская

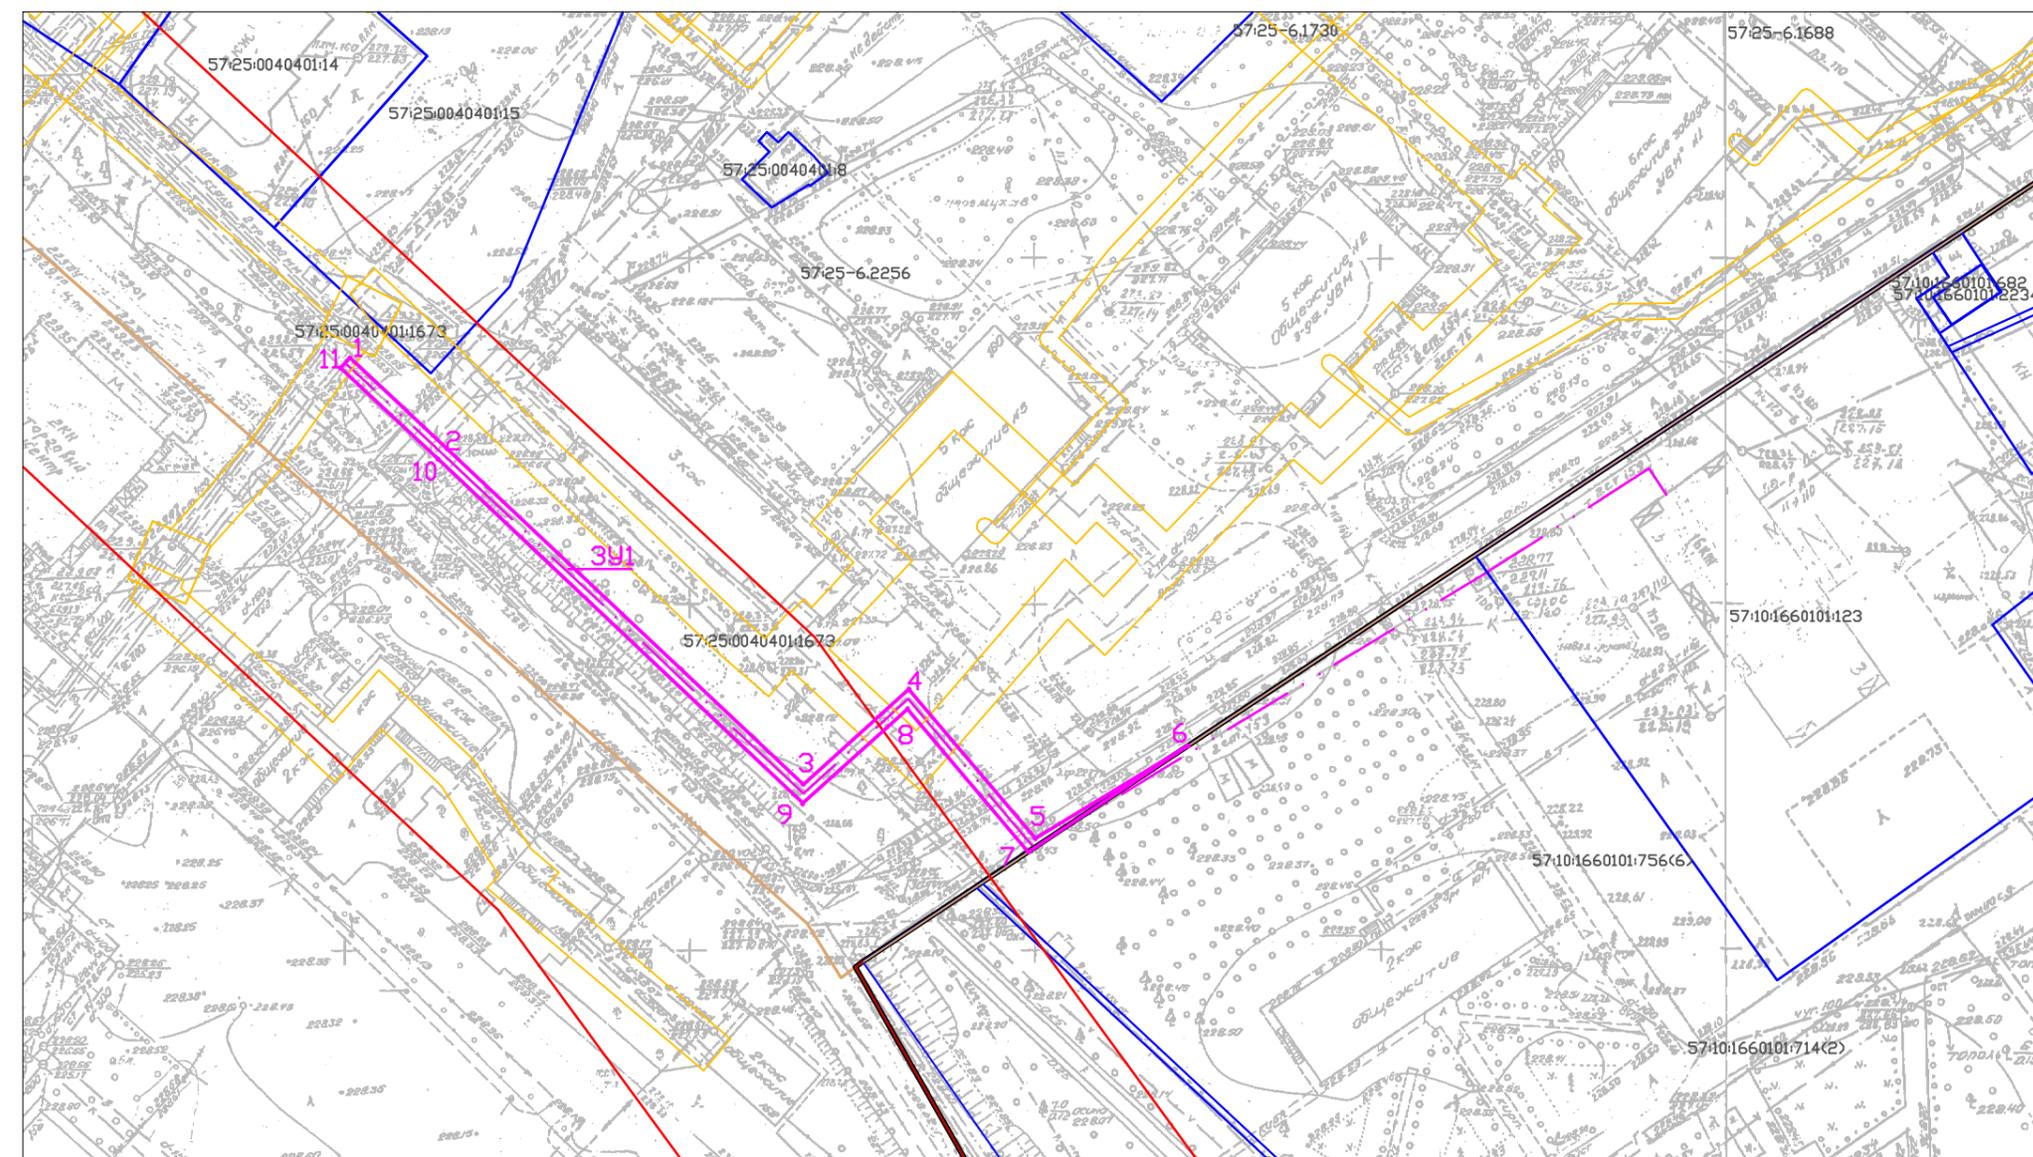

Условный номер земельного участка		:3У1	
Сведения о характерных точках границ и частях границ предполагаемого места размещения объекта			
Обозначение характерных точек границы	Координаты		
	X	Y	
1	2	3	
Площадь: 292 кв.м			
1	362934.75	1294982.89	
2	362921.56	1294996.97	
3	362873.13	1295048.45	
4	362886.88	1295063.73	
5	362865.27	1295082.01	
6	362878.67	1295104.11	
7	362863.36	1295081.01	
8	362884.02	1295063.53	
9	362870.41	1295048.41	
10	362920.11	1294995.61	
11	362933.29	1294981.52	

- Условные обозначения:
- зона планируемого размещения объекта
 - — характерная точка контура сооружения
 - 111 — кадастровый номер земельного участка
 - 57:00:0000000 — номер кадастрового квартала
 - граница земельных участков по сведениям ГКН
 - граница существующих зон с особыми условиями
 - граница кадастрового квартала
 - граница ОКС
 - красные линии
 - граница муниципального образования

Схема публичного сервитута						РФ, Орловская область, мо Орловский, с.Старцево, ул.Колледжская				
Изм.	Код	Уч	Лист	№ док	Подпись	Дата	Схема расположения публичного сервитута на земельных участках и кадастровых кварталах	Стация	Лист	Листов
						2025			1	1
Директор					Павловичев А.И.		Масштаб 1:1000	АО Управление разработки градостроительной документации г.Орла		
Кад. инженер					Шахова Т.Н.					