


Схема расположения публичного сервитута в отношении земельных участков с к.н.57:25:0020628:1 и 57:25:0021701:1 установленного в целях реконструкции Левобережного канализационного коллектора Ду-1000 мм участка за ЖД мостом через ул. Городскую до проходного канала на пер. Воскресенском"

Местоположение: РФ, Орловская область, г.о. Город Орел, г.Орел, за ЖД мостом через ул. Городскую до проходного канала на пер. Воскресенском

Условный номер земельного участка для установления публичного сервитута 57:25:0000000:ЗУ1

Площадь земельного участка для установления публичного сервитута 9966 кв.м

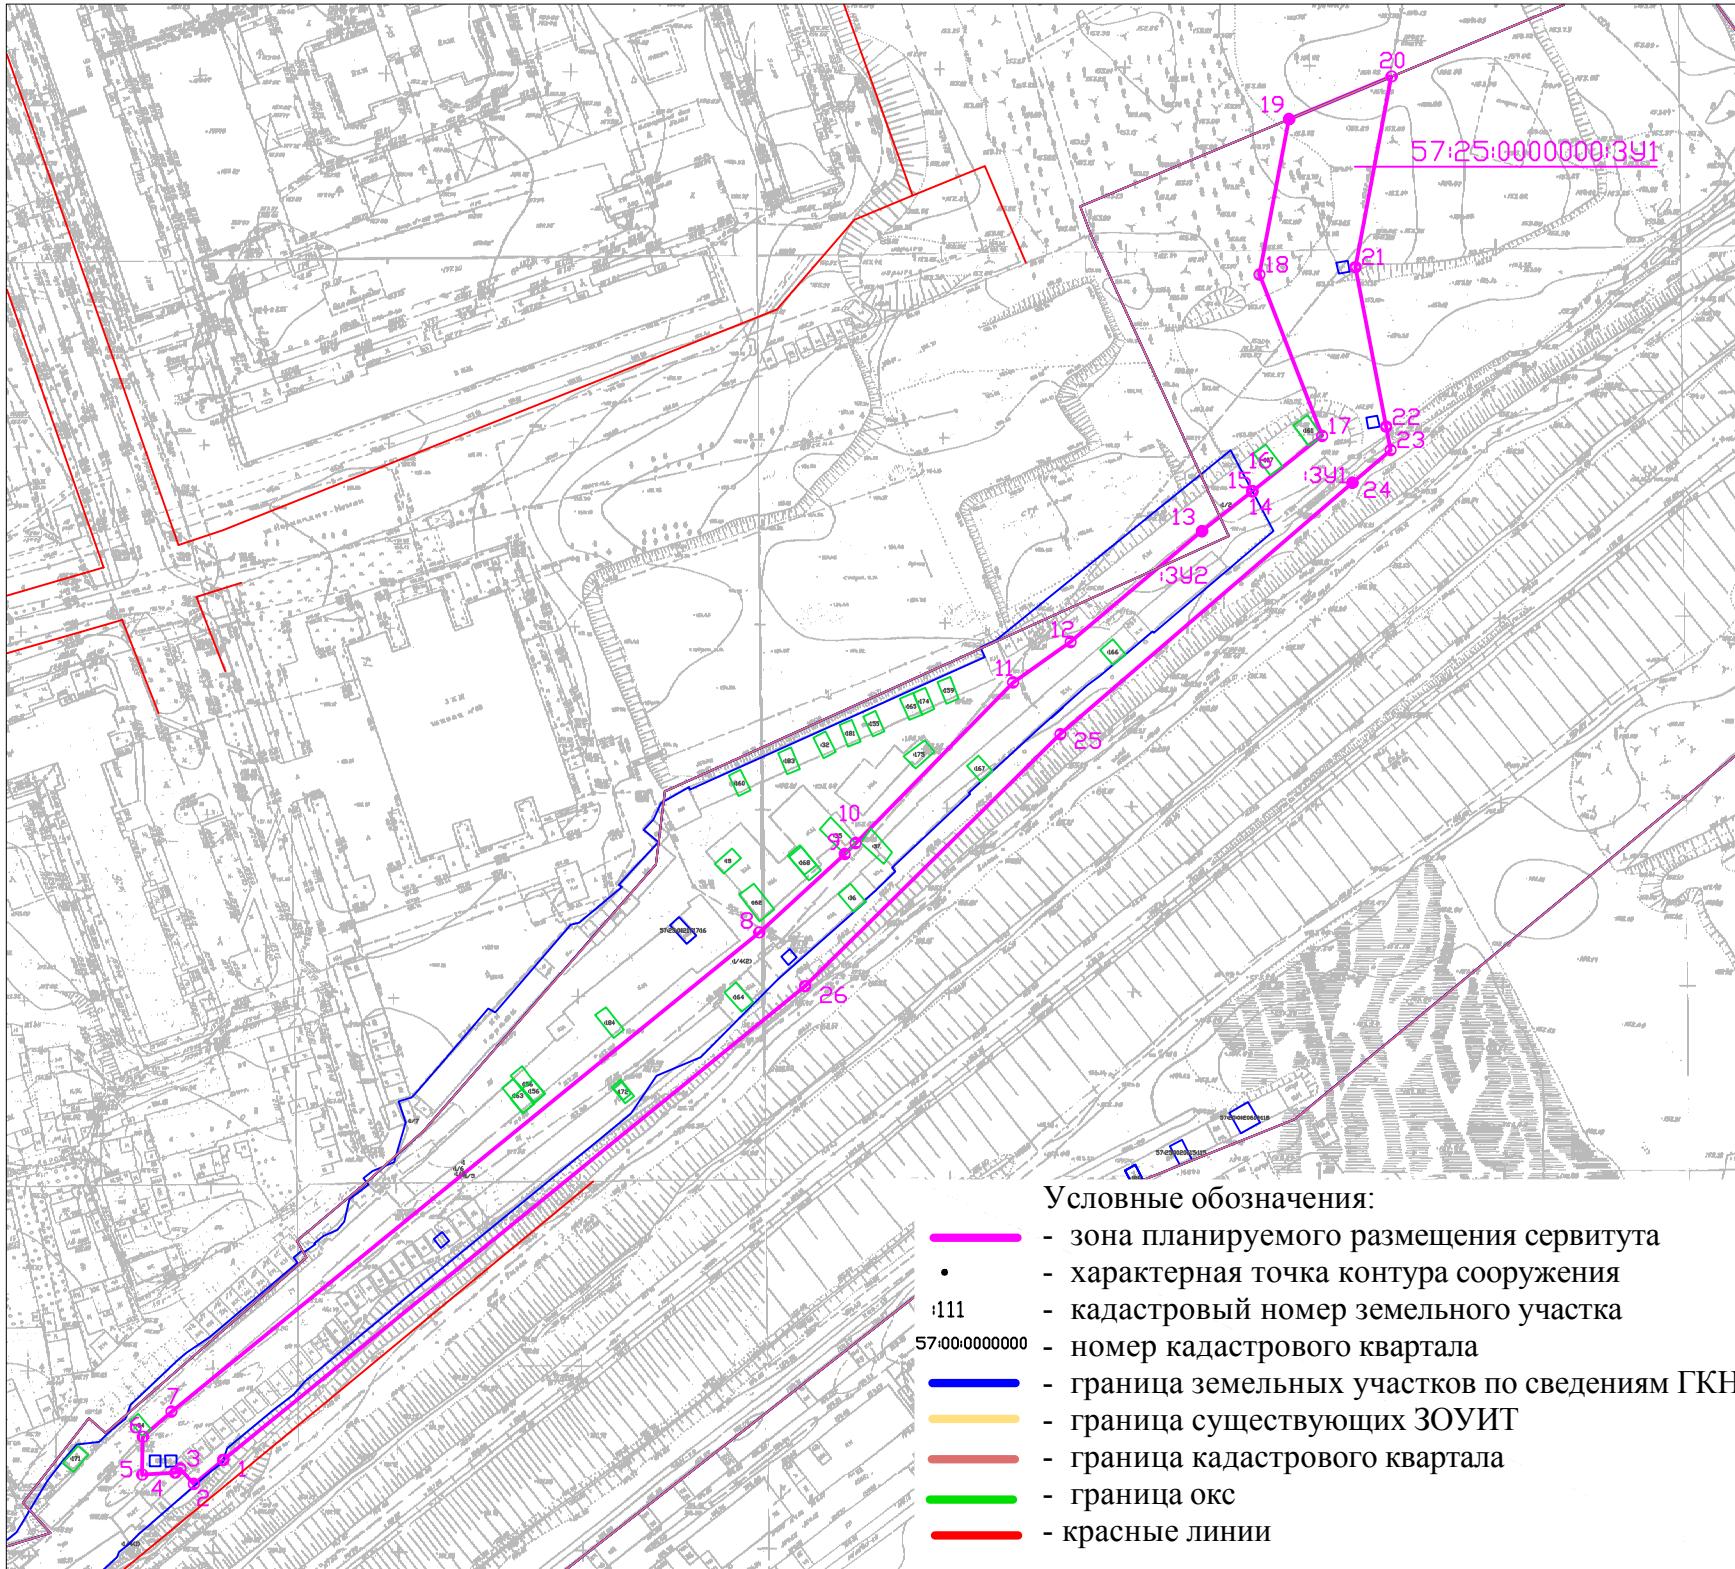

Площадь публичного сервитута составляет 9966 кв.м., в том числе:

- :ЗУ1 - 4264 кв.м,
- :ЗУ2 - 5702 кв.м

Условный номер земельного участка	:ЗУ1	
Сведения о характерных точках границ и частях границ предполагаемого места размещения объекта		
Обозначение характерных точек границы	Координаты	
	X	Y
1	2	3
Площадь	9966 кв.м	
1	356688.43	1290079.22
2	356681.95	1290071.26
3	356686.08	1290067.54
4	356684.96	1290066.17
5	356684.50	1290057.30
6	356694.64	1290057.47
7	356701.48	1290065.15
8	356830.94	1290224.04
9	356852.16	1290247.06
10	356855.09	1290250.07
11	356898.52	1290292.55
12	356909.44	1290308.14
13	356939.37	1290343.69
14	356950.18	1290357.31
15	356950.17	1290357.31
16	356950.18	1290357.32
17	356965.13	1290376.15
18	357008.74	1290359.22
19	357050.74	1290367.22
20	357062.28	1290394.88
21	357010.72	1290385.08
22	356967.58	1290393.44
23	356961.31	1290394.64
24	356952.49	1290384.35
25	356884.54	1290305.43
26	356816.47	1290236.36

Изм.	Кол. Уч	Лист	N	док	Подпись	Дата	Реконструкция Левобережного канализационного коллектора Ду-1000 мм Участок за ЖД мостом через ул. Городскую до проходного канала на пер. Воскресенском		
Директор	Павловичев А.И.					2026	Схема расположения публичного сервитута на земельных участках и кадастровых кварталах		
Кад. инженер	Шахова Т.Н.								
							Страница Лист		
							1 1		
Масштаб 1:2000							АО Управление разработки градостроительной документации г.Орла		