

Схема расположения публичного сервитута в отношении части земельных участков с КН 57:25:0020717:8, 57:25:0020717:180, 57:25:0020717:210, 57:25:0020717:18 и на кадастровый квартал № 57:25:0020717, установленного в целях обслуживания газопровода г. Орел, Кромской проезд

Условный номер земельного участка для установления публичного сервитута № 57:25:0020717:3У1

Местоположение: Российская Федерация, г. Орел, Кромской проезд


Площадь земельного участка для установления публичного сервитута 991 кв. м.

Площадь публичного сервитута составляет - 991 кв. м.
в том числе: 57:25:0020717:8:3У1 - 147 кв. м.
57:25:0020717:180:3У1 - 37 кв. м.
57:25:0020717:210:3У1 - 14 кв. м.
57:25:0020717:18:3У1 - 102 кв. м.

57:25:0020717:3У1 - 691 кв. м.

Обозначение характерных точек границ	Координаты,м	
	X	Y
система координат МСК- 57		
1	355025,83	1287950,73
2	355028,91	1287953,27
3	355005,47	1287981,70
4	355001,95	1287977,69
5	354985,31	1287992,71
6	354979,13	1287999,12
7	354964,28	1288015,54
8	354948,51	1288034,51
9	354986,66	1288066,66
10	354984,25	1288069,32
11	355012,20	1288092,33

12	355013,36	1288091,40
13	355037,72	1288113,56
14	355035,02	1288116,52
15	355013,20	1288096,66
16	355012,18	1288097,49
17	354978,47	1288069,74
18	354980,92	1288067,04
19	354942,89	1288035,01
20	354961,26	1288012,92
21	354976,21	1287996,40
22	354982,53	1287989,83
23	355002,29	1287971,99
24	355005,37	1287975,52
1	355025,83	1287950,73

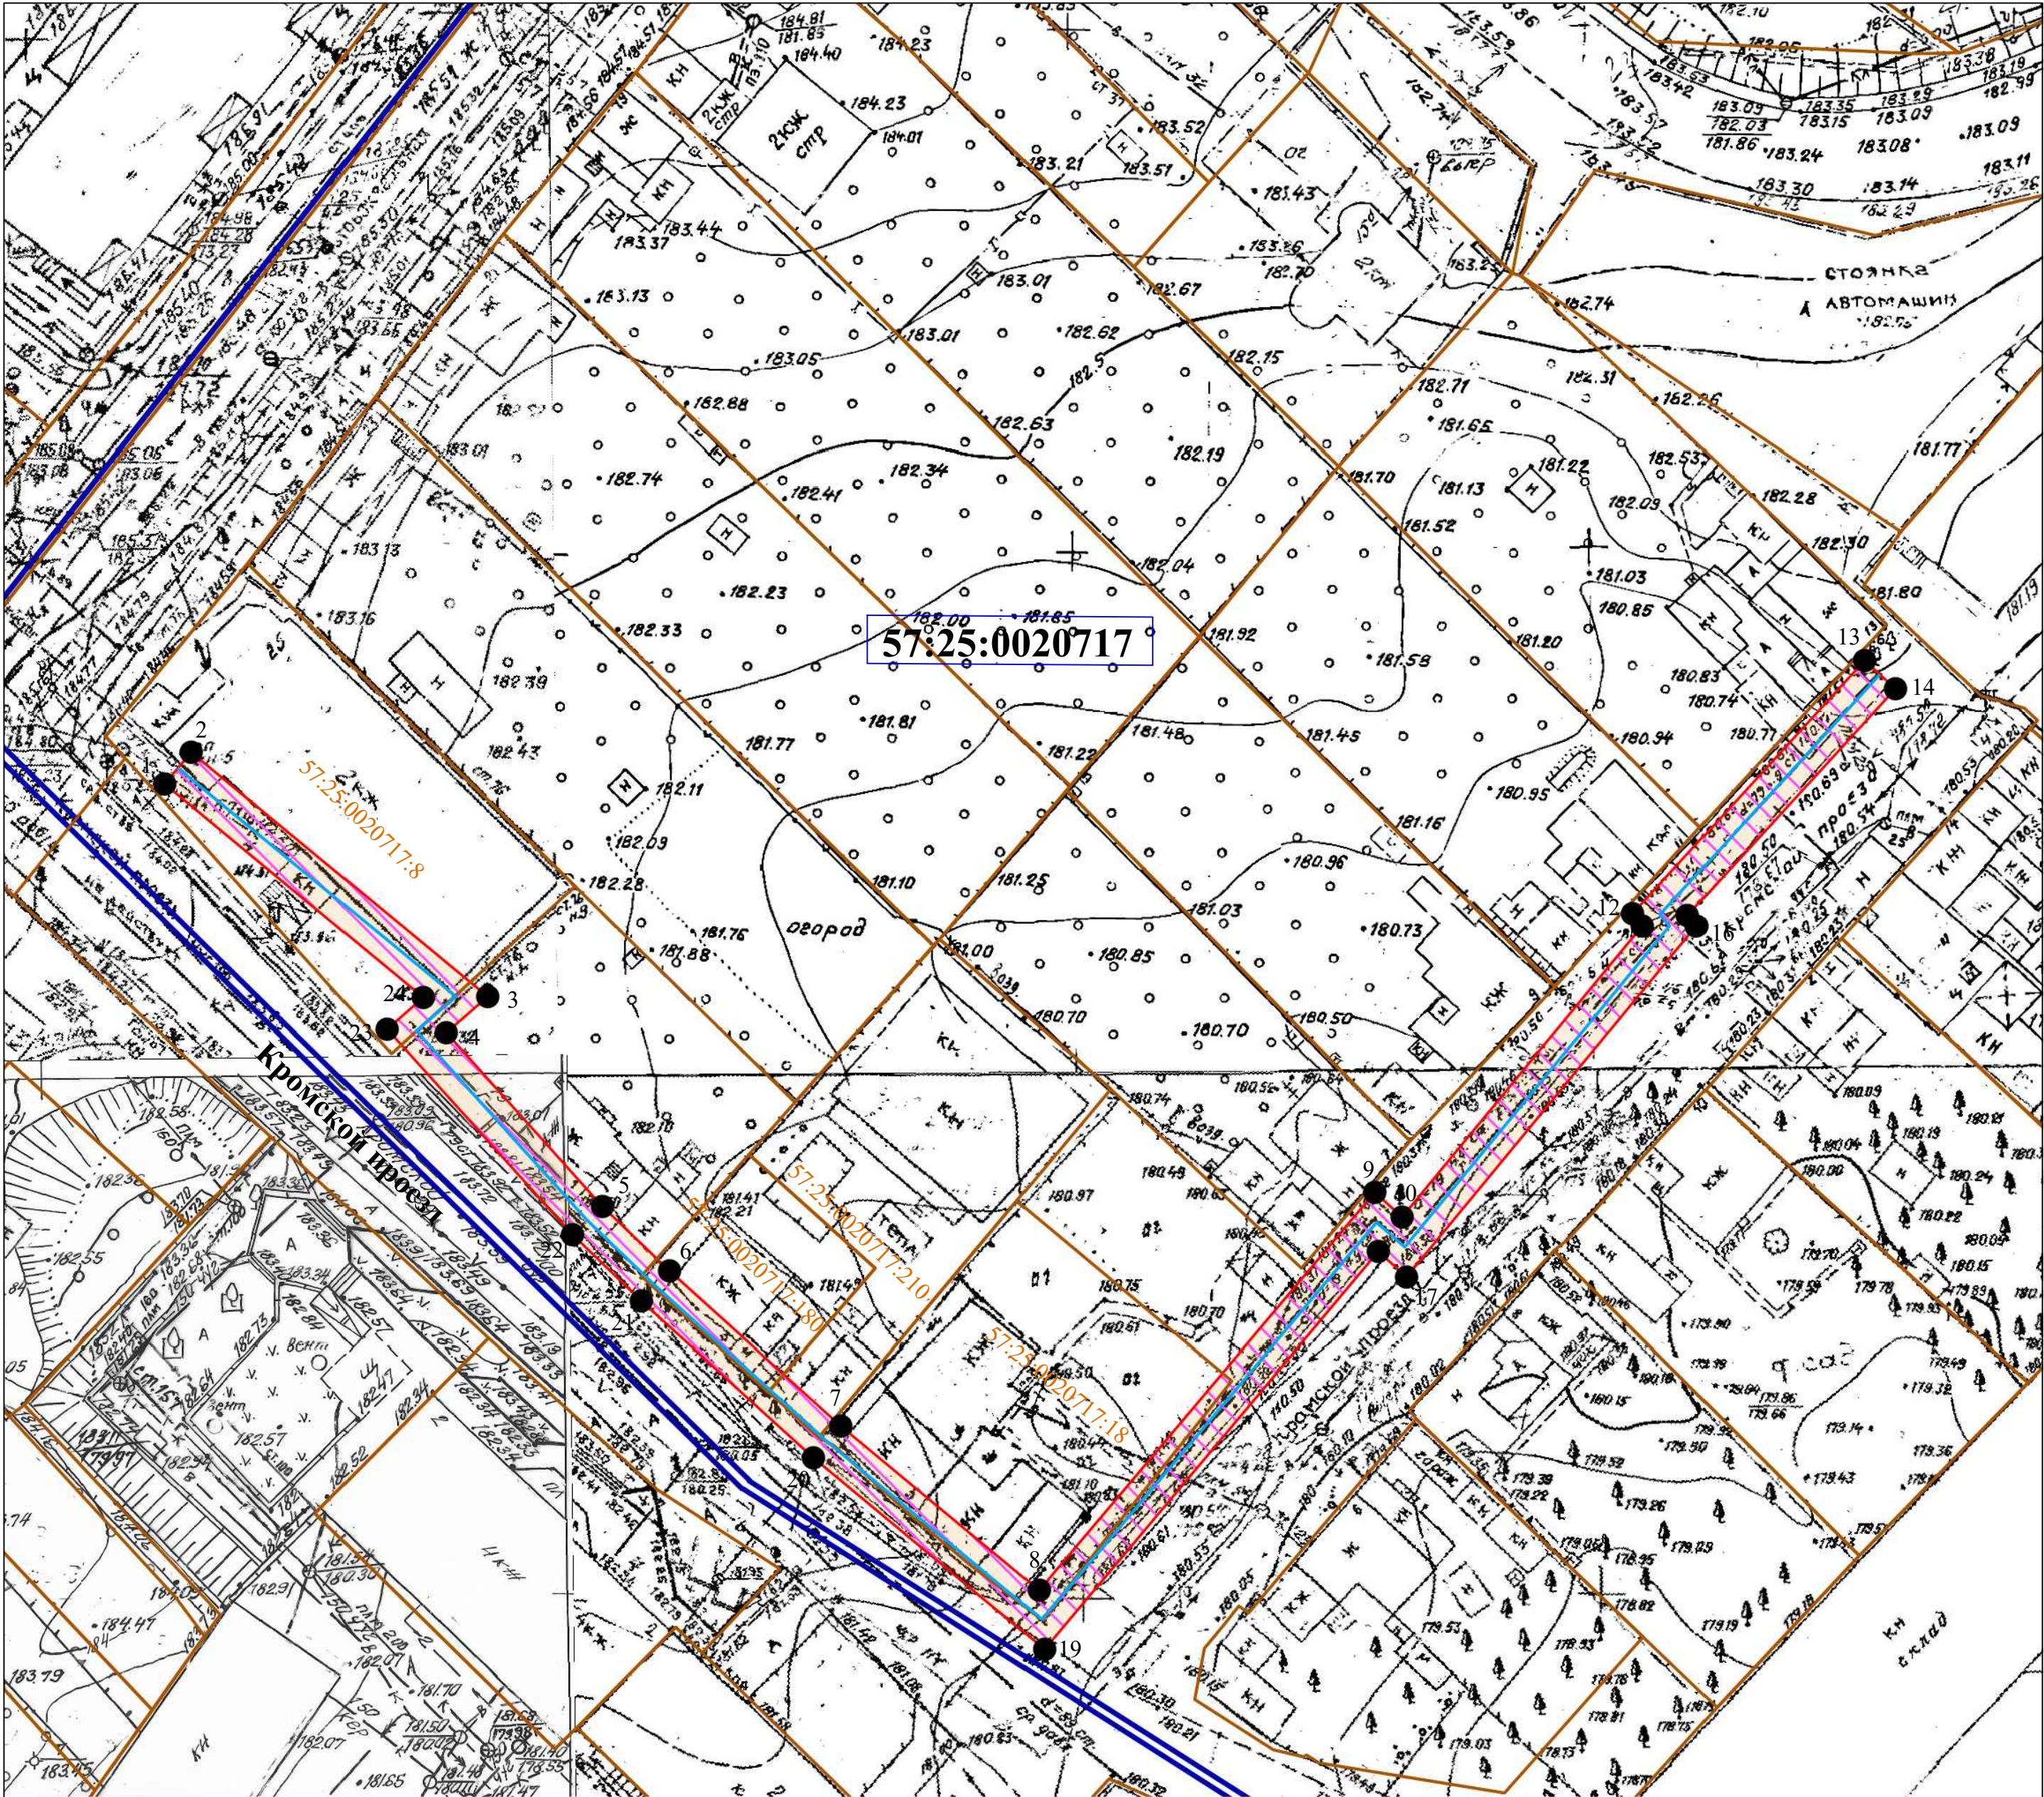

- Условные обозначения:
- уличный газопровод
 - зона планируемого размещения объекта
 - :8 - кадастровый номер земельного участка
 - 3 - характерная точка контура сооружения
 - 57:25:0020717 - номер кадастрового квартала
 - граница земельных участков по сведениям ГКН
 - граница существующих зон с особыми условиями
 - граница кадастрового квартала

Масштаб 1:500

Кадастровый инженер

Родин И. Н.

Родин И. Н.

