

Схема расположения публичного сервитута в отношении части земельных участков с КН 57:25:0010102:14, 57:25:0010112:203, 57:25:0010102:4, 57:25:0010101:195, 57:25:0010117:242, 57:25:0000000:4853, 57:25:0000000:7246, 57:25:0000000:3702 и на кадастровые кварталы № 57:25:0010117, № 57:25:0010113, 57:25:0010112, 57:25:0010111, 57:25:0010110, 57:25:0010109, 57:25:0010102, 57:25:0010101 установленного в целях эксплуатации газопровода в г. Орёл, ул. Сибирская, ул. Украинская

Условный номер земельного участка для установления публичного сервитута № 57:25:0000000:3У1

Местоположение: Российская Федерация, Орловская область, г. Орёл, ул Сибирская, ул. Украинская

Площадь земельного участка для установления публичного сервитута 3245 кв.м

Площадь публичного сервитута составляет - 3245кв.м
в том числе:

57:25:0010117:3У1-269кв.м
57:25:0010113:3У1-333кв.м
57:25:0010112:3У1-262кв.м
57:25:0010111:3У1-158кв.м
57:25:0010110:3У1-479кв.м
57:25:0010109:3У1-11кв.м
57:25:0010102:3У1-358кв.м
57:25:0010101:3У1-858кв.м

57:25:0010112:203:3У1-31 кв.м
57:25:0010102:14:3У1-14 кв.м
57:25:0010102:4:3У1-5 кв.м
57:25:0010101:195:3У1-80 кв.м
57:25:0000000:3702:3У1-243 кв.м
57:25:0010117:242:3У1-13 кв. м
57:25:0000000:4853:3У1-43 кв. м
57:25:0000000:7246:3У1-88кв. м

Обозначение характерных точек границ	Координаты,м	
	X	Y
система координат МСК- 57		
1	358141,25	1287027,12
2	358140,81	1287031,10
3	358055,73	1287021,66
4	358054,21	1287030,73
5	358021,46	1287027,03
6	357977,95	1287022,15
7	357906,00	1287017,34
8	357899,48	1287017,95
9	357862,63	1287015,63
10	357828,35	1287012,97
11	357750,97	1287009,62
12	357748,46	1287029,11
13	357745,01	1287060,75
14	357742,15	1287083,40
15	357746,01	1287084,82
16	357734,93	1287118,51
17	357699,80	1287115,55
18	357657,49	1287127,50
19	357586,19	1287147,65
20	357528,57	1287164,47
21	357499,07	1287156,98
22	357500,05	1287153,10
23	357528,49	1287160,33
24	357585,09	1287143,81
25	357656,41	1287123,66
26	357699,42	1287111,51
27	357732,11	1287114,25
28	357740,93	1287087,48
29	357735,19	1287085,77
30	357740,35	1287059,86
31	357746,18	1287003,98
32	357785,73	1287006,37
33	357828,54	1287008,53
34	357843,51	1287009,73
35	357906,24	1287013,34
36	357978,31	1287018,17
37	358021,90	1287023,05
38	358050,89	1287026,33
39	358052,41	1287017,26
1	358141,25	1287027,12




Кадастровый инженер

Дата 10.11.2025г.

Родин /Родин И.Н./

Условные обозначения:

- уличный газопровод низкого давления
-  - зона планируемого размещения объекта
- 57:25:0010101 - номер кадастрового квартала
- 57:25:0010101:195 - кадастровый номер земельного участка
- * 2 - характерная точка контура сооружения
- - граница земельных участков по сведениям ГКН
- - граница существующих зон с особыми условиями
- - граница кадастрового квартала

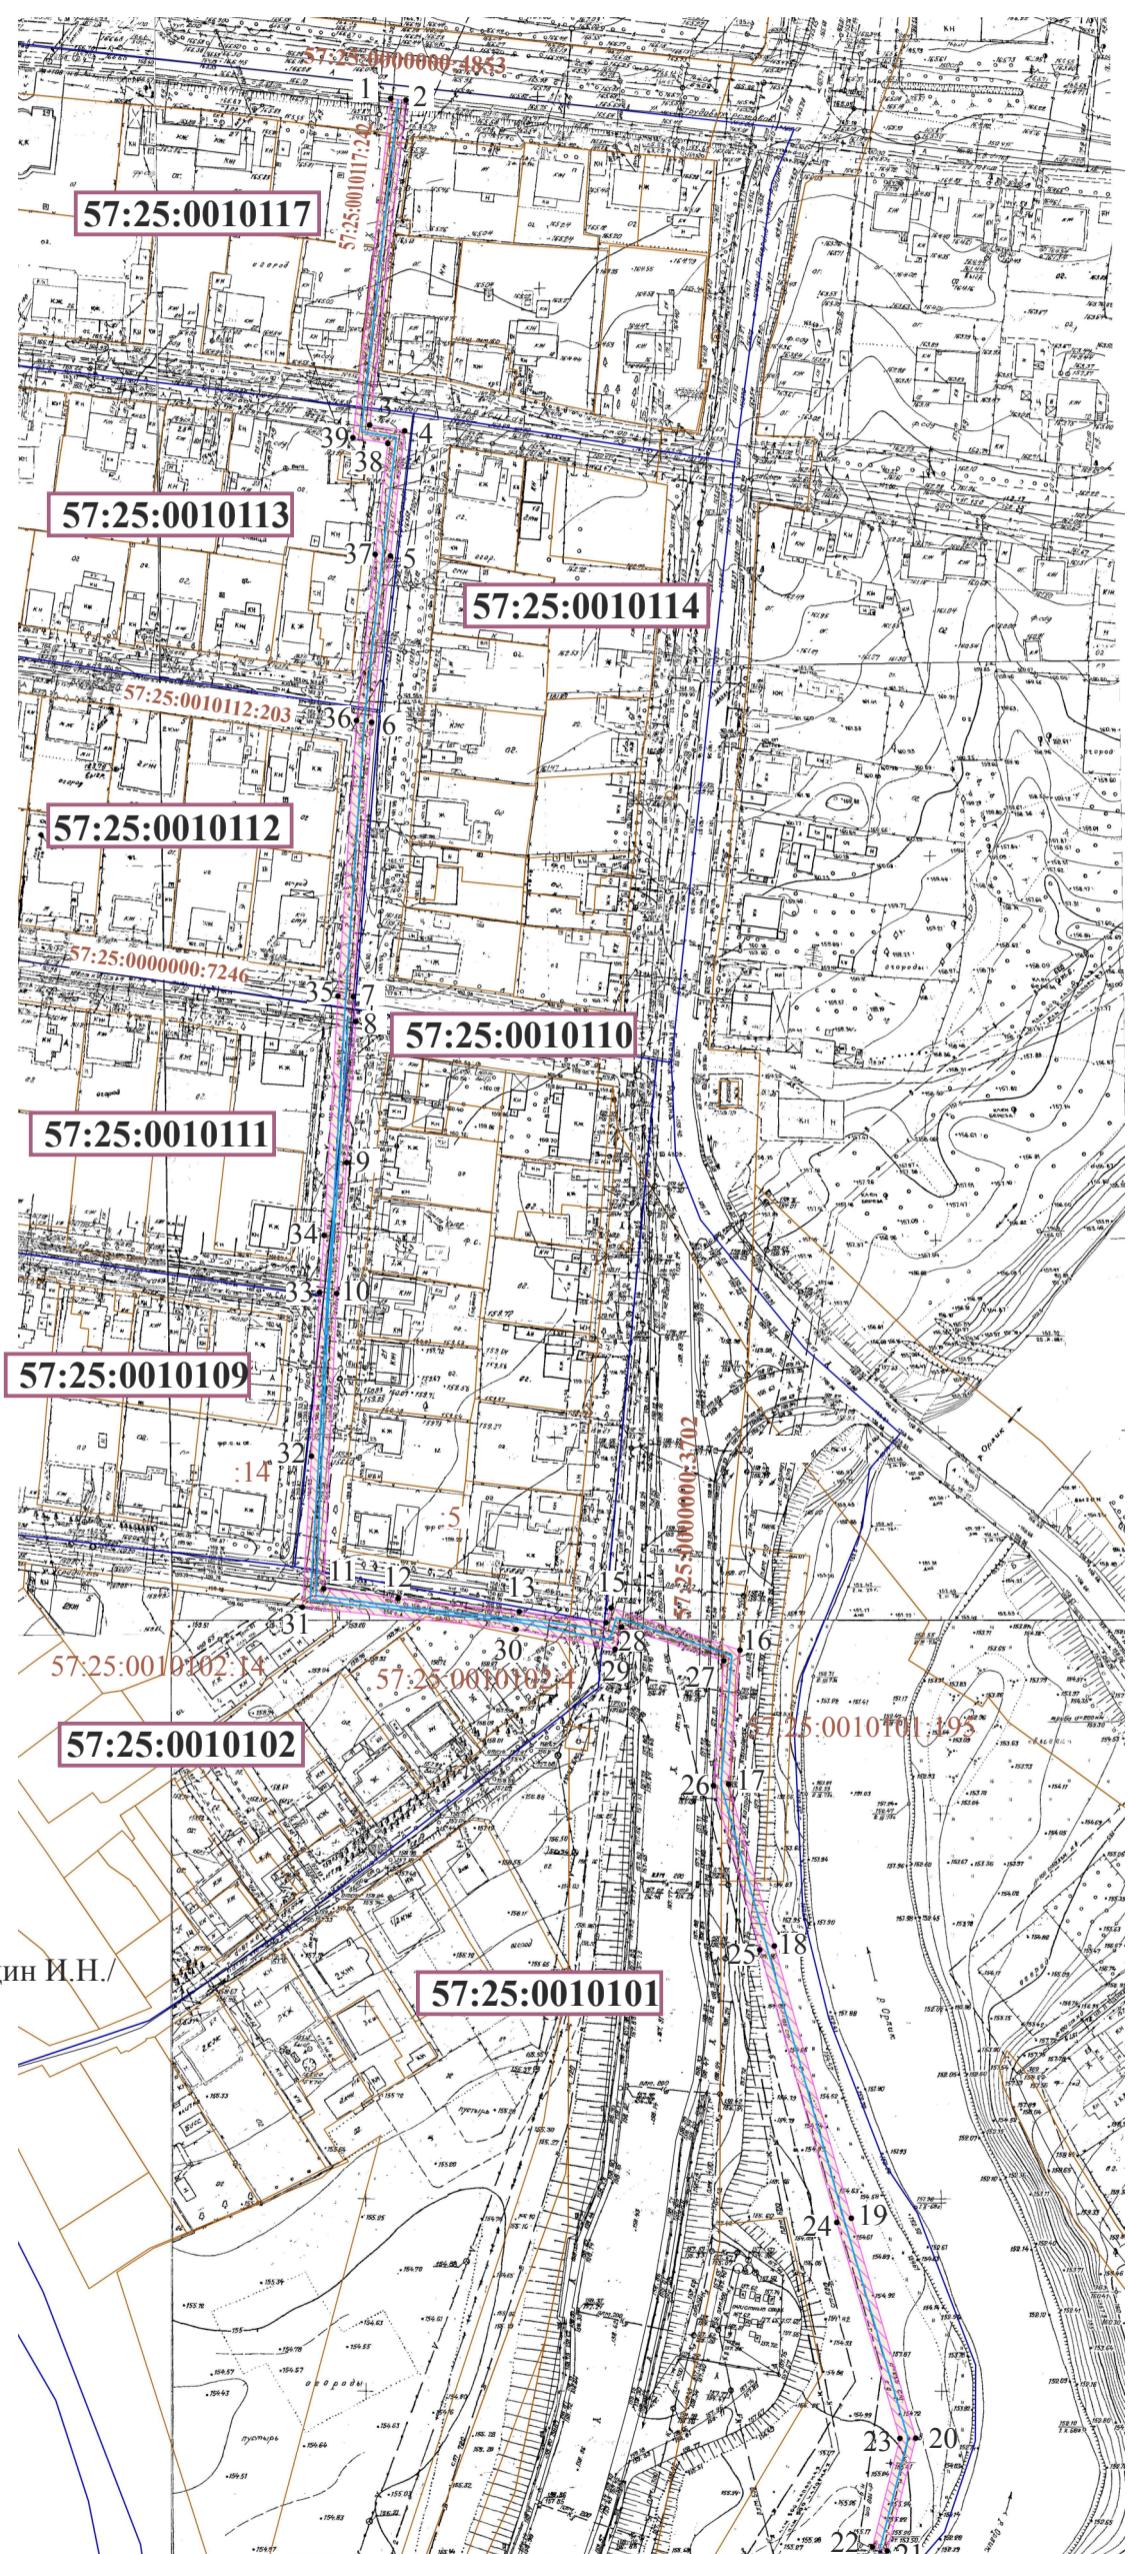

Масштаб 1:2000