


Схема расположения публичного сервитута в отношении части земельных участков с КН 57:25:0021544:17, 57:25:0000000:6885, 57:25:0000000:7211, 57:25:0000000:7212, 57:25:0000000:7209, 57:25:0000000:7210 и на кадастровый квартал № 57:25:0021544, 57:25:0021545, 57:25:0021546, 57:25:0021550, 57:25:0021551, 57:25:0021542, 57:25:0021543, 57:25:0021538, 57:25:0021539 установленного в целях обслуживания газопровода г. Орёл, ул. Тимирязева

Условный номер земельного участка для установления публичного сервитута № 57:25:0000000:3У1

Местоположение: Российская Федерация, г. Орёл, ул. Тимирязева

Площадь земельного участка для установления публичного сервитута 5033 кв. м.

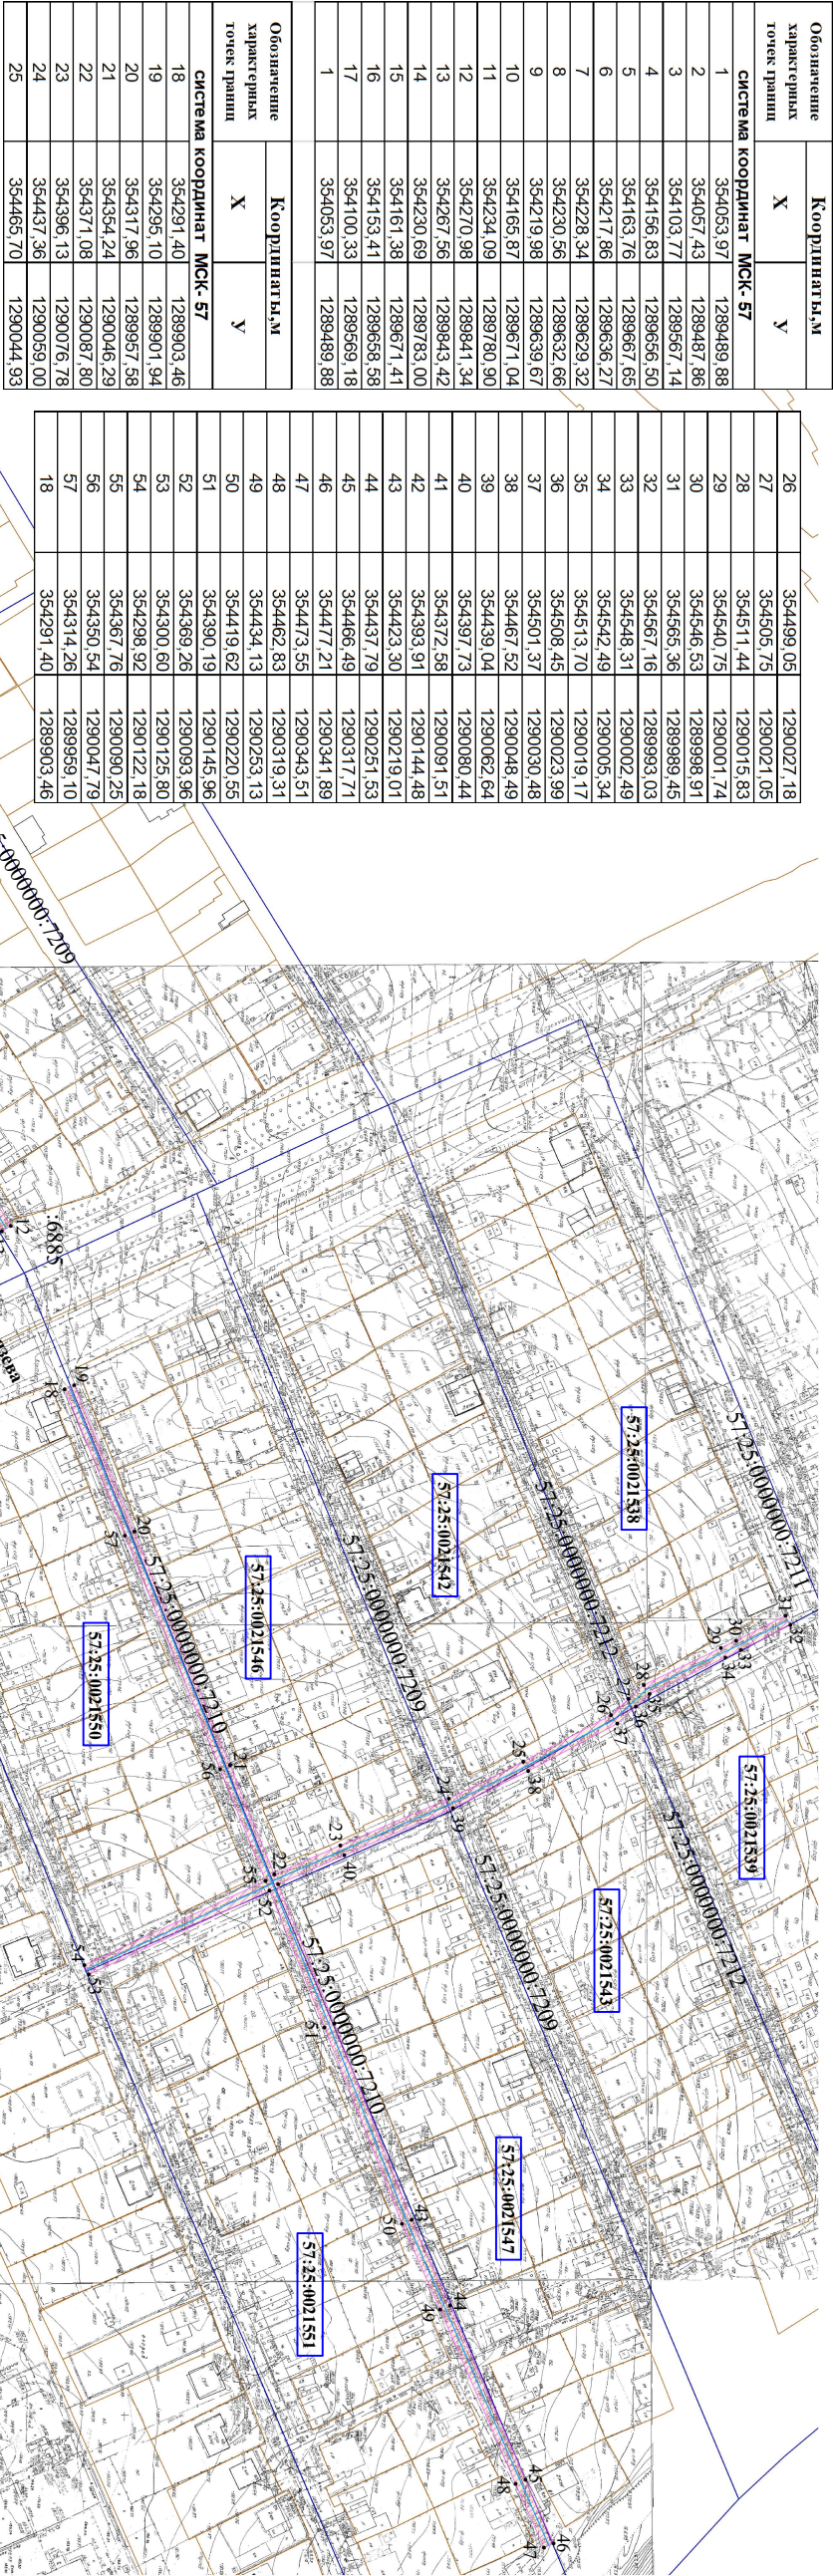

Площадь публичного сервитута составляет - 5033 кв. м.
в том числе:

- 57:25:0021538:3У1 - 246 кв. м.
- 57:25:0021539:3У1 - 1 кв. м.
- 57:25:0021543:3У1 - 82 кв. м.
- 57:25:0021542:3У1 - 157 кв. м.
- 57:25:0021546:3У1 - 233 кв. м.
- 57:25:0021551:3У1 - 44 кв. м.
- 57:25:0021550:3У1 - 236 кв. м.
- 57:25:0021545:3У1 - 85 кв. м.
- 57:25:0021544:3У1 - 164 кв. м.
- 57:25:0021544:17:3У1 - 13 кв. м.
- 57:25:0000000:6885:3У1 - 7 кв. м.
- 57:25:0000000:7211:3У1 - 3 кв. м.
- 57:25:0000000:7212:3У1 - 56 кв. м.
- 57:25:0000000:7209:3У1 - 114 кв. м.
- 57:25:0000000:7210:3У1 - 3592 кв. м.

Условные обозначения:

- ул. Тимирязева
- зона планировочного размещения объекта
- 17 — кадастровый номер земельного участка
- 3 — характеристика точки контура сооружения
- 57:25:0021544 — номер кадастрового квартала
- граница земельных участков по сведениям ГИИ
- граница существующих зон с особыми условиями
- граница кадастрового квартала

Масштаб 1:1000

Кадастровый инженер



Родни И. Н.

дата 12.09.2025г.