

Схема расположения публичного сервитута в отношении части земельных участков с КН 57:25:0040216:2; 57:25:0040216:5; 57:25:0040216:6 и на кадастровых кварталах 57:25:0040212; 57:25:0040216, установленного в целях эксплуатации линейного объекта: Газопровод, г. Орёл, ул. Запрудная, в районе д. 3, д. 5, д. 7.

Условный номер земельного участка для установления публичного сервитута: 57:25:0000000:3У1

Местоположение: Российская Федерация, Орловская область, г. Орёл, ул. Запрудная, в районе д. 3, д. 5, д. 7.


Площадь земельного участка для установления публичного сервитута 484 кв.м.

Площадь публичного сервитута составляет: 484 кв.м.

В том числе:

- 57:25:0040212:3У1 – 21 кв.м.
- 57:25:0040216:3У1 – 46 кв.м.
- 57:25:0040216:2:3У1 – 35 кв.м.
- 57:25:0040216:5:3У1 – 245 кв.м.
- 57:25:0040216:6:3У1 – 137 кв.м.

Обозначение характерных точек границ	Координаты	
	X	Y
Система координат МСК-57		
1	361673,52	1292414,95
2	361672,58	1292414,60
3	361671,90	1292416,47
4	361669,74	1292415,68
5	361667,38	1292421,14
6	361670,13	1292422,30
7	361668,57	1292425,98
8	361665,80	1292424,82
9	361662,21	1292433,38
10	361659,69	1292439,38
11	361656,01	1292437,82
12	361658,53	1292431,83
13	361662,90	1292421,42
14	361665,97	1292414,31
15	361613,58	1292395,31
16	361621,86	1292374,16
17	361619,03	1292364,46
18	361622,87	1292363,34
19	361626,08	1292374,34
20	361618,80	1292392,95
21	361669,33	1292411,28
22	361673,26	1292412,71
23	361673,87	1292414,01
1	361673,52	1292414,95

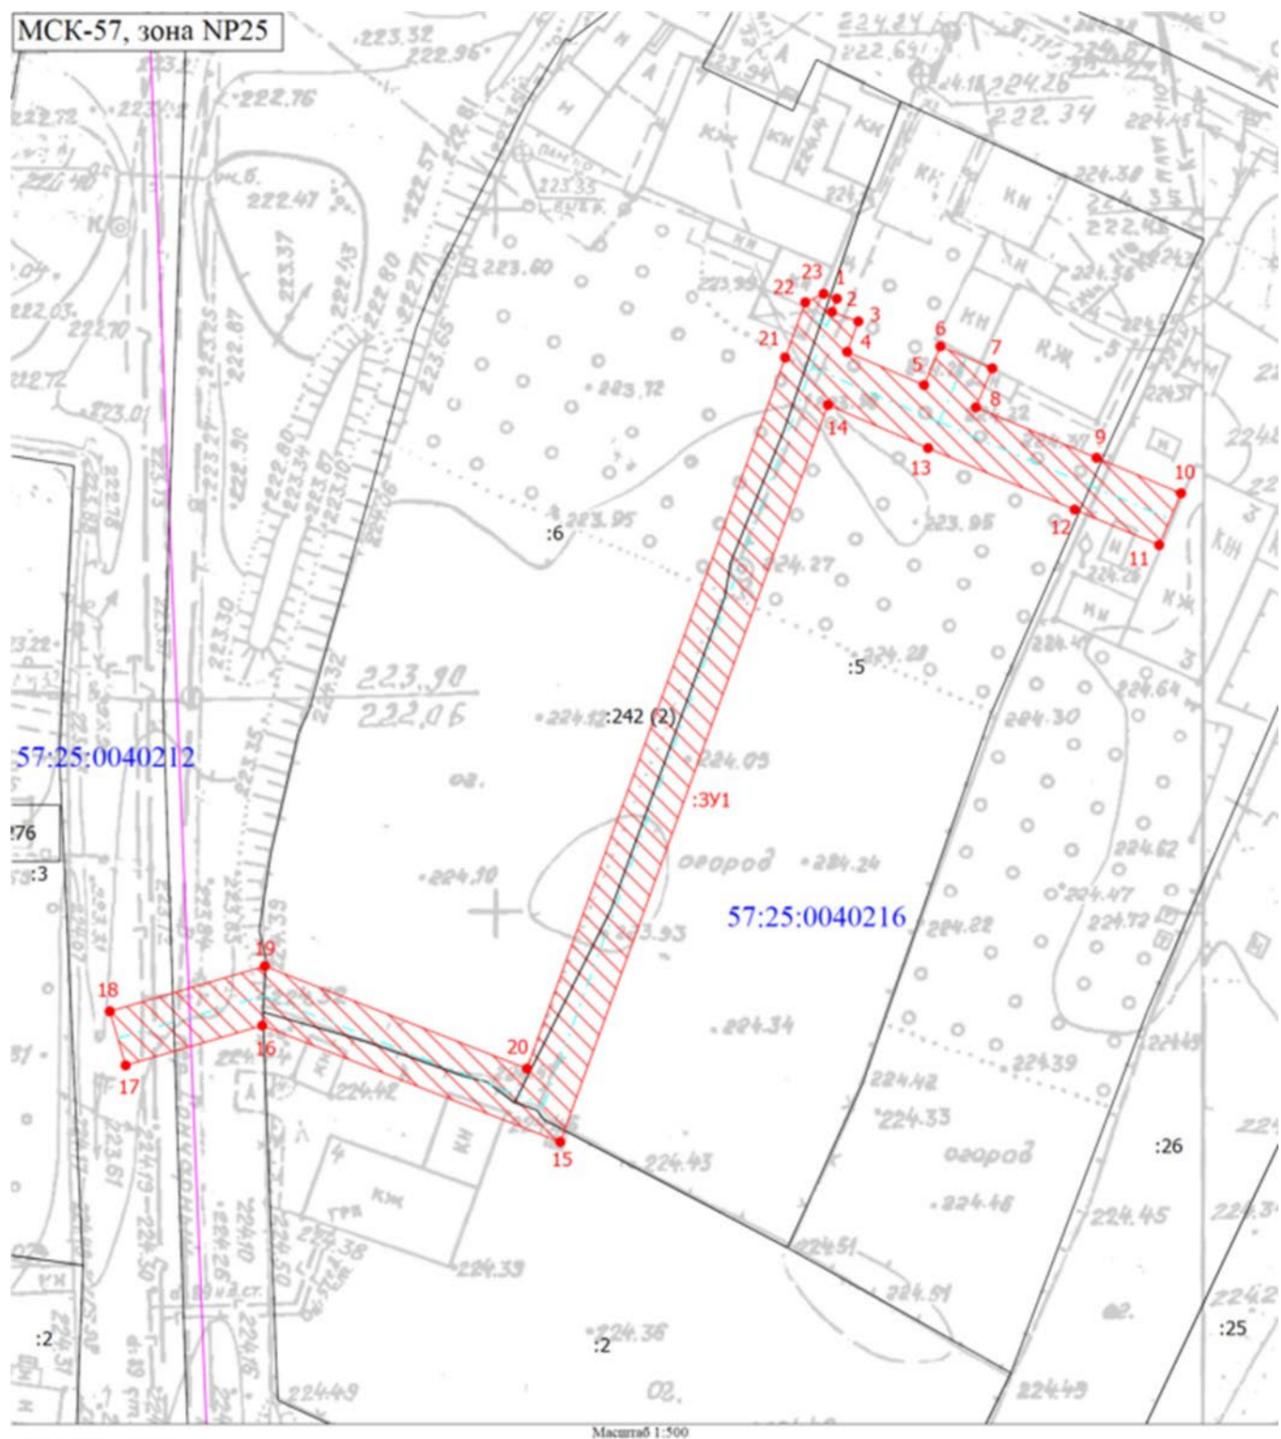

Условные обозначения

- Часть границ, местоположение которой определено при выполнении кадастровых работ
- Часть границ, сведения ЕГРН о которой позволяют однозначно определить ее положение на местности
- Характерная точка границы земельного участка, сведения о которой отсутствуют в ЕГРН, местоположение которой определено при кадастровых работах (новая характерная точка)
- Кадастровый номер земельного участка
- Обозначение контура сооружения
- Зона планируемого размещения объектов
- Обозначение новой характерной точки
- Граница кадастрового квартала
- Ось газопровода.
- Кадастровый номер здания
- Номер кадастрового квартала
- Образующий земельный участок

Масштаб 1:500

