

Схема расположения публичного сервитута в отношении части земельных участков с КН 57:25:0010710:64, 57:25:0010608:1021, 57:25:0010710:2, 57:25:0010515:8, 57:25:0010610:165, 57:25:0010516:17, 57:25:0010516:15, 57:25:0010516:14, 57:25:0010514:285, 57:25:0010610:90, 57:25:0000000:6607, 57:25:0010224:4, 57:25:0010224:30 и на кадастровый квартал № 57:25:0010710, установленного в целях эксплуатации линейного объекта (газопровода) «Газопровод г. Орёл, ул. М.Горького, ул. Ермолова, ул. 8 Марта»

Условный номер земельного участка для установления публичного сервитута № 57:25:0000000:3У1


Местоположение: Российская Федерация, Орловская область, г. Орёл

Площадь земельного участка для установления публичного сервитута 3237 кв.м

Площадь публичного сервитута составляет - 3237кв.м
в том числе:



- 57:25:0010710:3У1-139кв.м
- 57:25:0010710:64:3У1- 540кв.м
- 57:25:0010608:1021:3У1- 198кв.м
- 57:25:0010515:8:3У1- 280кв.м
- 57:25:0010610:165:3У1- 568кв.м
- 57:25:0010516:17:3У1- 172кв.м
- 57:25:0010516:15:3У1- 103кв.м
- 57:25:0010516:14:3У1- 222кв.м
- 57:25:0010514:285:3У1- 35кв.м
- 57:25:0010610:90:3У1- 27кв.м
- 57:25:0010710:2:3У1- 376кв.м
- 57:25:0000000:6607:3У1- 430кв.м
- 57:25:0010224:4:3У1- 13кв.м
- 57:25:0010224:30:3У1- 134кв.м

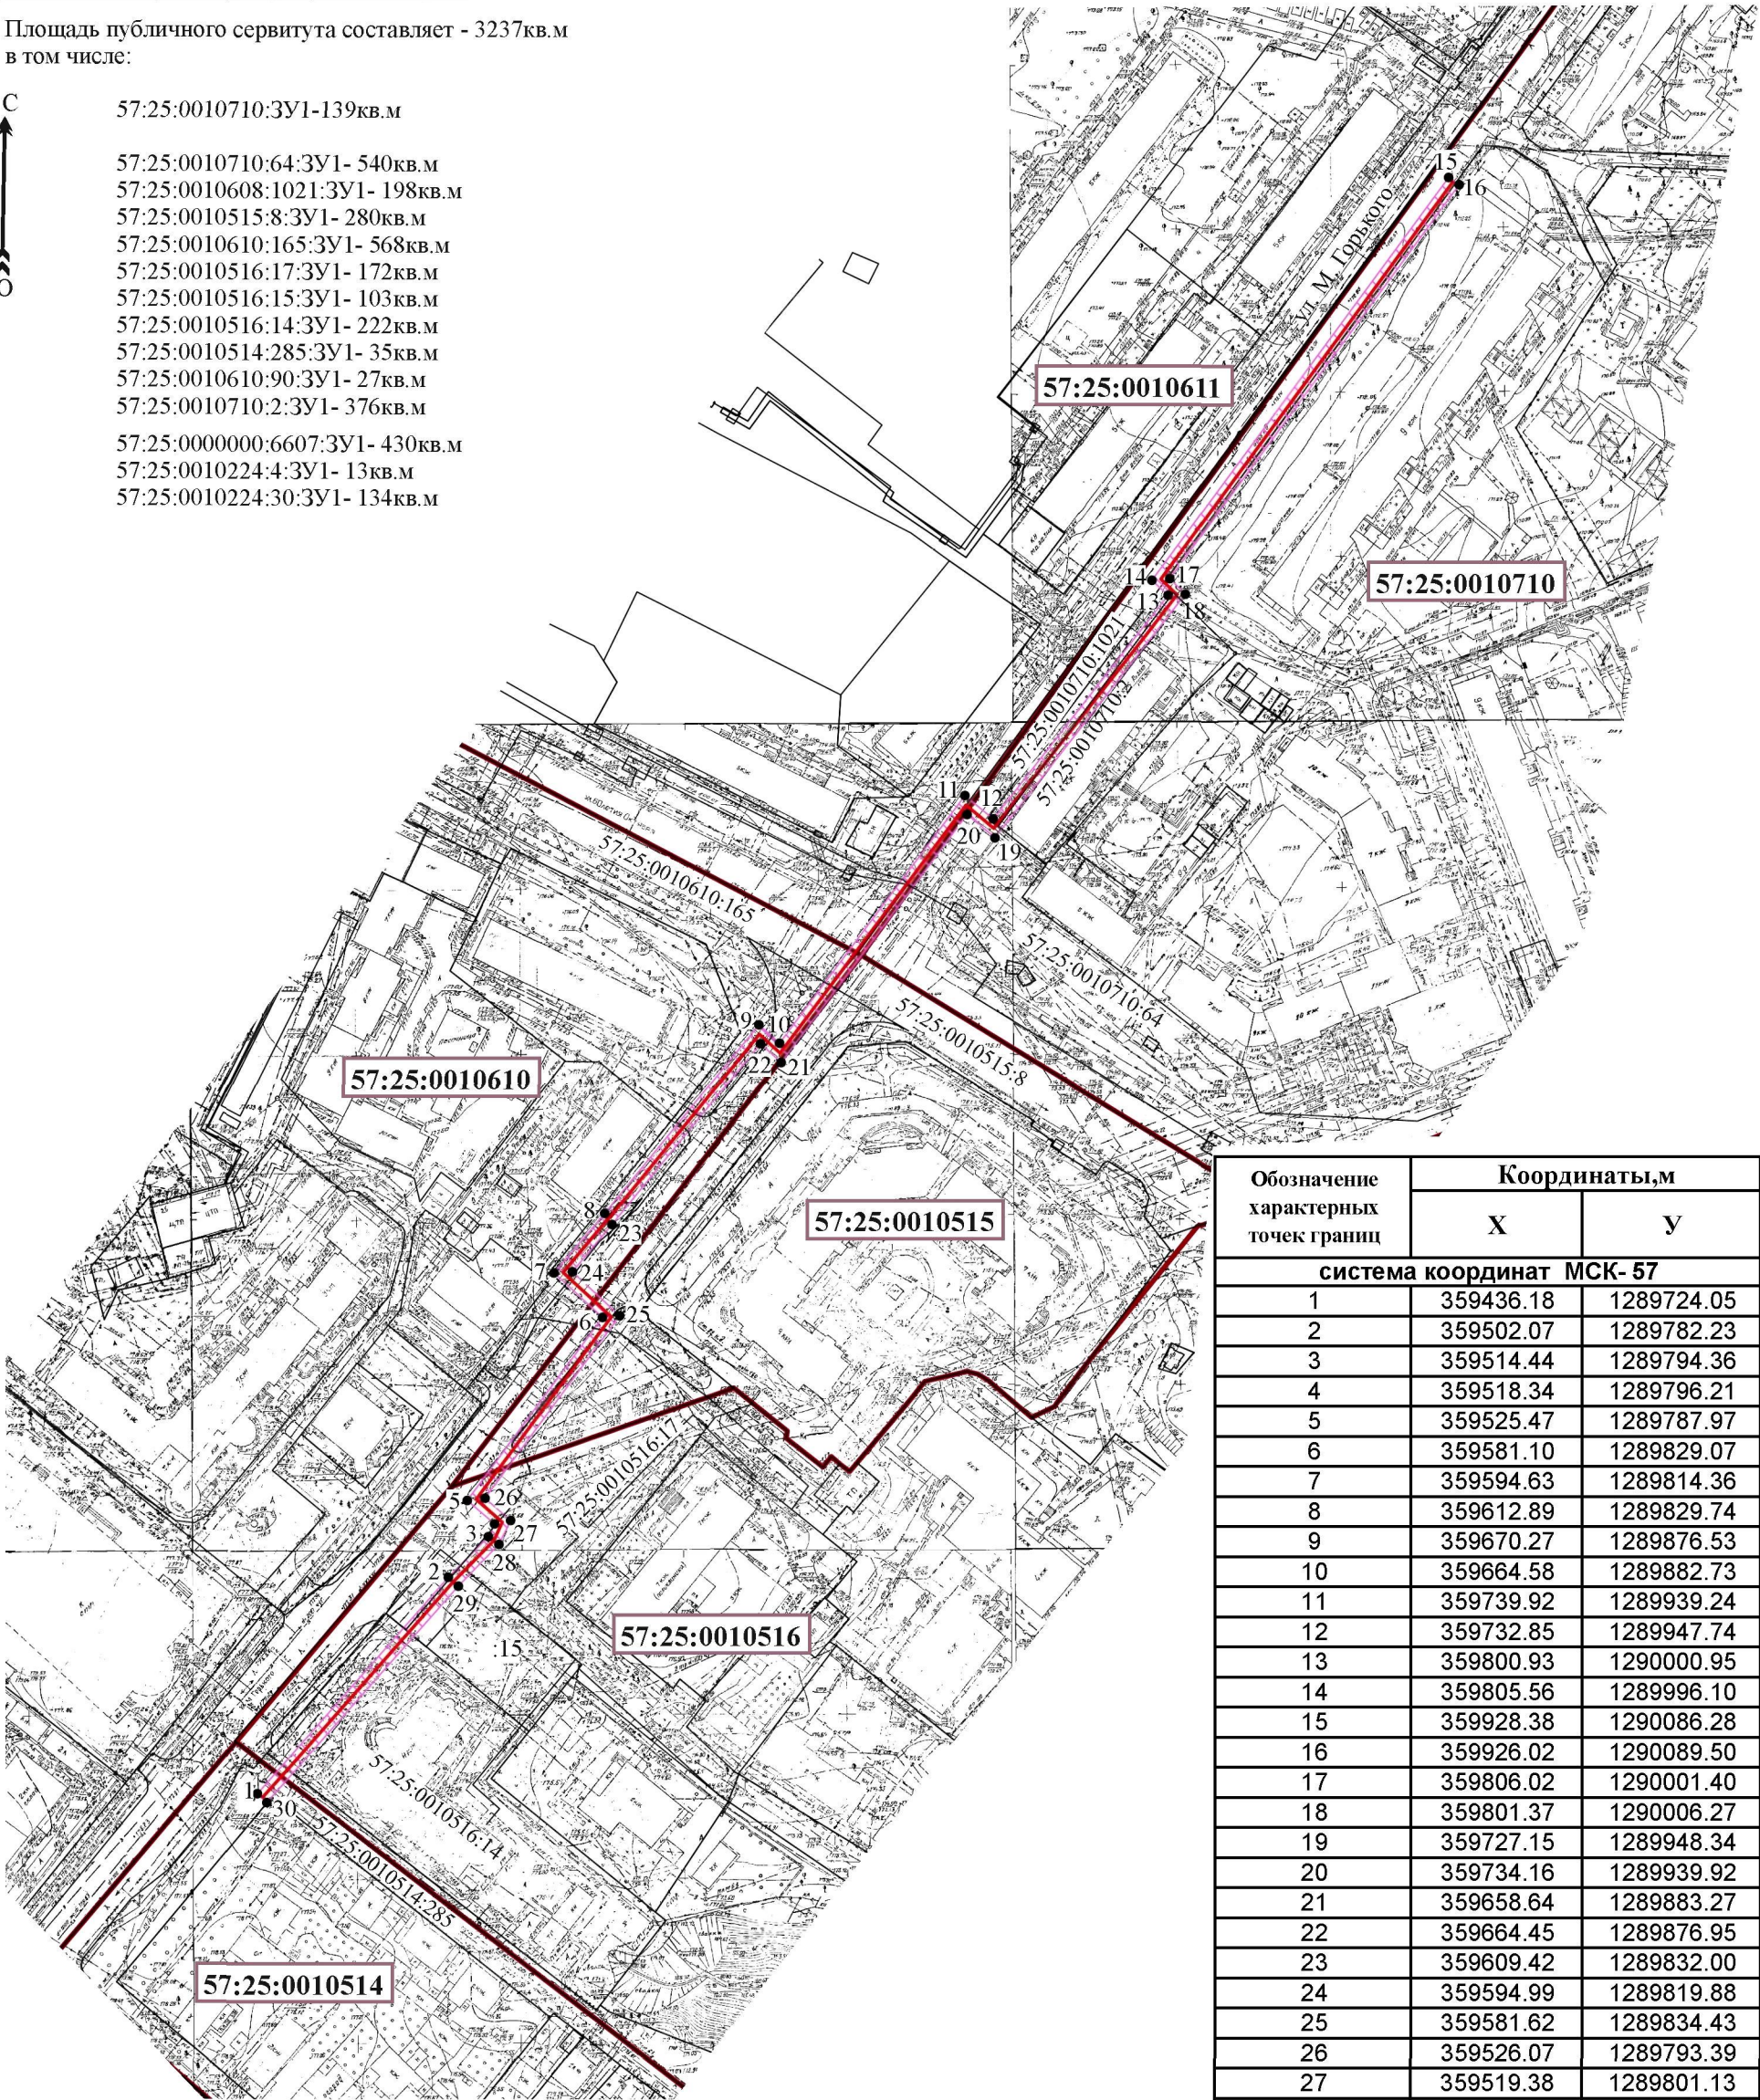

Обозначение характерных точек границ	Координаты,м	
	X	Y
система координат МСК- 57		
1	359436.18	1289724.05
2	359502.07	1289782.23
3	359514.44	1289794.36
4	359518.34	1289796.21
5	359525.47	1289787.97
6	359581.10	1289829.07
7	359594.63	1289814.36
8	359612.89	1289829.74
9	359670.27	1289876.53
10	359664.58	1289882.73
11	359739.92	1289939.24
12	359732.85	1289947.74
13	359800.93	1290000.95
14	359805.56	1289996.10
15	359928.38	1290086.28
16	359926.02	1290089.50
17	359806.02	1290001.40
18	359801.37	1290006.27
19	359727.15	1289948.34
20	359734.16	1289939.92
21	359658.64	1289883.27
22	359664.45	1289876.95
23	359609.42	1289832.00
24	359594.99	1289819.88
25	359581.62	1289834.43
26	359526.07	1289793.39
27	359519.38	1289801.13
28	359512.12	1289797.68
29	359499.35	1289785.17
30	359433.50	1289727.03
1	359436.18	1289724.05

Условные обозначения:

- уличный газопровод низкого давления
- зона планируемого размещения объекта
- 57:25:0010716 - номер кадастрового квартала
- 57:25:0010616:15 - кадастровый номер земельного участка
- 2

 - характерная точка контура сооружения
- граница земельных участков по сведениям ГКН
- граница кадастрового квартала


Масштаб 1:2000

Схема расположения публичного сервитута в отношении части земельных участков с КН 57:25:0010710:64, 57:25:0010608:1021, 57:25:0010515:8, 57:25:0010610:165, 57:25:0010516:17, 57:25:0010516:15, 57:25:0010516:14, 57:25:0010514:285, 57:25:0010610:90, 57:25:0000000:6607, 57:25:0010224:4, 57:25:0010224:30 и на кадастровый квартал № 57:25:0010710, установленного в целях эксплуатации линейного объекта (газопровода) «Газопровод г. Орёл, ул. М.Горького, ул. Ермолова, ул. 8 Марта»

Условный номер земельного участка для установления публичного сервитута № 57:25:0000000:3У1

Местоположение: Российская Федерация, Орловская область, г. Орёл

Площадь земельного участка для установления публичного сервитута 3237 кв.м

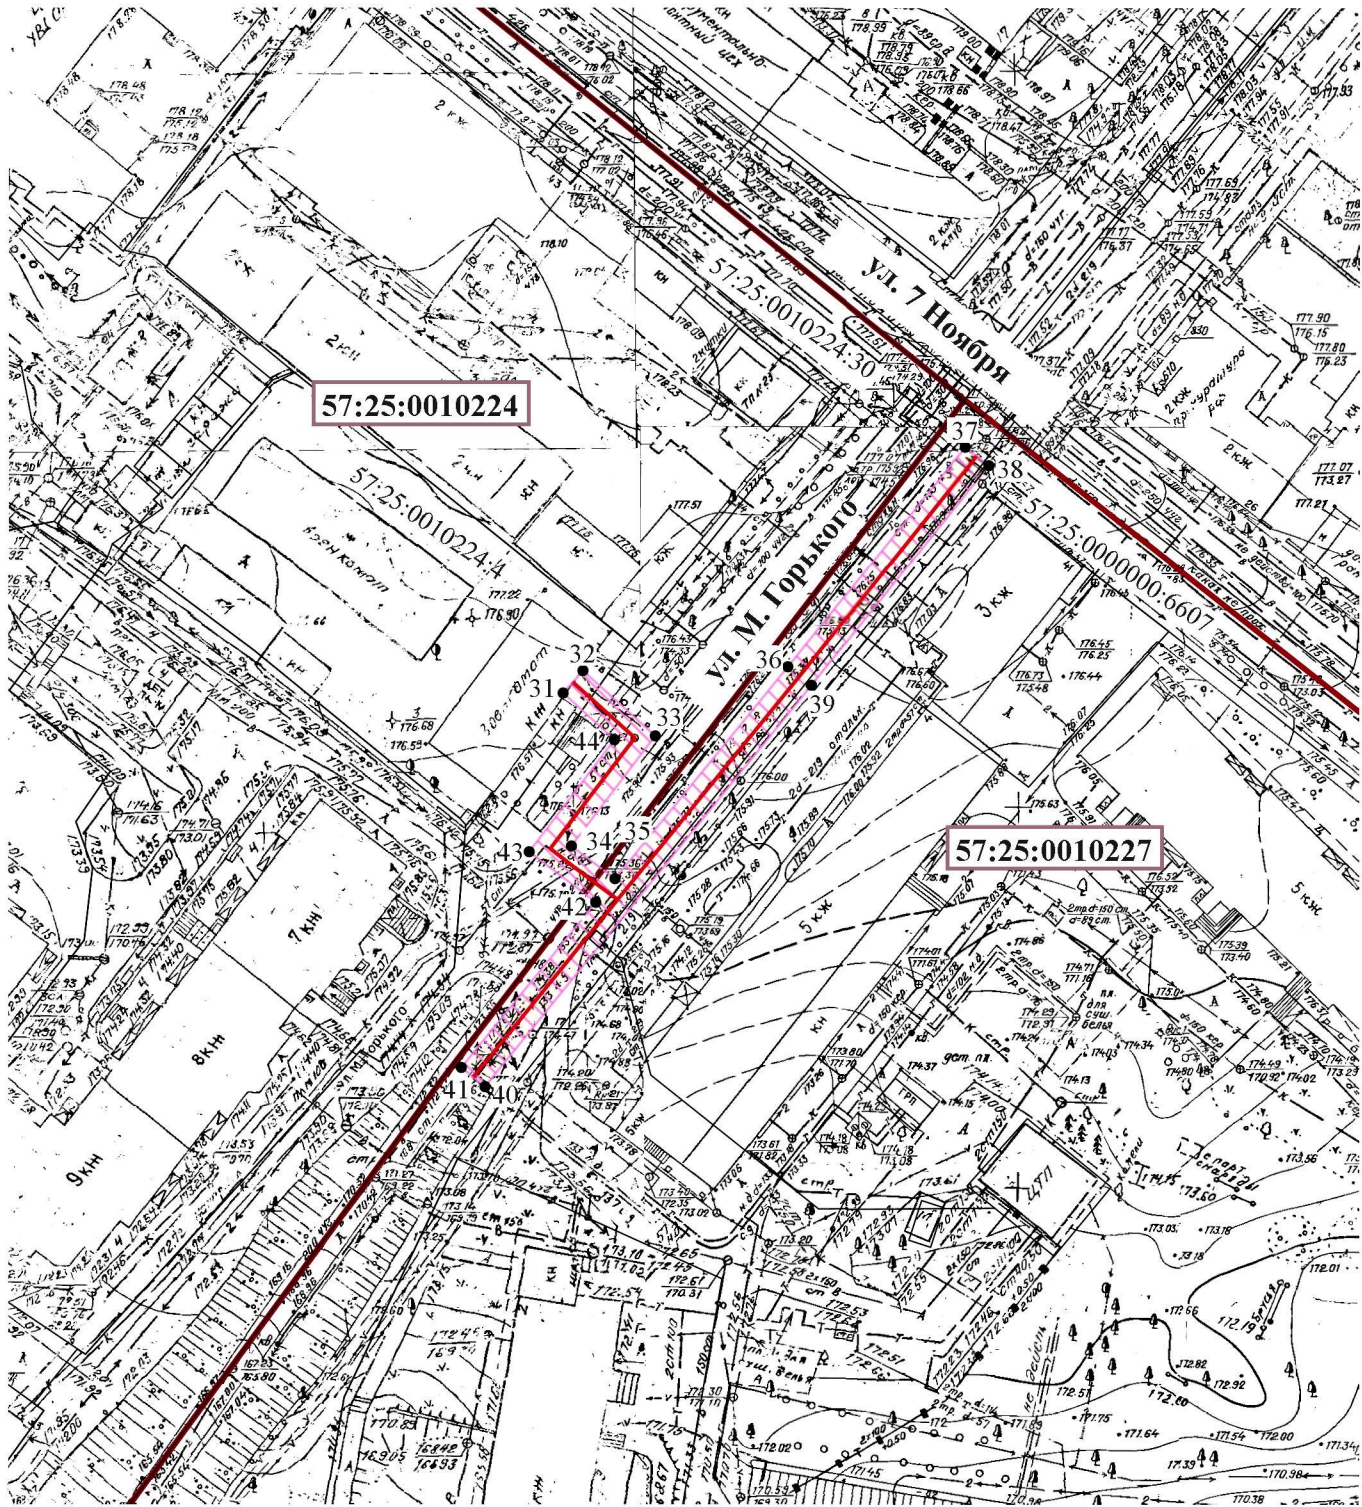

Обозначение характерных точек границ	Координаты,м	
	X	Y
система координат МСК- 57		
31	358219.62	1288705.03
32	358222.60	1288707.71
33	358213.98	1288717.28
34	358199.42	1288706.18
35	358195.05	1288711.94
36	358223.14	1288734.78
37	358252.27	1288758.14
38	358249.77	1288761.26
39	358220.62	1288737.90
40	358167.59	1288694.73
41	358170.11	1288691.63
42	358191.94	1288709.42
43	358198.66	1288700.58
44	358213.48	1288711.86
31	358219.62	1288705.03

Масштаб 1:1000

Кадастровый инженер
Родин
Иван
Николаевич
Юртин /Родин И.Н./
Дата 07.07.2025г.

