

Схема расположения публичного сервитута в отношении части земельного участка с КН 57:25:0040227:10 и на кадастровом квартале 57:25:0040227, установленного в целях эксплуатации линейного объекта: Газопровод г. Орёл, ул. Кукушкина, в районе д. 3.

Условный номер земельного участка для установления публичного сервитута: 57:25:0040227:3У1

Местоположение: Российская Федерация, Орловская область, г. Орёл, ул. Кукушкина, в районе д. 3

Площадь земельного участка для установления публичного сервитута 214 кв.м.


Площадь публичного сервитута составляет: 214 кв.м.

В том числе:

57:25:0040227:3У1-205 кв.м.

57:25:0040227:10:3У1 – 9 кв.м.

Обозначение характерных точек границ	Координаты	
	X	Y
Система координат МСК-57		
1	362644,65	1291959,24
2	362640,06	1291957,38
3	362638,20	1291956,60
4	362637,82	1291957,38
5	362620,95	1291950,44
6	362621,30	1291949,67
7	362617,01	1291947,96
8	362616,55	1291947,77
9	362616,16	1291948,57
10	362598,95	1291941,51
11	362599,33	1291940,68
12	362596,77	1291939,65
13	362594,75	1291938,77
14	362594,46	1291939,52
15	362587,17	1291936,62
16	362580,07	1291951,32
17	362576,47	1291949,58
18	362585,16	1291931,49
19	362585,98	1291931,83
20	362585,30	1291933,51
21	362593,27	1291936,79
22	362593,60	1291935,96
23	362595,82	1291936,87
24	362595,80	1291936,98
25	362597,62	1291937,82
26	362599,81	1291938,60
27	362602,16	1291939,55
28	362601,77	1291940,40
29	362615,13	1291945,88
30	362615,53	1291945,06
31	362617,82	1291945,98
32	362617,77	1291946,09
33	362624,11	1291948,53
34	362623,75	1291949,33
35	362636,80	1291954,69
36	362637,19	1291953,90
37	362639,42	1291954,79
38	362639,38	1291954,91
39	362645,53	1291957,34
1	362644,65	1291959,24

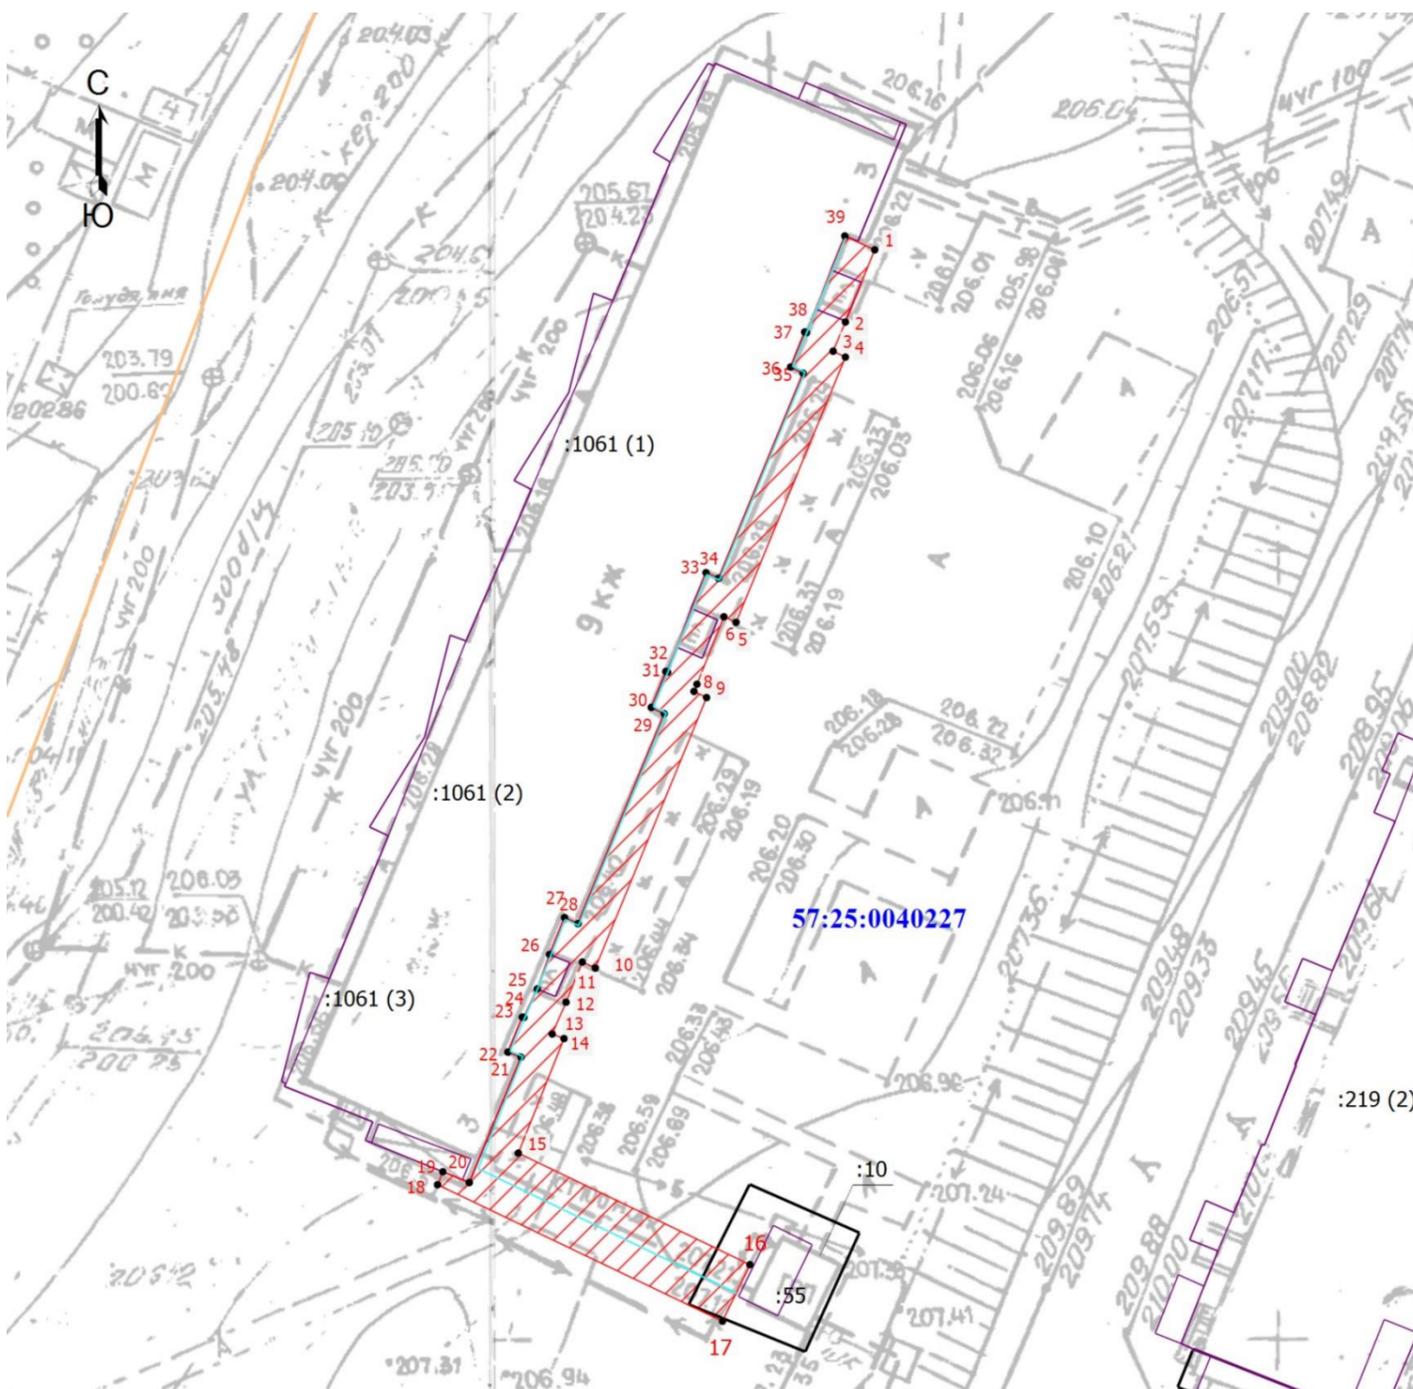

Масштаб 1:500

Условные обозначения

- Часть границы, местоположение которой определено при выполнении кадастровых работ
- Характерная точка контура здания, сооружения, объекта незавершенного строительства
- Обозначение новой характерной точки
- Кадастровый номер земельного участка
- Обозначение контура здания
- Граница земельного участка
- Граница здания
- Граница сооружения
- Граница кадастрового квартала
- Ось газопровода
- Зона планируемого размещения объекта
- Номер кадастрового квартала



. . 24.04.2025 .