

**Схема расположения публичного сервитута на кадастровом квартале 57:25:0030518, установленного в целях эксплуатации линейного объекта: Газопровод г. Орел, пер. Мценский, в районе д. 8.**

Условный номер земельного участка для установления публичного сервитута: 57:25:0030518:3У1

Местоположение: Российская Федерация, Орловская область, г. Орёл, пер. Мценский, в районе д. 8.


Площадь земельного участка для установления публичного сервитута 192 кв.м.

Площадь публичного сервитута составляет: 192 кв.м.

В том числе:

57:25:0030518:3У1-192 кв.м.

Обозначение характерных точек границ	Координаты	
	X	Y
Система координат МСК-57		
1	359047,21	1291713,13
2	359047,13	1291709,13
3	359070,13	1291708,64
4	359095,07	1291708,09
5	359095,15	1291712,09
1	359047,21	1291713,13

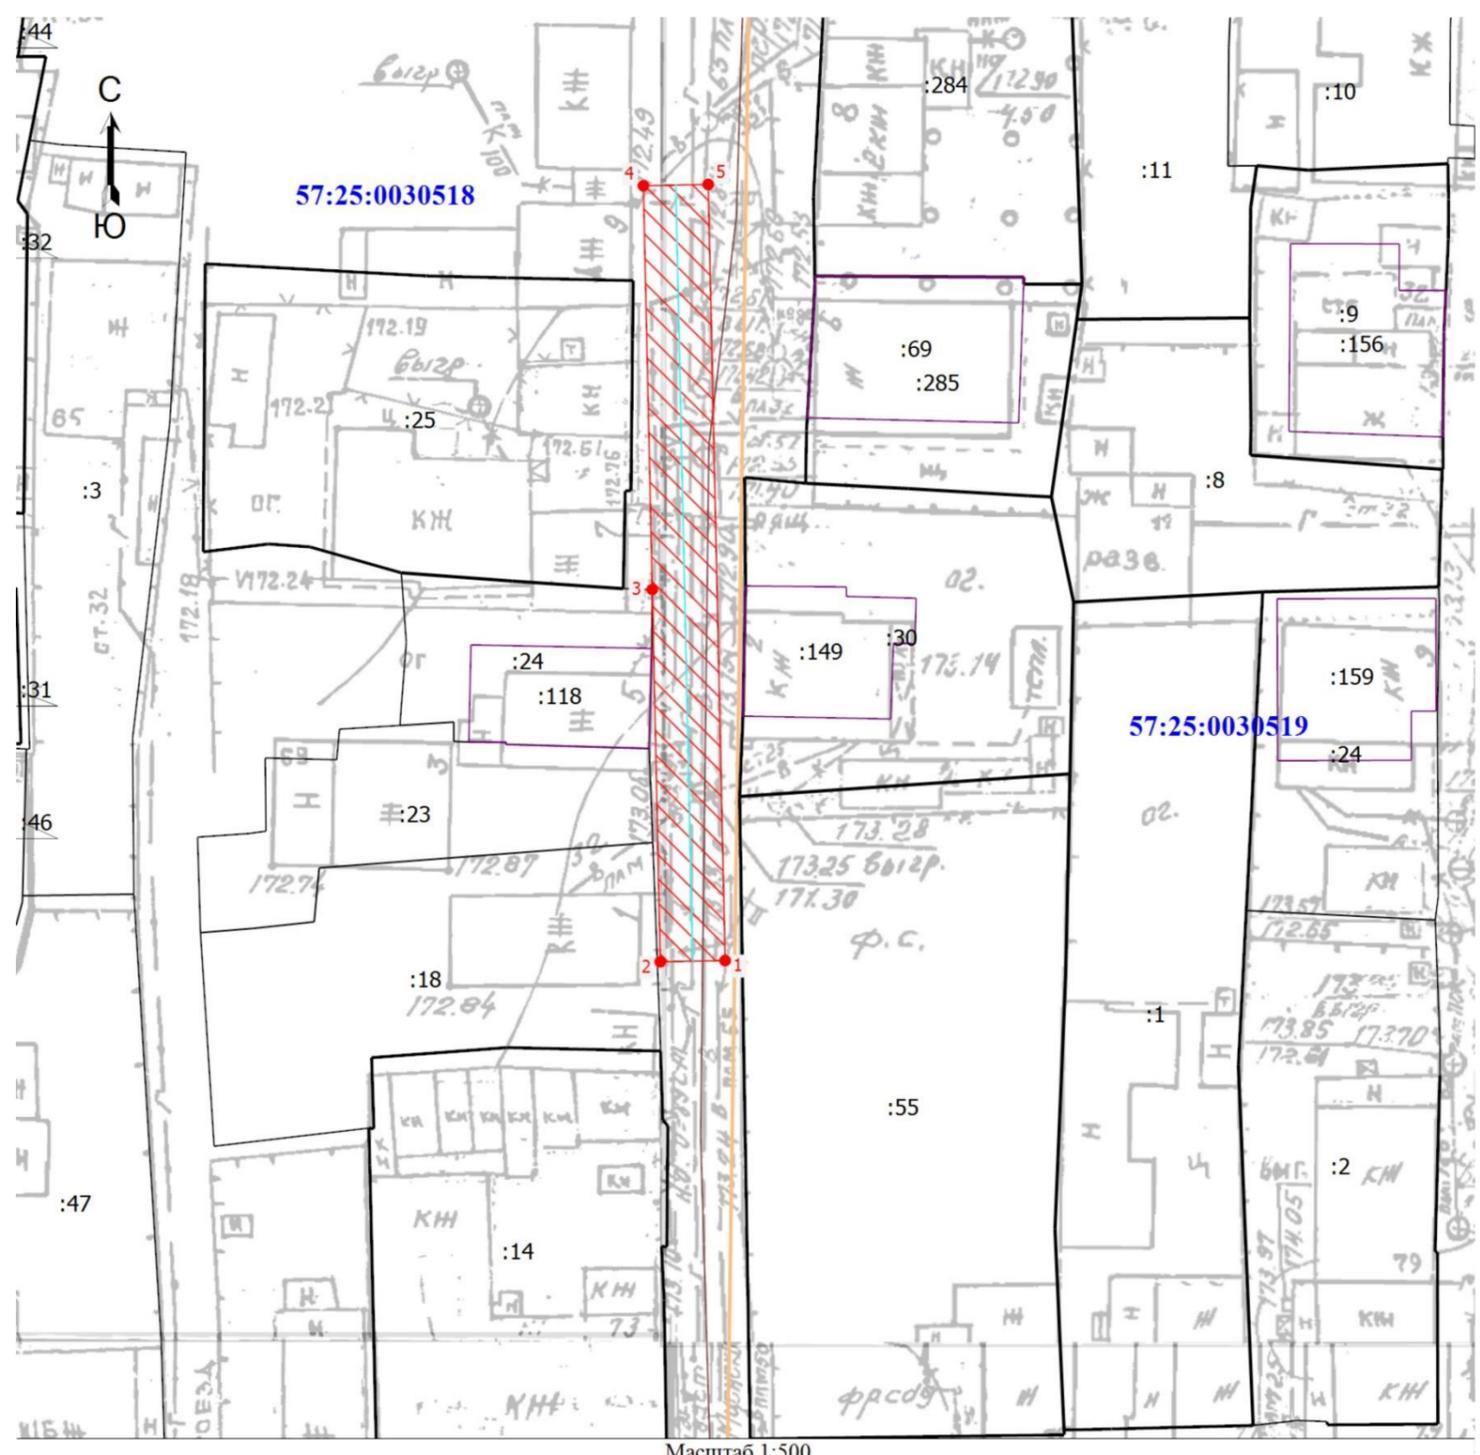

Масштаб 1:500

**Условные обозначения**

- Часть границы, местоположение которой определено при выполнении кадастровых работ
- 1** - Обозначение новой характерной точки
- Характерная точка границы земельного участка, сведения о которой отсутствуют в ЕГРН, местоположение которой определено при кадастровых работах (новая характерная точка)
- :3** - Кадастровый номер земельного участка
- Граница земельного участка
- Граница здания
- Граница сооружения
- Граница кадастрового квартала
- Зона планируемого размещения объекта
- Ось газопровода
- 57:25:0030518** - Номер кадастрового квартала



.. 15.04.2025 ..