

Схема расположения публичного сервитута в отношении части земельных участков с КН 57:25:0020708:10, 57:25:0020708:458, 57:25:0020708:459, 57:25:0020708:40, 57:25:0000000:4788, 57:25:0020717:8, 57:25:0020713:71, 57:25:0020717:29, 57:25:0020713:74 и на кадастровый квартал № 57:25:0020713, 57:25:0020717, установленного в целях обслуживания газопровода г. Орел, Кромской проезд

Условный номер земельного участка для установления публичного сервитута № 57:25:0000000:3У1

Местоположение: Российская Федерация, г. Орел, Кромской проезд

Площадь земельного участка для установления публичного сервитута 2348 кв. м.


Площадь публичного сервитута составляет - 2348 кв. м.

в том числе: 57:25:0020708:10:3У1 - 249 кв. м.  
57:25:0020708:458:3У1 - 109 кв. м.  
57:25:0020708:459:3У1 - 45 кв. м.  
57:25:0020708:40:3У1 - 104 кв. м.  
57:25:0000000:4788:3У1 - 73 кв. м.  
57:25:0020717:8:3У1 - 4 кв. м.  
57:25:0020713:71:3У1 - 664 кв. м.  
57:25:0020717:29:3У1 - 375 кв. м.  
57:25:0020713:74:3У1 - 110 кв. м.

57:25:0020713:3У1 - 160 кв. м.

57:25:0020717:3У1 - 455 кв. м.

Обозначение характерных точек границ	Координаты, м				
	X	Y			
система координат МСК-57					
1	355066.95	1287866.42	24	354851.47	1288058.44
2	355069.89	1287863.70	25	354846.60	1288053.87
3	355100.61	1287897.05	26	354828.12	1288036.50
4	355056.43	1287943.48	27	354828.56	1288035.36
5	355040.18	1287932.02	28	354819.87	1288023.27
6	354983.78	1287990.18	29	354812.75	1288016.85
7	354960.39	1288010.42	30	354815.14	1288013.63
8	354932.47	1288042.94	31	354822.87	1288020.59
9	354921.33	1288055.42	32	354833.08	1288034.78
10	354924.83	1288060.58	33	354832.82	1288035.44
11	354912.34	1288087.19	34	354849.34	1288050.95
12	354899.58	1288104.60	35	354854.55	1288055.86
13	354882.14	1288129.83	36	354861.22	1288066.07
14	354873.49	1288141.63	37	354860.46	1288067.50
15	354865.91	1288132.77	38	354869.21	1288076.18
16	354870.19	1288128.21	39	354877.80	1288068.32
17	354876.42	1288124.43	40	354903.07	1288093.06
18	354883.17	1288114.46	41	354908.88	1288085.13
19	354898.16	1288093.84	42	354920.25	1288060.94
20	354877.70	1288073.82	43	354916.27	1288055.08
21	354869.09	1288081.70	44	354929.46	1288040.31
22	354855.52	1288068.24	45	354958.62	1288006.47
23	354856.58	1288066.27	46	354981.04	1287987.26
			47	355039.70	1287926.78
			48	355055.91	1287938.22
			49	355095.13	1287897.01
			1	355066.95	1287866.42

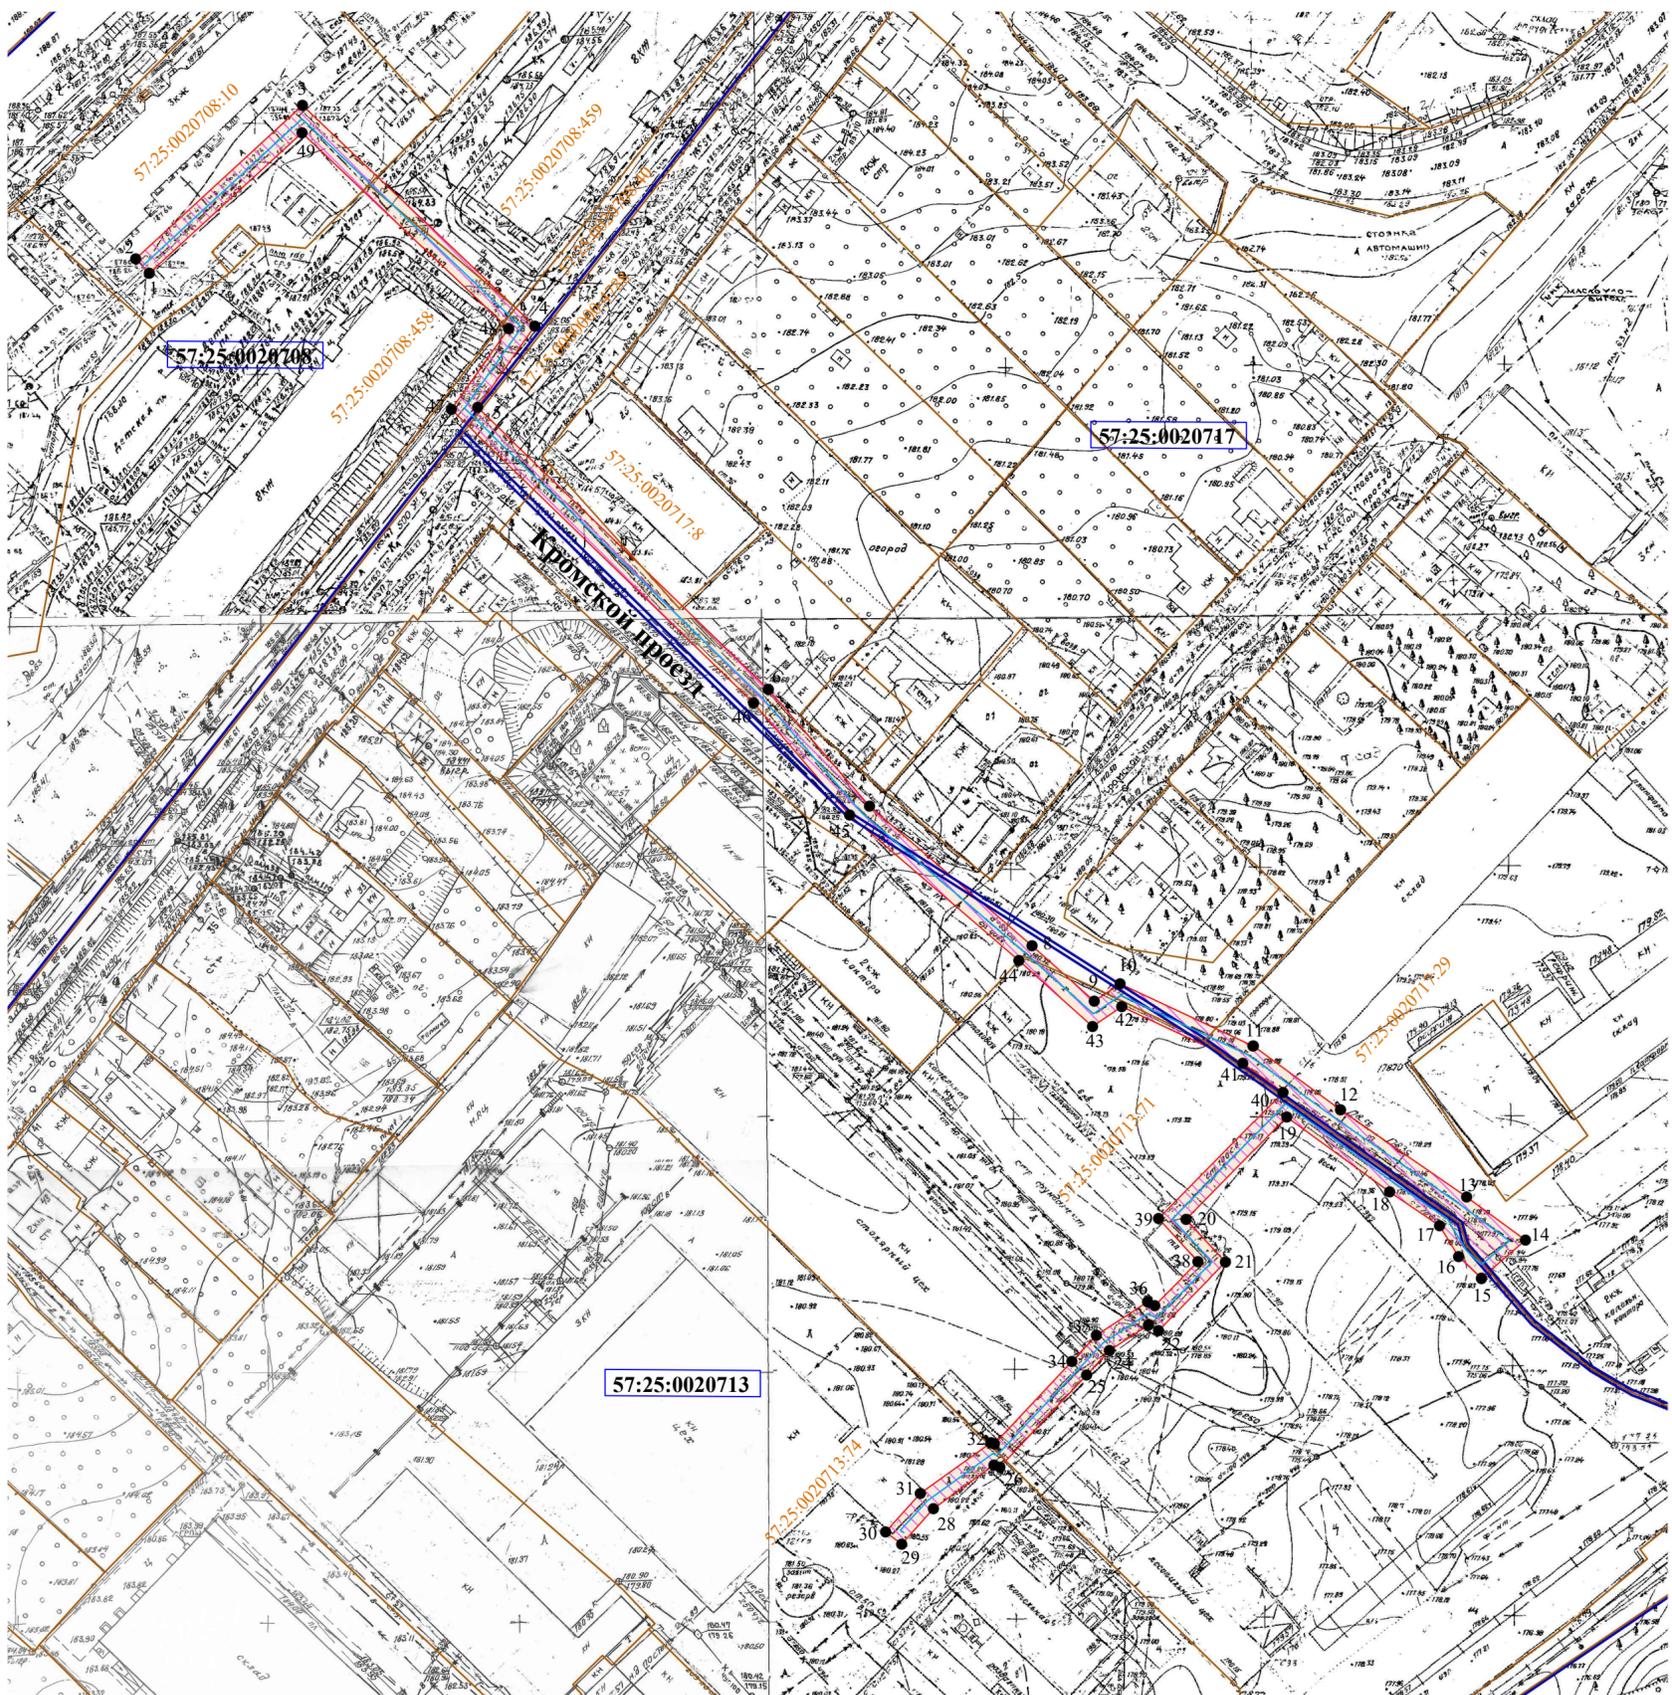

- Условные обозначения:
- - уличный газопровод
  - зона планируемого размещения объекта
  - :10 - кадастровый номер земельного участка
  - 3 - характерная точка контура сооружения
  - 57:25:0020708 - номер кадастрового квартала
  - - граница земельных участков по сведениям ГКН
  - - граница существующих зон с особыми условиями
  - - граница кадастрового квартала

Масштаб 1:1000

Кадастровый инженер

*Родин* Родин И. Н.

