


Схема расположения публичного сервитута на кадастровом квартале 57:25:0020321, установленного в целях эксплуатации линейного объекта: Газопровод г. Орёл, ул. Гагарина, в районе д. 51.

Условный номер земельного участка для установления публичного сервитута: 57:25:0020321:3У1
 Местоположение: Российская Федерация, Орловская область, г. Орёл, ул. Гагарина, в районе д. 51
 Площадь земельного участка для установления публичного сервитута 205 кв.м.
 Площадь публичного сервитута составляет: 205 кв.м.
 В том числе:
 57:25:0020321:3У1– 205 кв.м.

Обозначение характерных точек границ	Координаты	
	X	Y
Система координат МСК-57		
1	357070,78	1289830,42
2	357070,15	1289828,58
3	357066,44	1289829,83
4	357067,09	1289831,94
5	357049,76	1289837,59
6	357049,02	1289835,68
7	357045,11	1289836,95
8	357045,54	1289838,44
9	357028,58	1289844,61
10	357027,85	1289842,93
11	357024,10	1289844,16
12	357024,71	1289845,78
13	357008,17	1289851,50
14	357007,11	1289849,38
15	357003,78	1289850,70
16	357004,39	1289852,47
17	356997,99	1289854,90
18	356997,32	1289852,95
19	357001,86	1289851,29
20	357001,26	1289849,54
21	357008,07	1289846,83
22	357009,17	1289849,03
23	357022,11	1289844,56
24	357021,49	1289842,91
25	357028,95	1289840,46
26	357029,66	1289842,08
27	357043,09	1289837,20
28	357042,64	1289835,65
29	357050,20	1289833,19
30	357050,94	1289835,09
31	357064,59	1289830,65
32	357063,94	1289828,55
33	357071,39	1289826,03
34	357072,03	1289827,89
35	357079,77	1289825,31
36	357080,40	1289827,22
1	357070,78	1289830,42

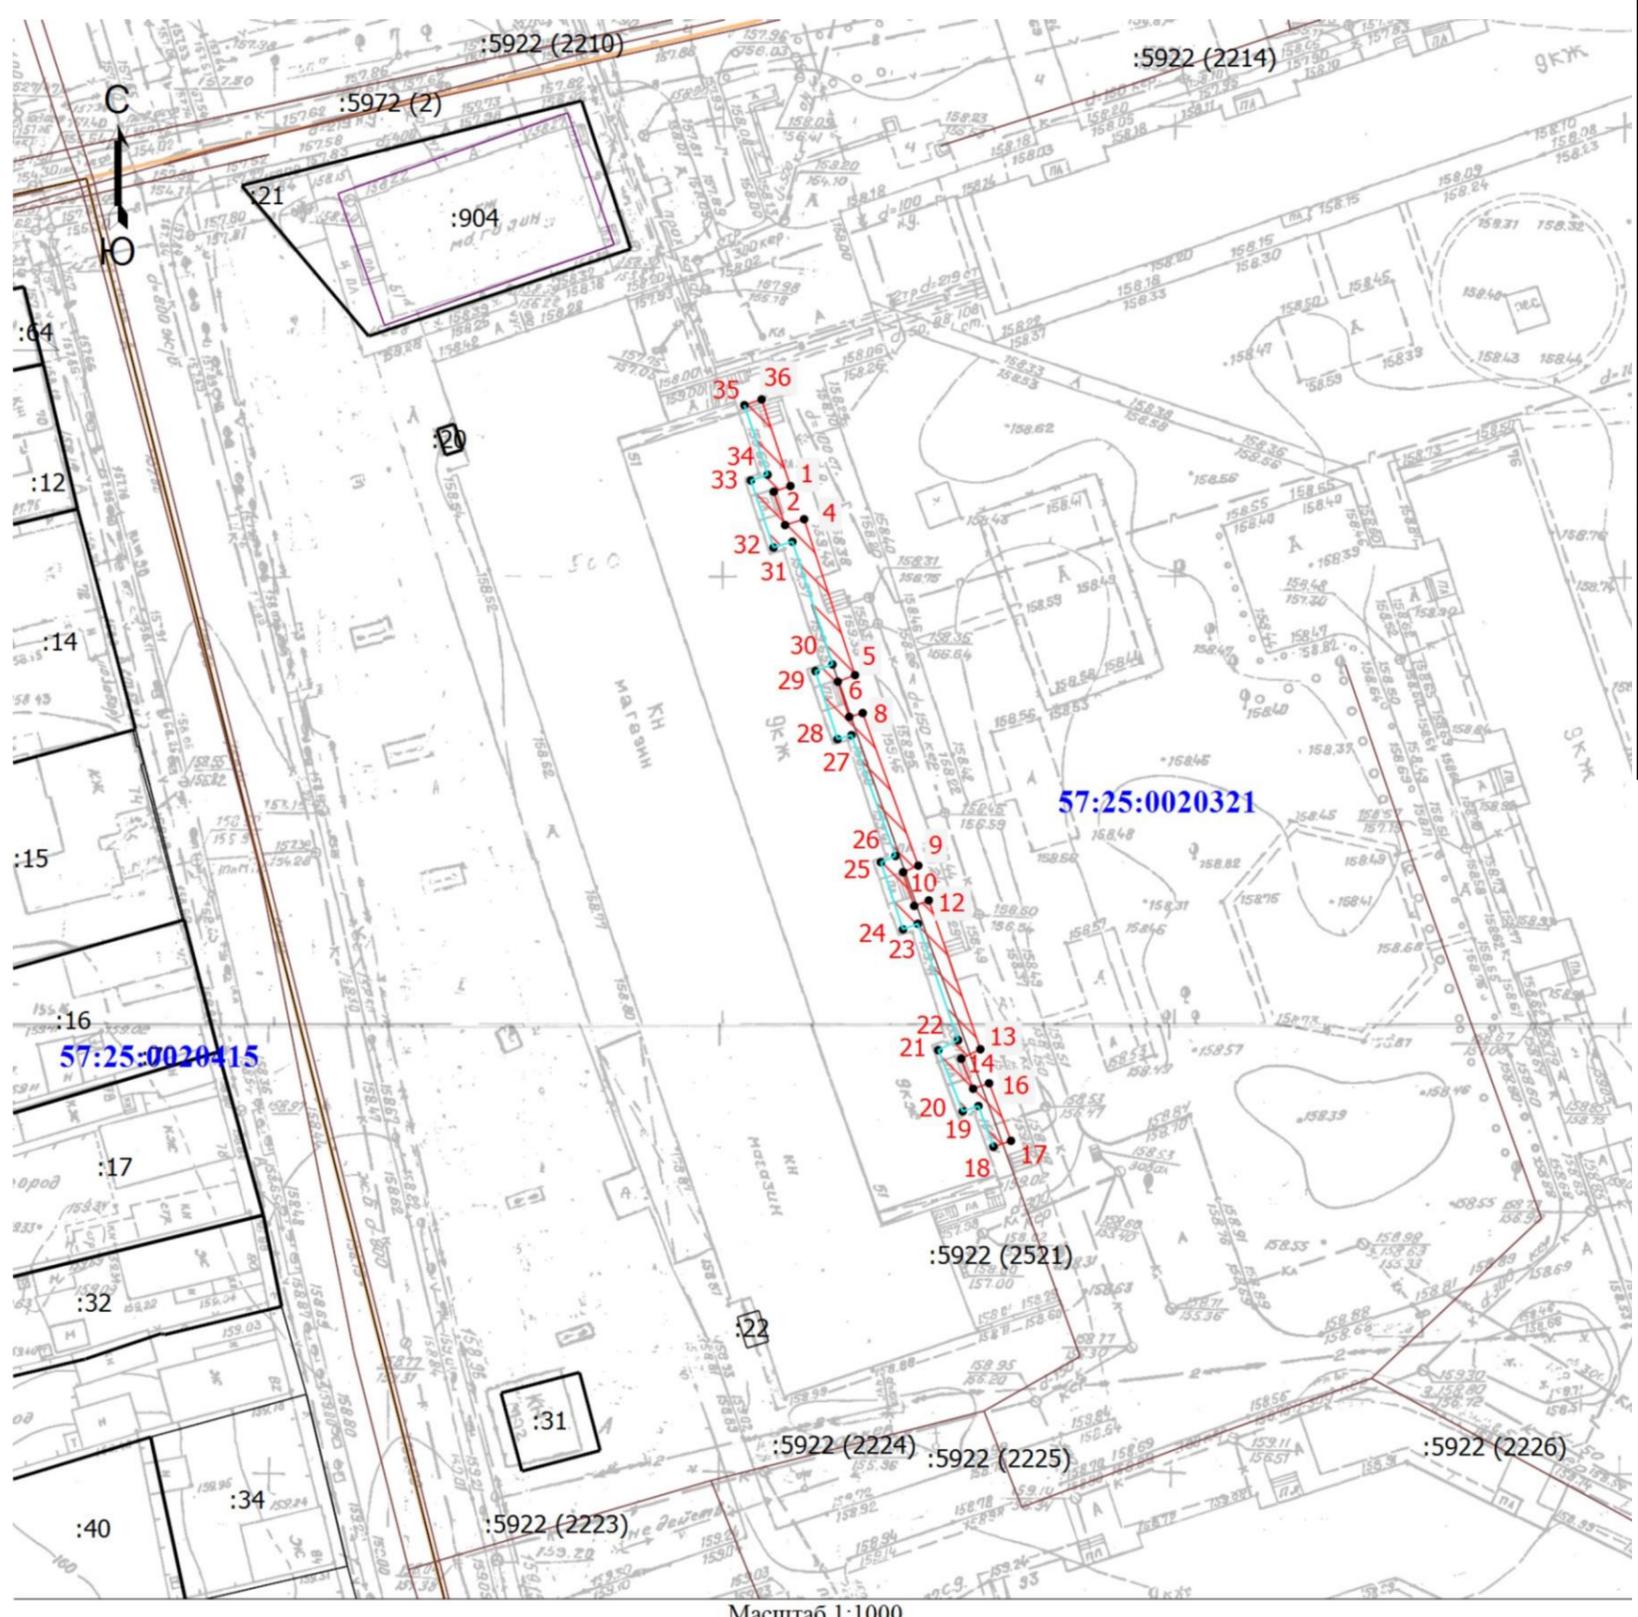

Масштаб 1:1000

- Условные обозначения**
- Часть границы, местоположение которой определено при выполнении кадастровых работ
 - Характерная точка контура здания, сооружения, объекта незавершенного строительства
 - Обозначение новой характерной точки
 - Кадастровый номер земельного участка
 - Граница земельного участка
 - Граница здания
 - Граница сооружения
 - Граница кадастрового квартала
 - Обозначение контура сооружения
 - Номер кадастрового квартала
 - Кадастровый номер здания
 - Зона планируемого размещения объекта
 - Ось газопровода

