

**Схема расположения публичного сервитута в отношении части земельного участка с КН 57:25:0020404:36 и на кадастровом квартале 57:25:0020404, установленного в целях \_\_\_\_\_, ул. Розы Люксембург.**

Условный номер земельного участка для установления публичного сервитута: 57:25:0020404:3У1

Местоположение: Российская Федерация, Орловская область, г. Орёл, ул. Розы Люксембург.

Площадь земельного участка для установления публичного сервитута 50 кв.м.


Площадь публичного сервитута составляет: 50 кв.м.

В том числе:

57:25:0020404:3У1 – 19 кв.м.

57:25:0020404:36:3У1 – 31 кв.м.

Обозначение характерных точек границ	Координаты	
	X	Y
Система координат МСК-57		
1	357161.21	1289235.99
2	357159.67	1289232.31
3	357171.33	1289227.41
4	357172.87	1289231.09
1	357161.21	1289235.99

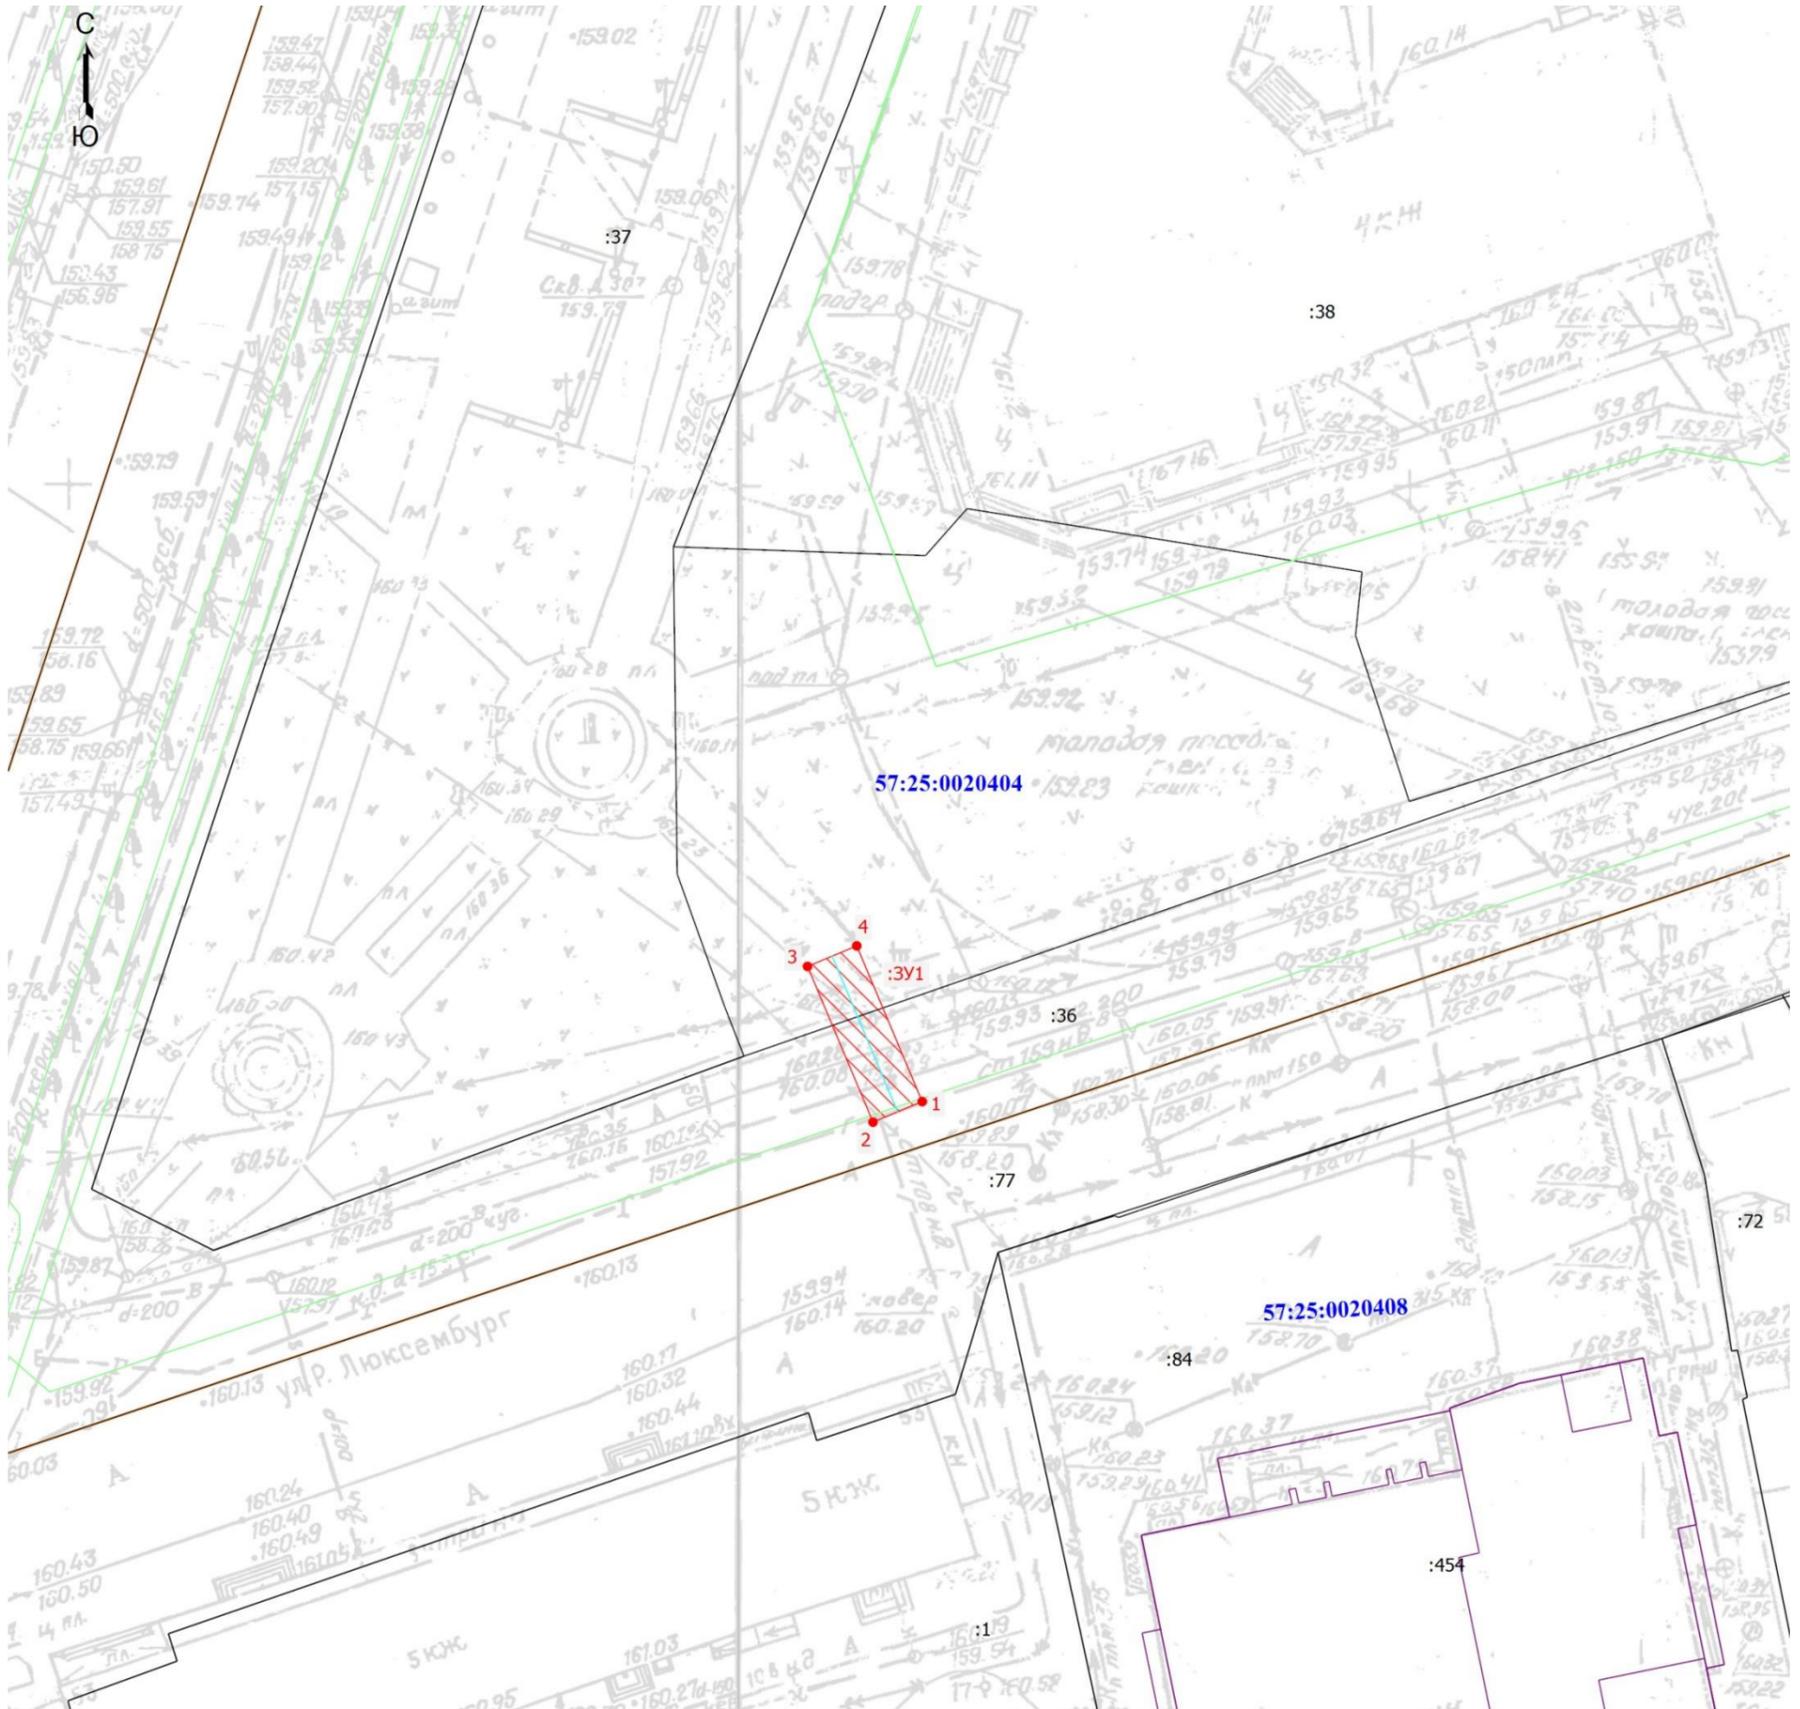

Масштаб 1:500

Условные обозначения

- Часть границы, местоположение которой определено при выполнении кадастровых работ
- :3У1** - Образуемый земельный участок
- Зона планируемого размещения объекта
- Граница здания
- Граница кадастрового квартала
- :454** - Кадастровый номер здания
- Ось газопровода

- 1** - Обозначение новой характерной точки
- Характерная точка границы земельного участка, сведения о которой отсутствуют в ЕГРН, местоположение которой определено при кадастровых работах (новая характерная точка)
- Часть границы, сведения ЕГРН о которой позволяют однозначно определить ее положение на местности
- Граница сооружения
- Граница зоны с особыми условиями
- :38** - Кадастровый номер земельного участка
- 57:25:0020404** - Номер кадастрового квартала



.. 20.03.2025