


Схема расположения публичного сервитута в отношении части земельного участка с КН 57:25:0020422:115, 57:25:0020413:77, 57:25:0020413:460, установленного в целях эксплуатации линейного объекта: Газопровод г. Орёл, ул. Нормандия-Неман, в районе д. 11.

Условный номер земельного участка для установления публичного сервитута: 57:25:0000000:3У1
Местоположение: Российская Федерация, Орловская область, г. Орёл, ул. Нормандия-Неман, в районе д. 11
Площадь земельного участка для установления публичного сервитута 340 кв.м.
Площадь публичного сервитута составляет: 340 кв.м.
В том числе:
57:25:0020422:115:3У1 – 16 кв.м.
57:25:0020413:77:3У1 – 62 кв.м.
57:25:0020413:460:3У1 – 262 кв.м.

Обозначение характерных точек границ	Координаты	
	X	Y
Система координат МСК-57		
1	356810,25	1289213,04
2	356809,44	1289207,93
3	356785,75	1289212,38
4	356787,20	1289219,10
5	356783,28	1289219,94
6	356781,79	1289213,03
7	356768,50	1289214,88
8	356768,58	1289215,40
9	356766,60	1289215,69
10	356766,22	1289213,19
11	356764,95	1289213,38
12	356764,74	1289211,93
13	356762,73	1289212,19
14	356758,26	1289212,78
15	356758,57	1289214,76
16	356749,14	1289216,25
17	356739,42	1289217,91
18	356738,74	1289213,97
19	356748,51	1289212,30
20	356757,95	1289210,80
21	356766,44	1289209,69
22	356766,64	1289211,11
23	356767,90	1289210,94
24	356781,96	1289208,97
25	356781,81	1289208,09
26	356785,75	1289207,43
27	356785,89	1289208,28
28	356812,75	1289203,23
29	356814,21	1289212,42
1	356810,25	1289213,04

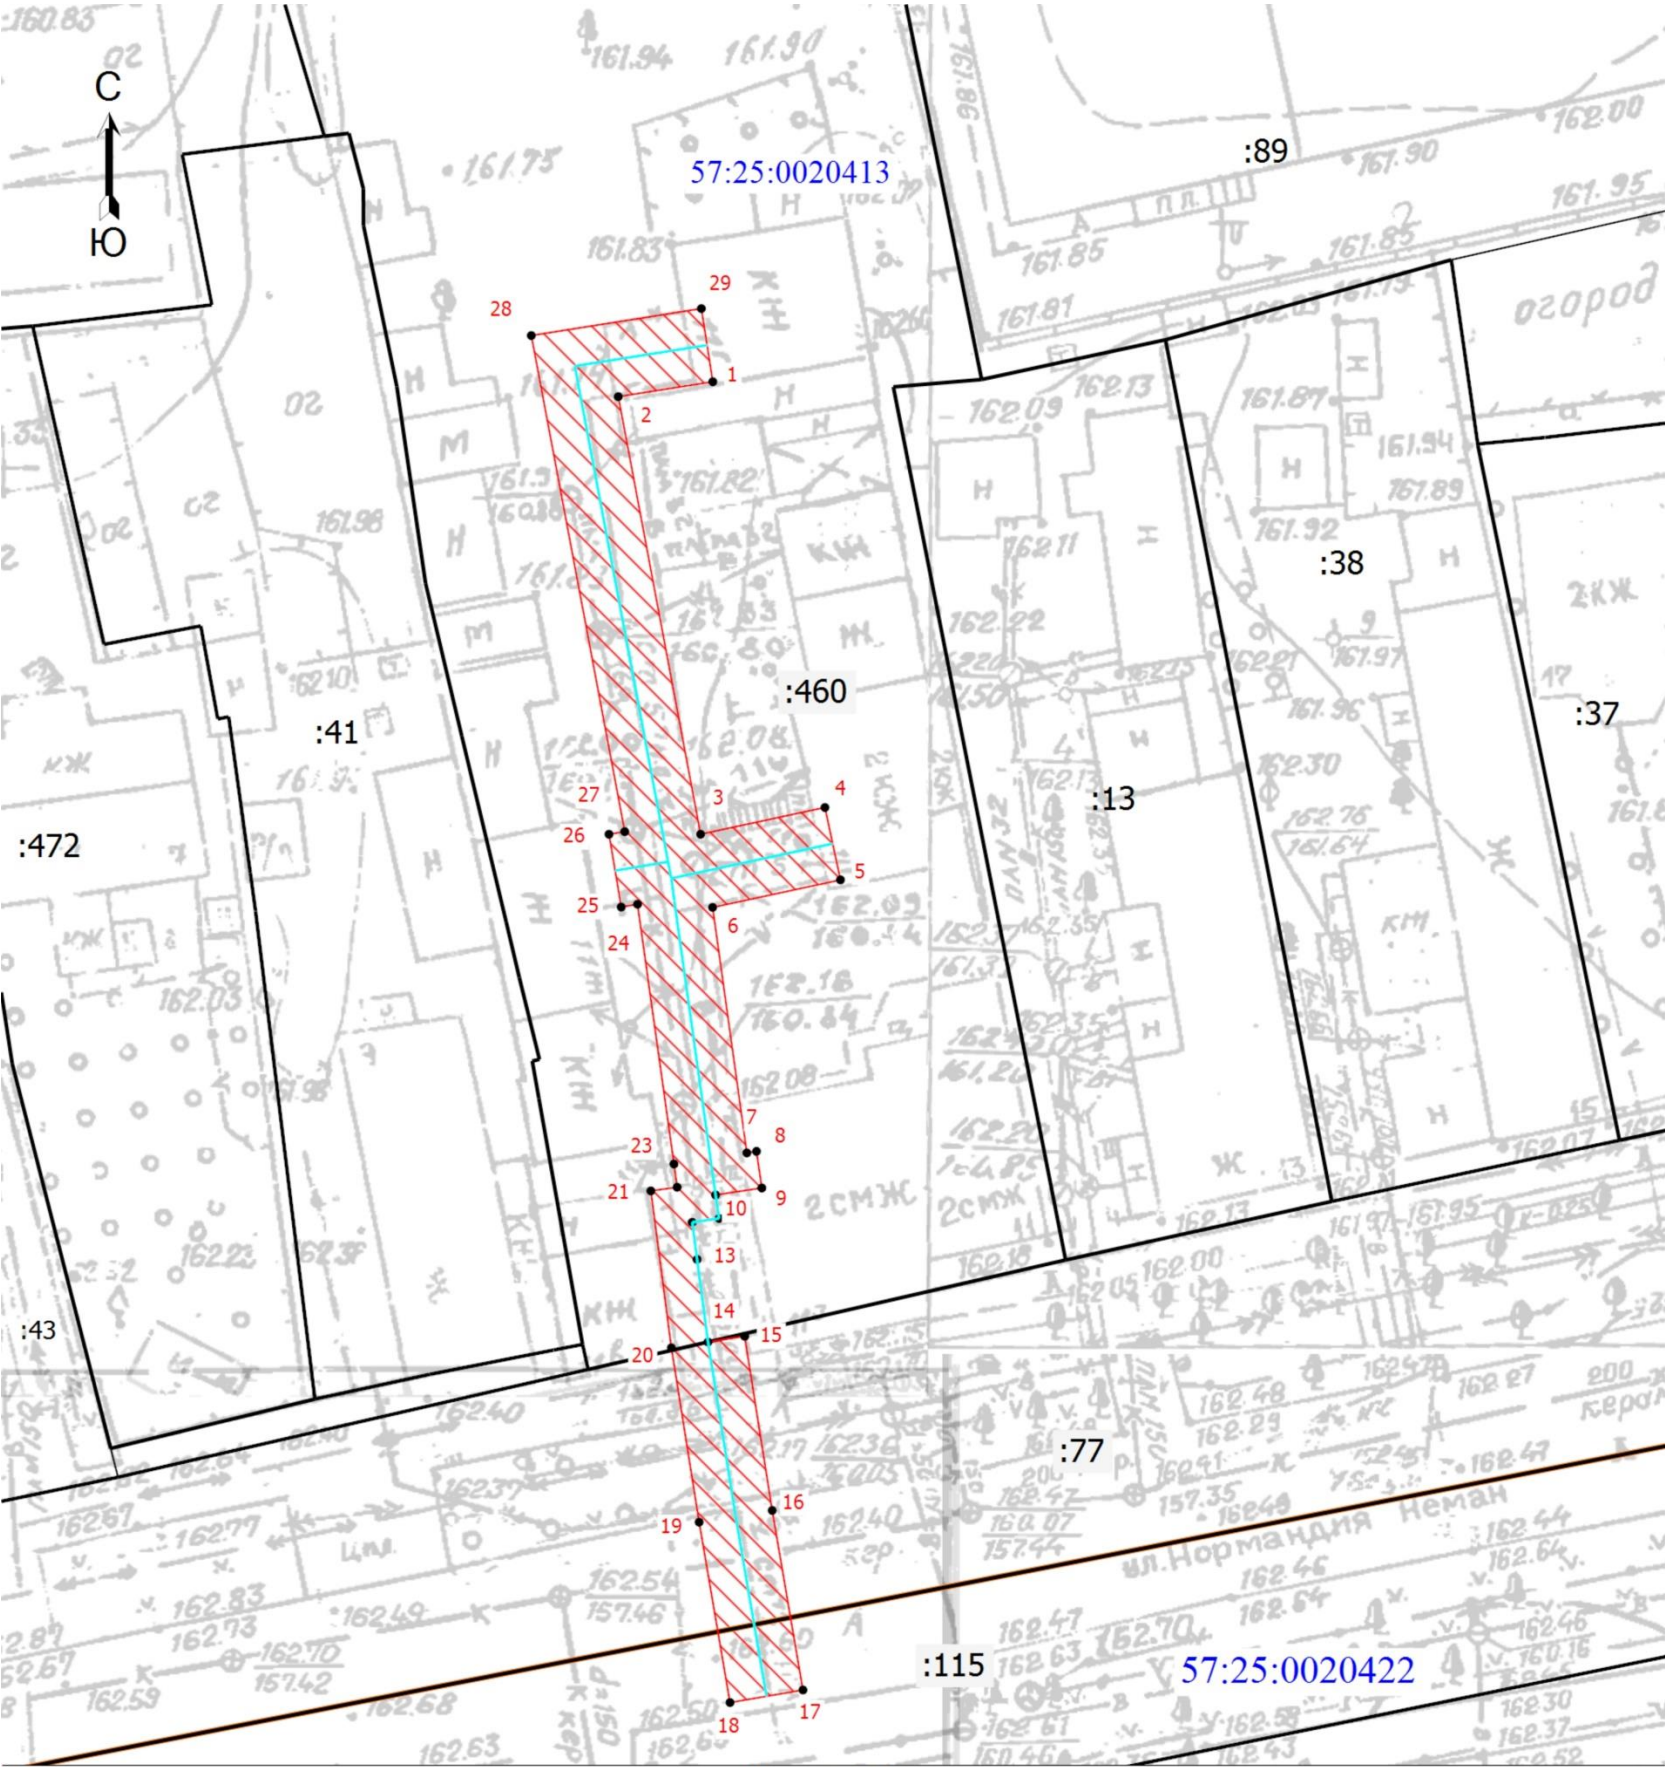

Масштаб 1:500

- Условные обозначения
- Часть границы, местоположение которой определено при выполнении кадастровых работ
 - Характерная точка границы, сведения о которой позволяют однозначно определить ее положение на местности
 - 1 - Обозначение новой характерной точки
 - :115 - Кадастровый номер земельного участка
 - Граница земельного участка
 - Граница здания
 - 57:25:0020422 - Номер кадастрового квартала
 - Зона планируемого размещения объекта
 - Ось газопровода

Кадастровый инженер Валентиновна Вегеро О.В. 25.04.2025 г.

