


Схема расположения публичного сервитута в отношении части земельного участка с КН 57:25:0020415:11, 57:25:0020415:12, установленного в целях эксплуатации линейного объекта: Газопровод г. Орёл, ул. Гагарина, в районе д. 70.

Условный номер земельного участка для установления публичного сервитута: 57:25:0020415:3У1
Местоположение: Российская Федерация, Орловская область, г. Орёл, ул. Гагарина, в районе д. 70
Площадь земельного участка для установления публичного сервитута 48 кв.м.
Площадь публичного сервитута составляет: 48 кв.м.
В том числе:
57:25:0020415:11:3У1 – 8 кв.м.
57:25:0020415:12:3У1 – 40 кв.м.

Обозначение характерных точек границ	Координаты	
	X	Y
Система координат МСК-57		
1	357070.65	1289744.91
2	357067.14	1289734.48
3	357070.94	1289733.20
4	357073.26	1289740.10
5	357074.09	1289739.89
6	357075.09	1289743.77
1	357070.65	1289744.91

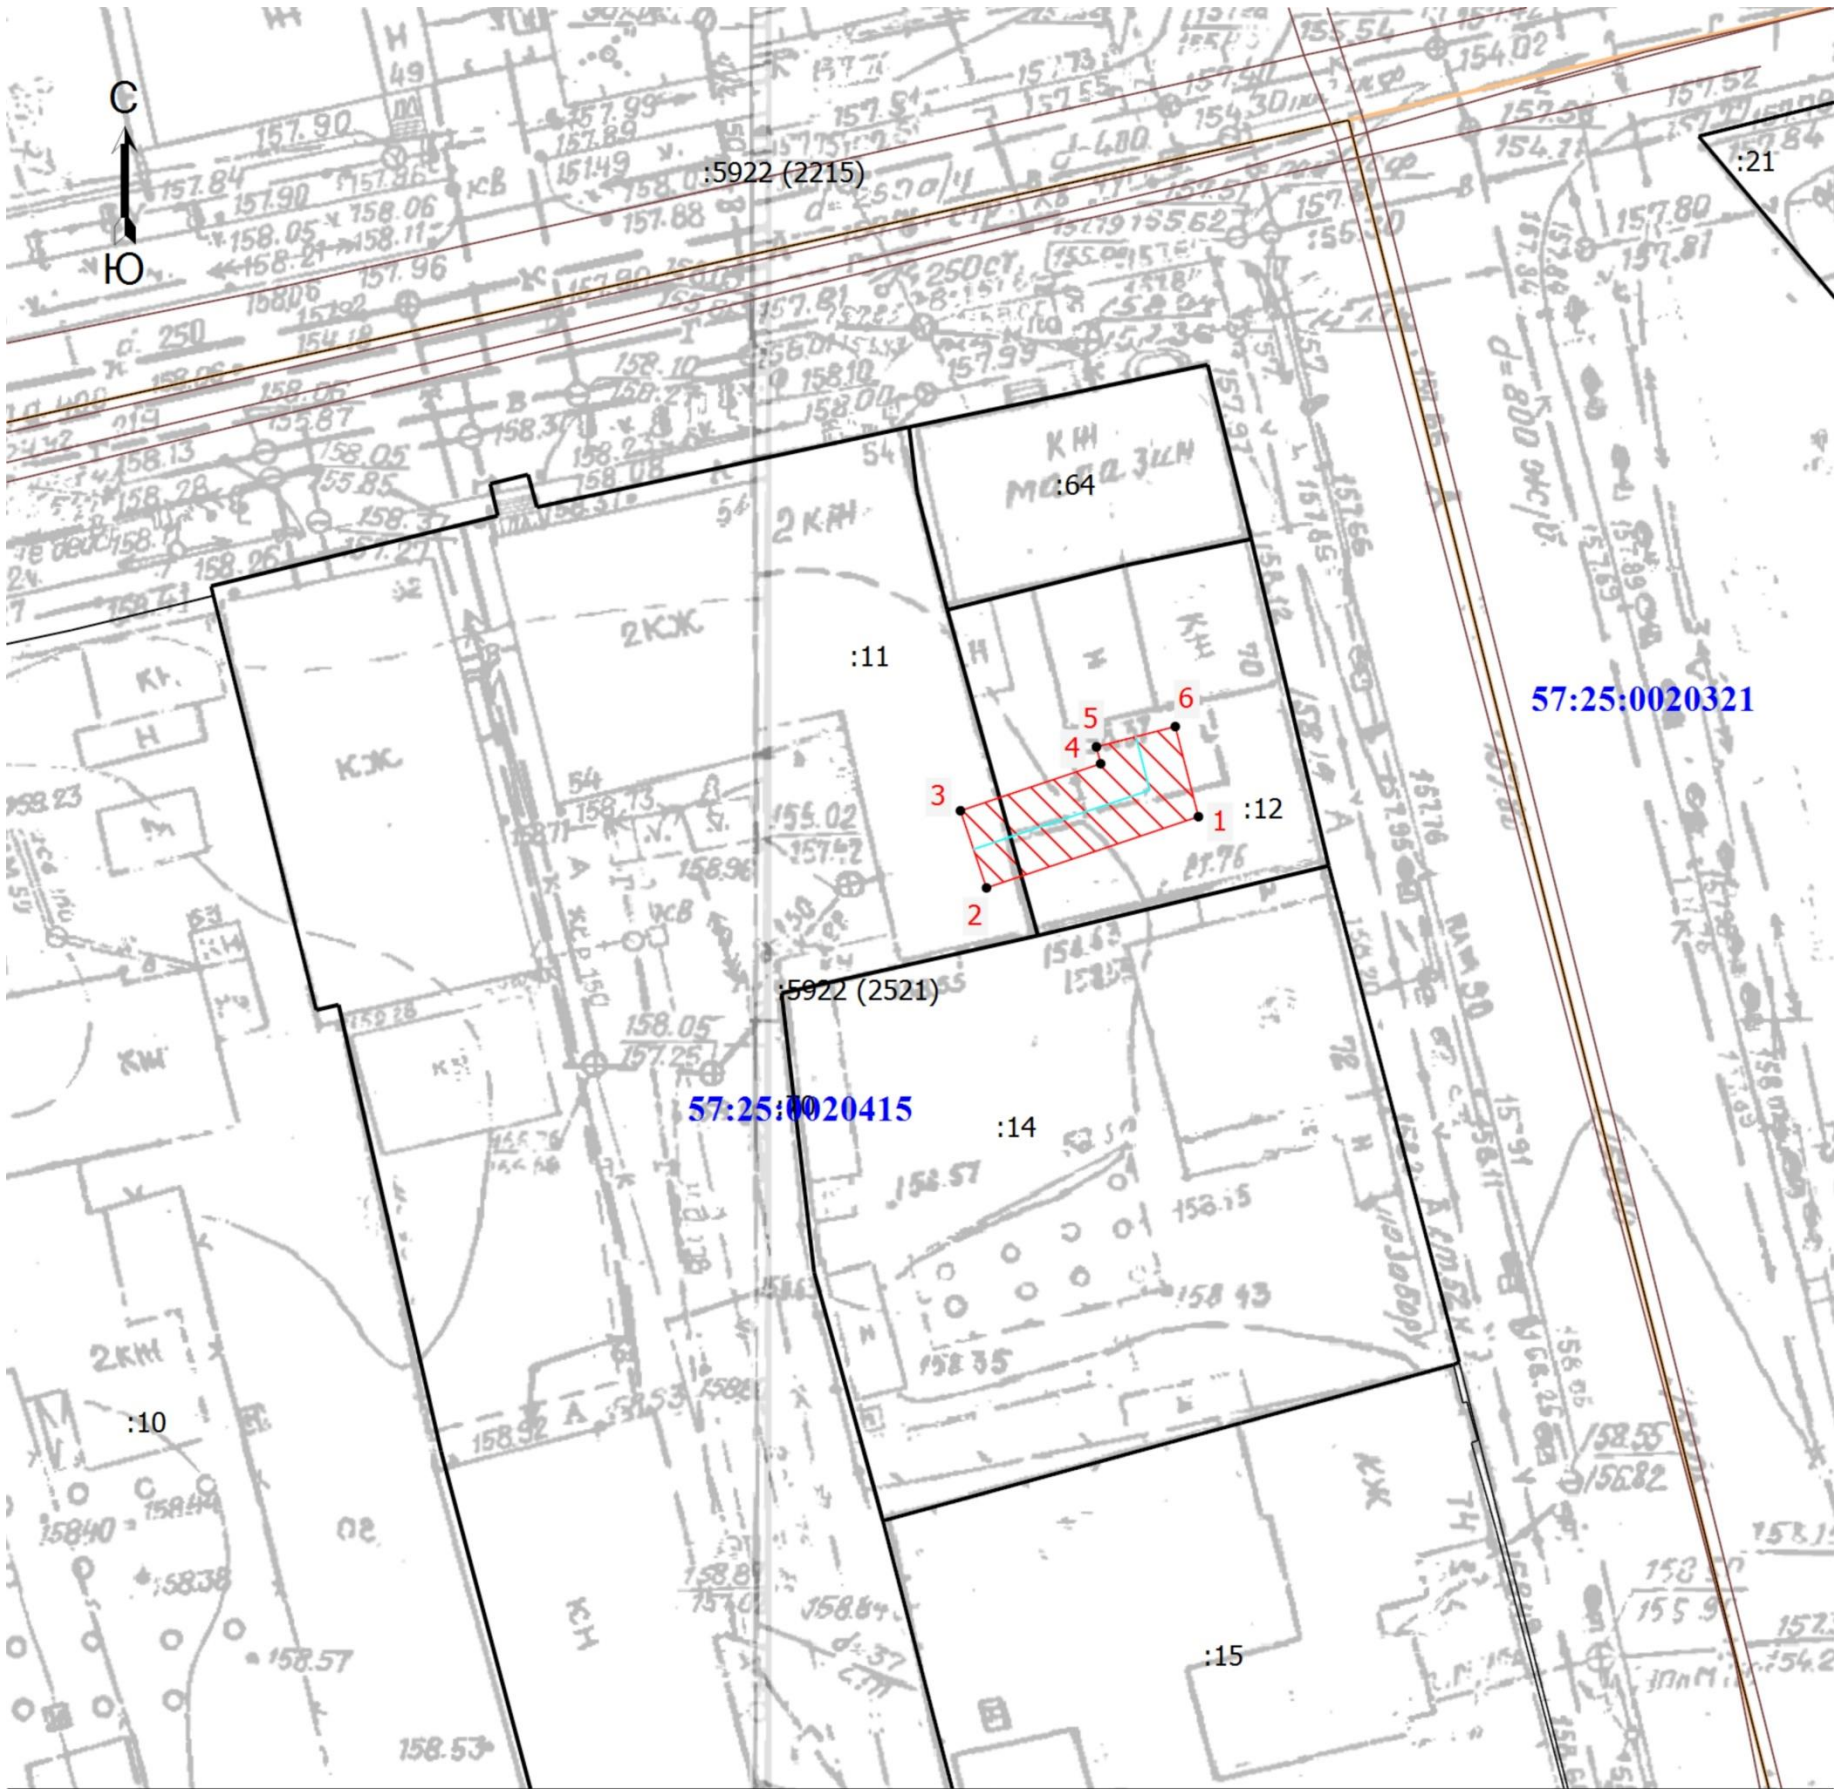

Масштаб 1:500

- Условные обозначения
- Часть границы, местоположение которой определено при выполнении кадастровых работ
 - Характерная точка контура здания, сооружения, объекта незавершенного строительства
 - Обозначение новой характерной точки
 - Кадастровый номер земельного участка
 - Граница земельного участка
 - Граница здания
 - Граница сооружения
 - Граница кадастрового квартала
 - Обозначение контура сооружения
 - Ось газопровода
 - Зона планируемого размещения объекта
 - Номер кадастрового квартала

Кадастровый инженер



Шмидт Е.В.