


Схема расположения публичного сервитута на кадастровом квартале 57:25:0030517, установленного в целях эксплуатации линейного объекта:
Газопровод г. Орел, пер. Индустриальный.

Условный номер земельного участка для установления публичного сервитута: 57:25:0030517:3У1

Местоположение: Российская Федерация, Орловская область, г. Орёл, пер. Индустриальный.
Площадь земельного участка для установления публичного сервитута 535 кв.м.
Площадь публичного сервитута составляет: 535кв.м.
В том числе:
57:25:0030517:3У1-535 кв.м.

Обозначение характерных точек границ	Координаты	
	X	Y
Система координат МСК-57		
1	359135.03	1291584.55
2	359106.52	1291583.61
3	359041.20	1291584.00
4	359002.20	1291582.60
5	359002.34	1291578.60
6	359041.30	1291580.00
7	359106.62	1291579.61
8	359135.13	1291580.55
9	359135.87	1291580.55
10	359135.87	1291584.55
1	359135.03	1291584.55

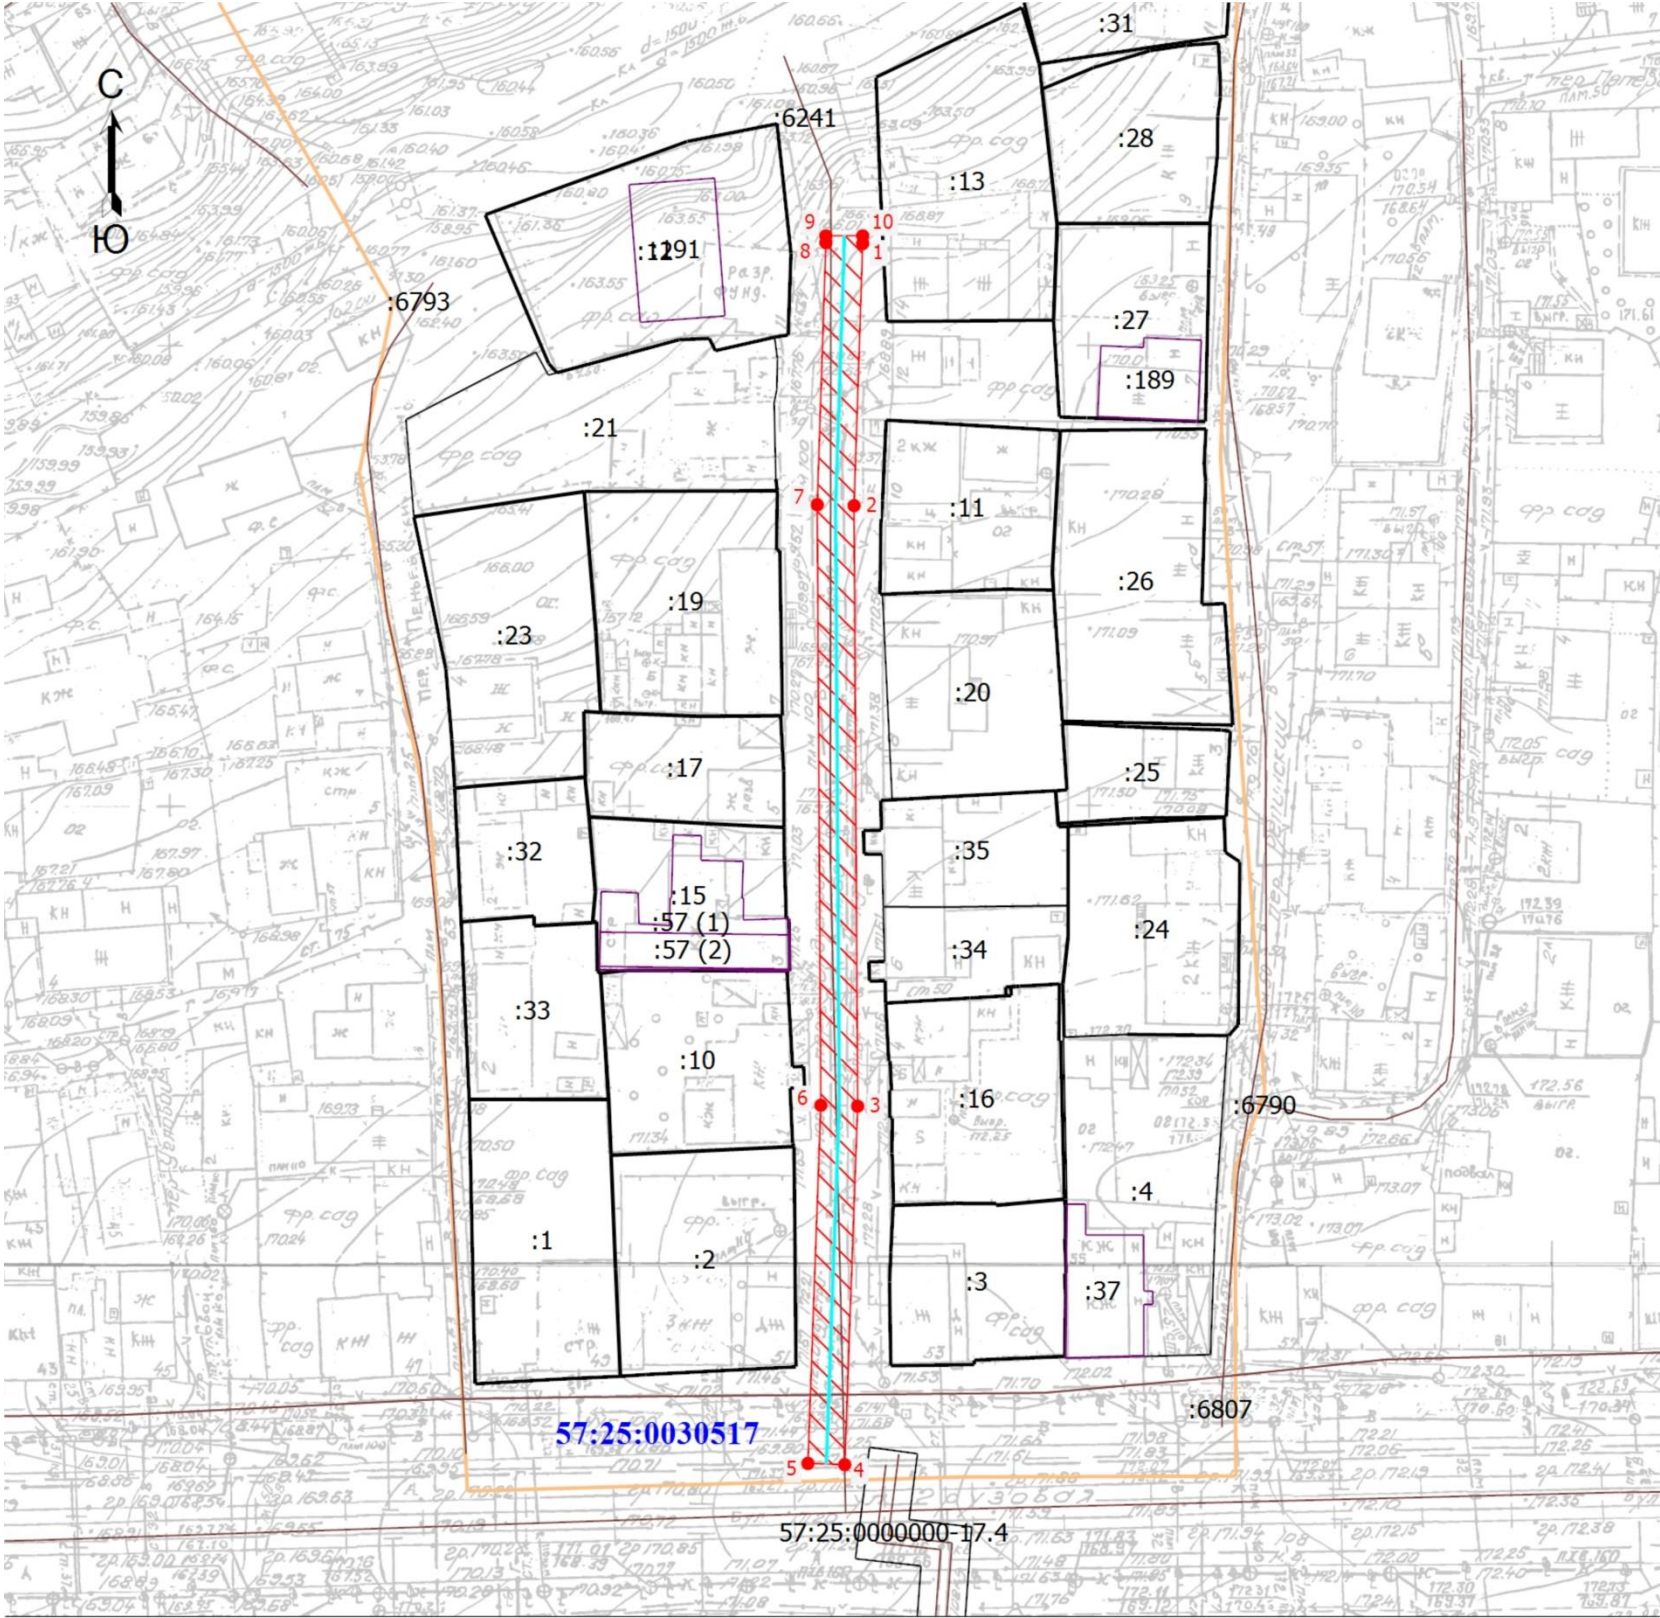

Масштаб 1:1000

Условные обозначения

- Часть границы, местоположение которой определено при выполнении кадастровых работ
- Характерная точка границы земельного участка, сведения о которой отсутствуют в ЕГРН, местоположение которой определено при кадастровых работах (новая характерная точка)
- Обозначение новой характерной точки
- Кадастровый номер земельного участка
- Граница земельного участка
- Граница здания
- Граница сооружения
- Граница кадастрового квартала
- Ось газопровода
- Зона планируемого размещения объекта
- Номер кадастрового квартала

Кадастровый инженер



Шmidt Е.В. 15.04.2025 г.