


Схема расположения публичного сервитута в отношении части земельных участков с КН 57:25:0000000:4831, 57:25:0031404:22, 57:25:0031404:16, 57:25:0031404:3, 57:25:0031404:17, 57:25:0000000:5342, 57:25:0000000:6859, 57:25:0000000:6857, и на кадастровый квартал № 57:25:0040221, 57:25:0031404, 57:25:0031411, 57:25:0031416, 57:25:0031425, 57:25:0031426, 57:25:0031432, 57:25:0031431, 57:25:0031445, 57:25:0031444, 57:25:0031459, 57:25:0031458, 57:25:0030908, 57:25:0030907, 57:25:0030922, 57:25:0030921, 57:25:0030920, 57:25:0030919, 57:25:0030918, 57:25:0030917, установленного в целях обслуживания газопровода г. Орел, ул. Паровозная

Условный номер земельного участка для установления публичного сервитута № 57:25:0000000:3У1

Местоположение: Российская Федерация, г. Орел, ул. Паровозная

Площадь земельного участка для установления публичного сервитута 8509 кв. м.

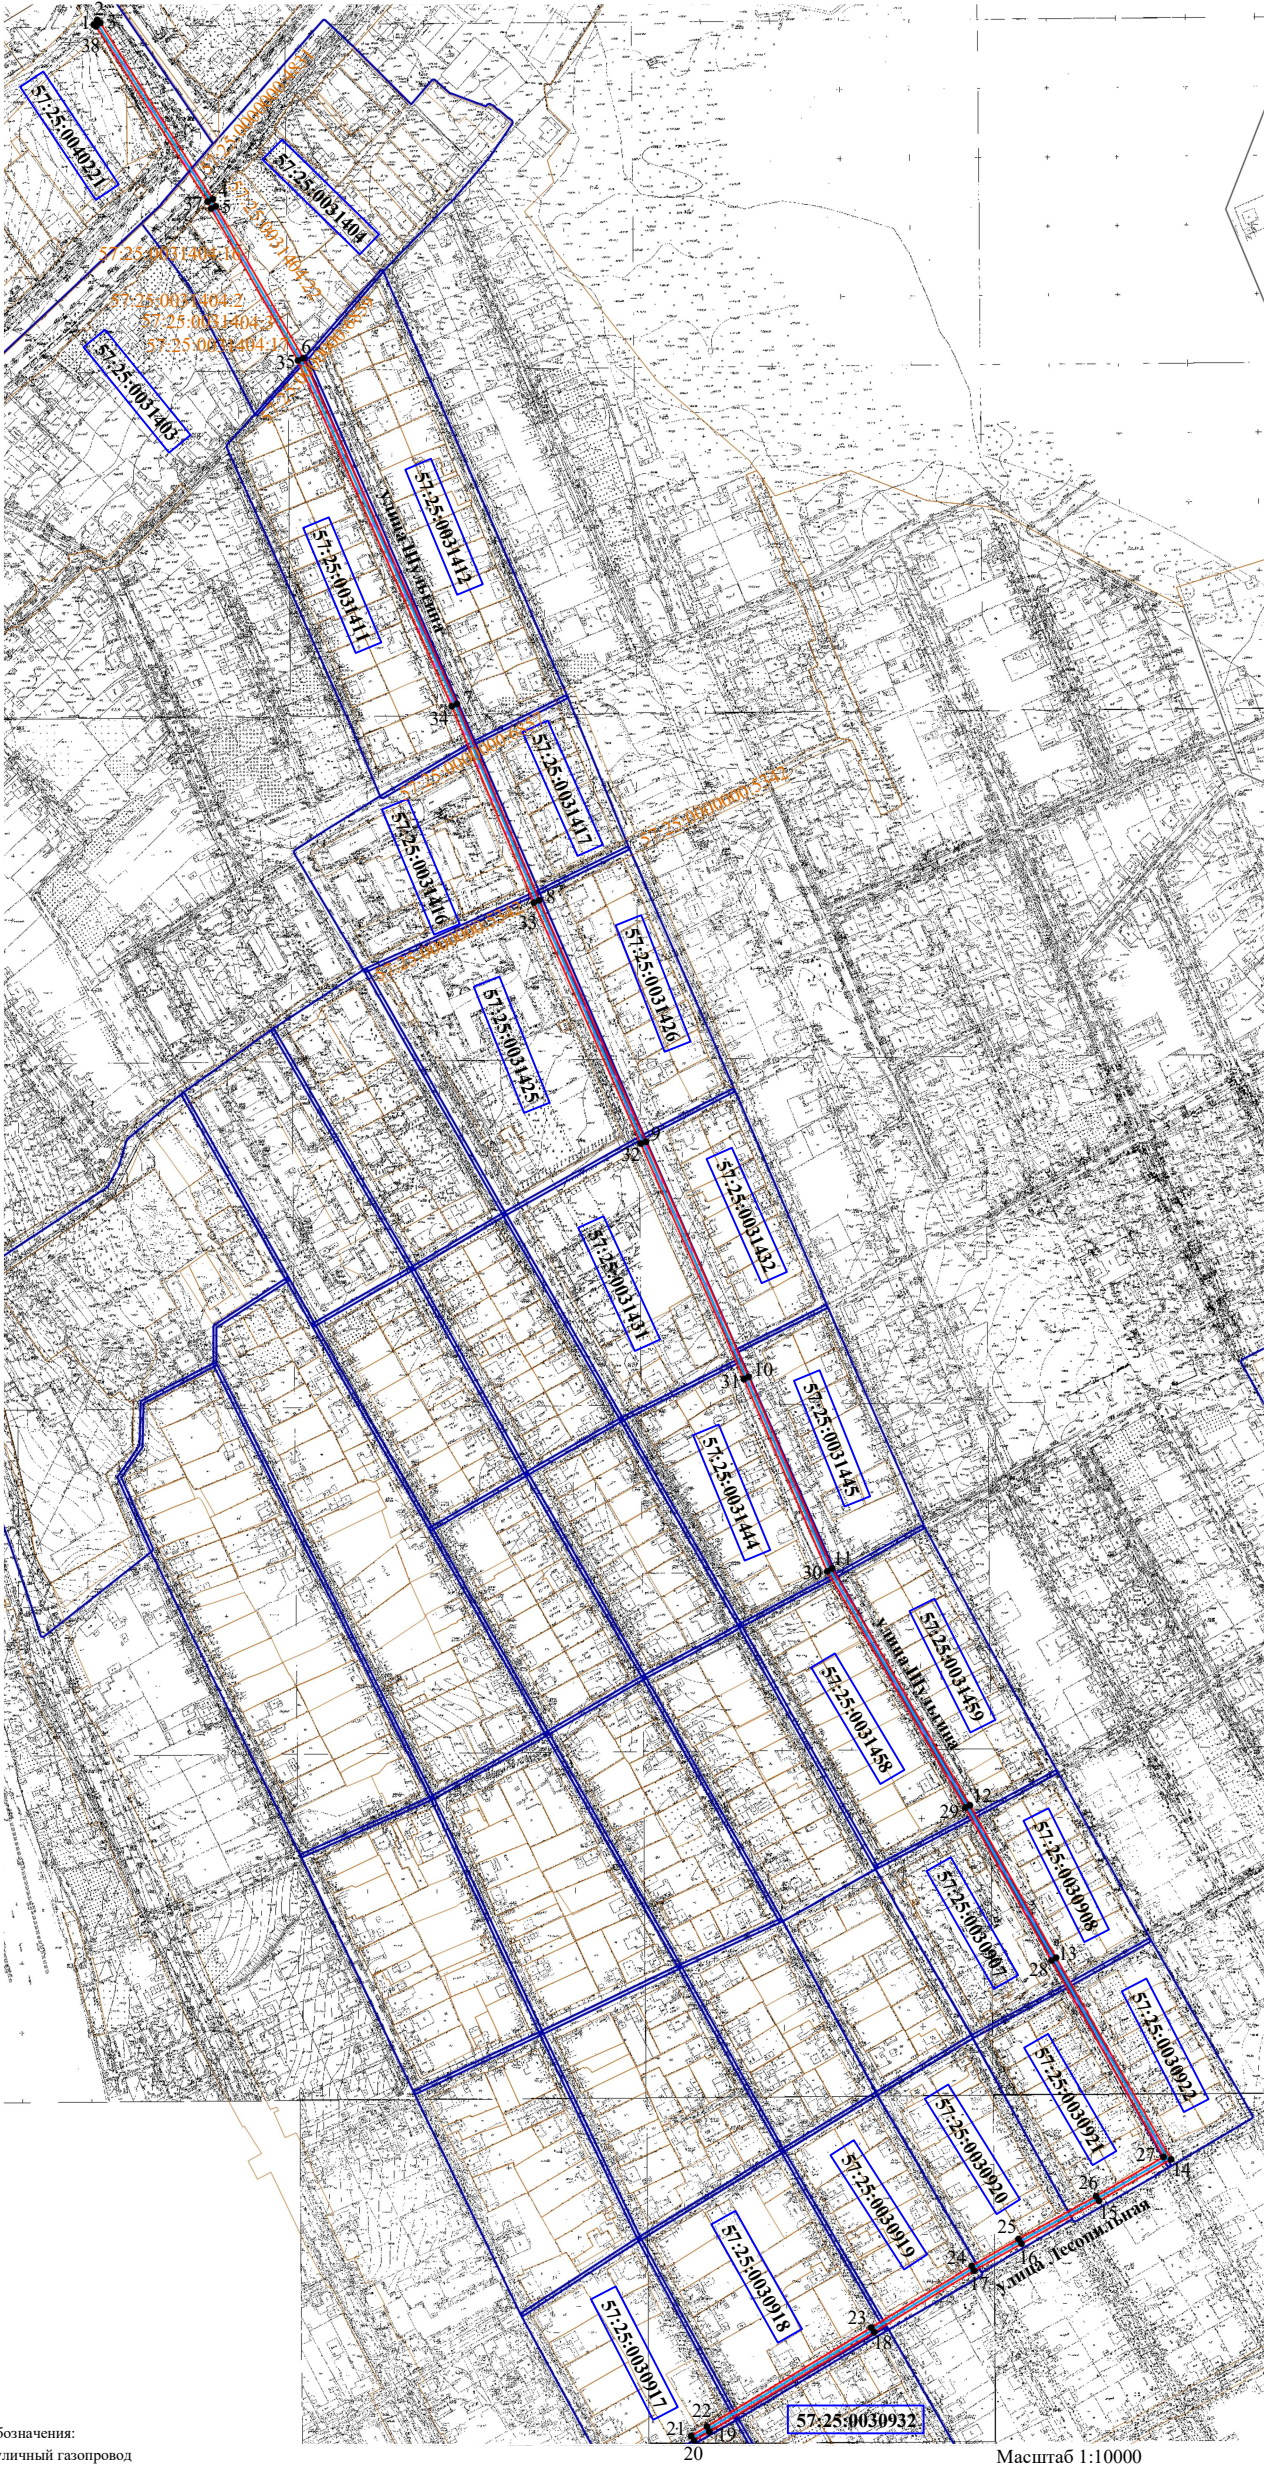

Площадь публичного сервитута составляет - 8509 кв. м.
в том числе:

57:25:0000000:4831:3У1 - 115 кв. м.
57:25:0031404:22:3У1 - 12 кв. м.
57:25:0031404:16:3У1 - 99 кв. м.
57:25:0031404:3:3У1 - 75 кв. м.
57:25:0031404:17:3У1 - 61 кв. м.
57:25:0000000:5342:3У1 - 55 кв. м.
57:25:0000000:6859:3У1 - 44 кв. м.
57:25:0000000:6857:3У1 - 103 кв. м.

57:25:0040221:3У1 - 513 кв. м.
57:25:0031404:3У1 - 268 кв. м.
57:25:0031411:3У1 - 1133 кв. м.
57:25:0031416:3У1 - 379 кв. м.
57:25:0031425:3У1 - 719 кв. м.
57:25:0031426:3У1 - 21 кв. м.
57:25:0031432:3У1 - 141 кв. м.
57:25:0031431:3У1 - 555 кв. м.
57:25:0031445:3У1 - 76 кв. м.
57:25:0031444:3У1 - 612 кв. м.
57:25:0031459:3У1 - 250 кв. м.
57:25:0031458:3У1 - 552 кв. м.
57:25:0030908:3У1 - 260 кв. м.
57:25:0030907:3У1 - 298 кв. м.
57:25:0030922:3У1 - 390 кв. м.
57:25:0030921:3У1 - 505 кв. м.
57:25:0030920:3У1 - 315 кв. м.
57:25:0030919:3У1 - 314 кв. м.
57:25:0030918:3У1 - 505 кв. м.
57:25:0030917:3У1 - 139 кв. м.

Обозначение характерных точек границ	Координаты,м	
	Х	У
система координат МСК- 57		
1	360783,21	1292808,45
2	360786,27	1292811,03
3	360784,38	1292813,26
4	360656,99	1292894,43
5	360651,97	1292896,86
6	360542,17	1292959,53
7	360292,17	1293070,69
8	360150,62	1293129,94
9	359976,27	1293206,88
10	359806,46	1293281,20
11	359667,81	1293341,17
12	359497,03	1293440,70
13	359386,79	1293503,03
14	359241,41	1293585,93
15	359211,18	1293533,63
16	359180,10	1293477,91
17	359160,92	1293443,80
18	359116,31	1293371,71
19	359044,59	1293252,86
20	359037,89	1293241,50
21	359041,33	1293239,46
22	359048,03	1293250,82
23	359119,73	1293369,63
24	359164,36	1293441,76
25	359183,58	1293475,95
26	359214,66	1293531,65
27	359242,89	1293580,49
28	359384,81	1293499,55
29	359495,03	1293437,24
30	359666,01	1293337,59
31	359804,86	1293277,54
32	359974,67	1293203,22
33	360149,04	1293126,26
34	360290,68	1293066,97
35	360540,35	1292955,95
36	360650,11	1292893,32
37	360655,03	1292890,93
38	360781,72	1292810,22
1	360783,21	1292808,45

- Условные обозначения:
- уличный газопровод
 - зона планируемого размещения объекта
 - :1176 - кадастровый номер земельного участка
 - 3 - характерная точка контура сооружения
 - 57:25:0040221 - номер кадастрового квартала
 - граница земельных участков по сведениям ГКН
 - граница существующих зон с особыми условиями
 - граница кадастрового квартала

Масштаб 1:10000

Кадастровый инженер

Родин И. Н.



дата 07.02.2025г.