

Схема расположения публичного сервитута в отношении части земельных участков с КН 57:25:0000000:6738 и на кадастровый квартал № 57:25:0021536, 57:25:0021537, 57:25:0021540, 57:25:0021541, 57:25:0021538, 57:25:0021542, 57:25:0021539, 57:25:0021543, установленного в целях обслуживания газопровода г. Орёл, ул. Заречная

Условный номер земельного участка для установления публичного сервитута № 57:25:0000000:3У1


Местоположение: Российская Федерация, г. Орёл, ул. Заречная

Площадь земельного участка для установления публичного сервитута 3852 кв. м.

Площадь публичного сервитута составляет - 3852 кв. м.
в том числе:

57:25:0021538:3У1 - 845 кв. м.
57:25:0021537:3У1 - 775 кв. м.
57:25:0021540:3У1 - 554 кв. м.
57:25:0021541:3У1 - 60 кв. м.
57:25:0021538:3У1 - 402 кв. м.
57:25:0021542:3У1 - 440 кв. м.
57:25:0021539:3У1 - 482 кв. м.
57:25:0021543:3У1 - 292 кв. м.
57:25:0000000:6738:3У1 - 2 кв. м.

Обозначение характерных точек границ	Координаты	
	X	Y
система координат МСК-57		
:3У1		
1	354352.32	1289550.72
2	354354.40	1289554.14
3	354315.28	1289577.93
4	354293.60	1289591.45
5	354333.11	1289654.02
6	354360.26	1289699.90
7	354385.92	1289741.51
8	354395.59	1289757.37
9	354392.29	1289759.52
10	354356.85	1289701.97
11	354329.69	1289657.02
12	354290.19	1289593.62
13	354280.43	1289612.93
14	354230.25	1289632.22
15	354228.09	1289628.84
16	354258.27	1289609.57
17	354287.15	1289590.73
18	354248.60	1289526.63
19	354193.47	1289435.84
20	354174.41	1289404.67
21	354177.83	1289402.59
22	354196.89	1289433.76
23	354252.02	1289524.57
24	354290.56	1289586.62
25	354313.18	1289574.53
1	354352.32	1289550.72
26	354425.47	1289830.23
27	354429.17	1289828.73
28	354439.32	1289853.83
29	354462.13	1289910.32
30	354485.11	1289964.63
31	354519.64	1290047.37
32	354655.71	1290135.15
33	354674.34	1290180.73
34	354577.98	1290187.90
35	354584.98	1290201.45
36	354581.40	1290203.29
37	354574.40	1290189.72
38	354570.70	1290182.39
39	354552.01	1290136.67
40	354515.94	1290048.91
41	354481.43	1289966.17
42	354458.43	1289911.84
43	354435.62	1289855.33
26	354425.47	1289830.23

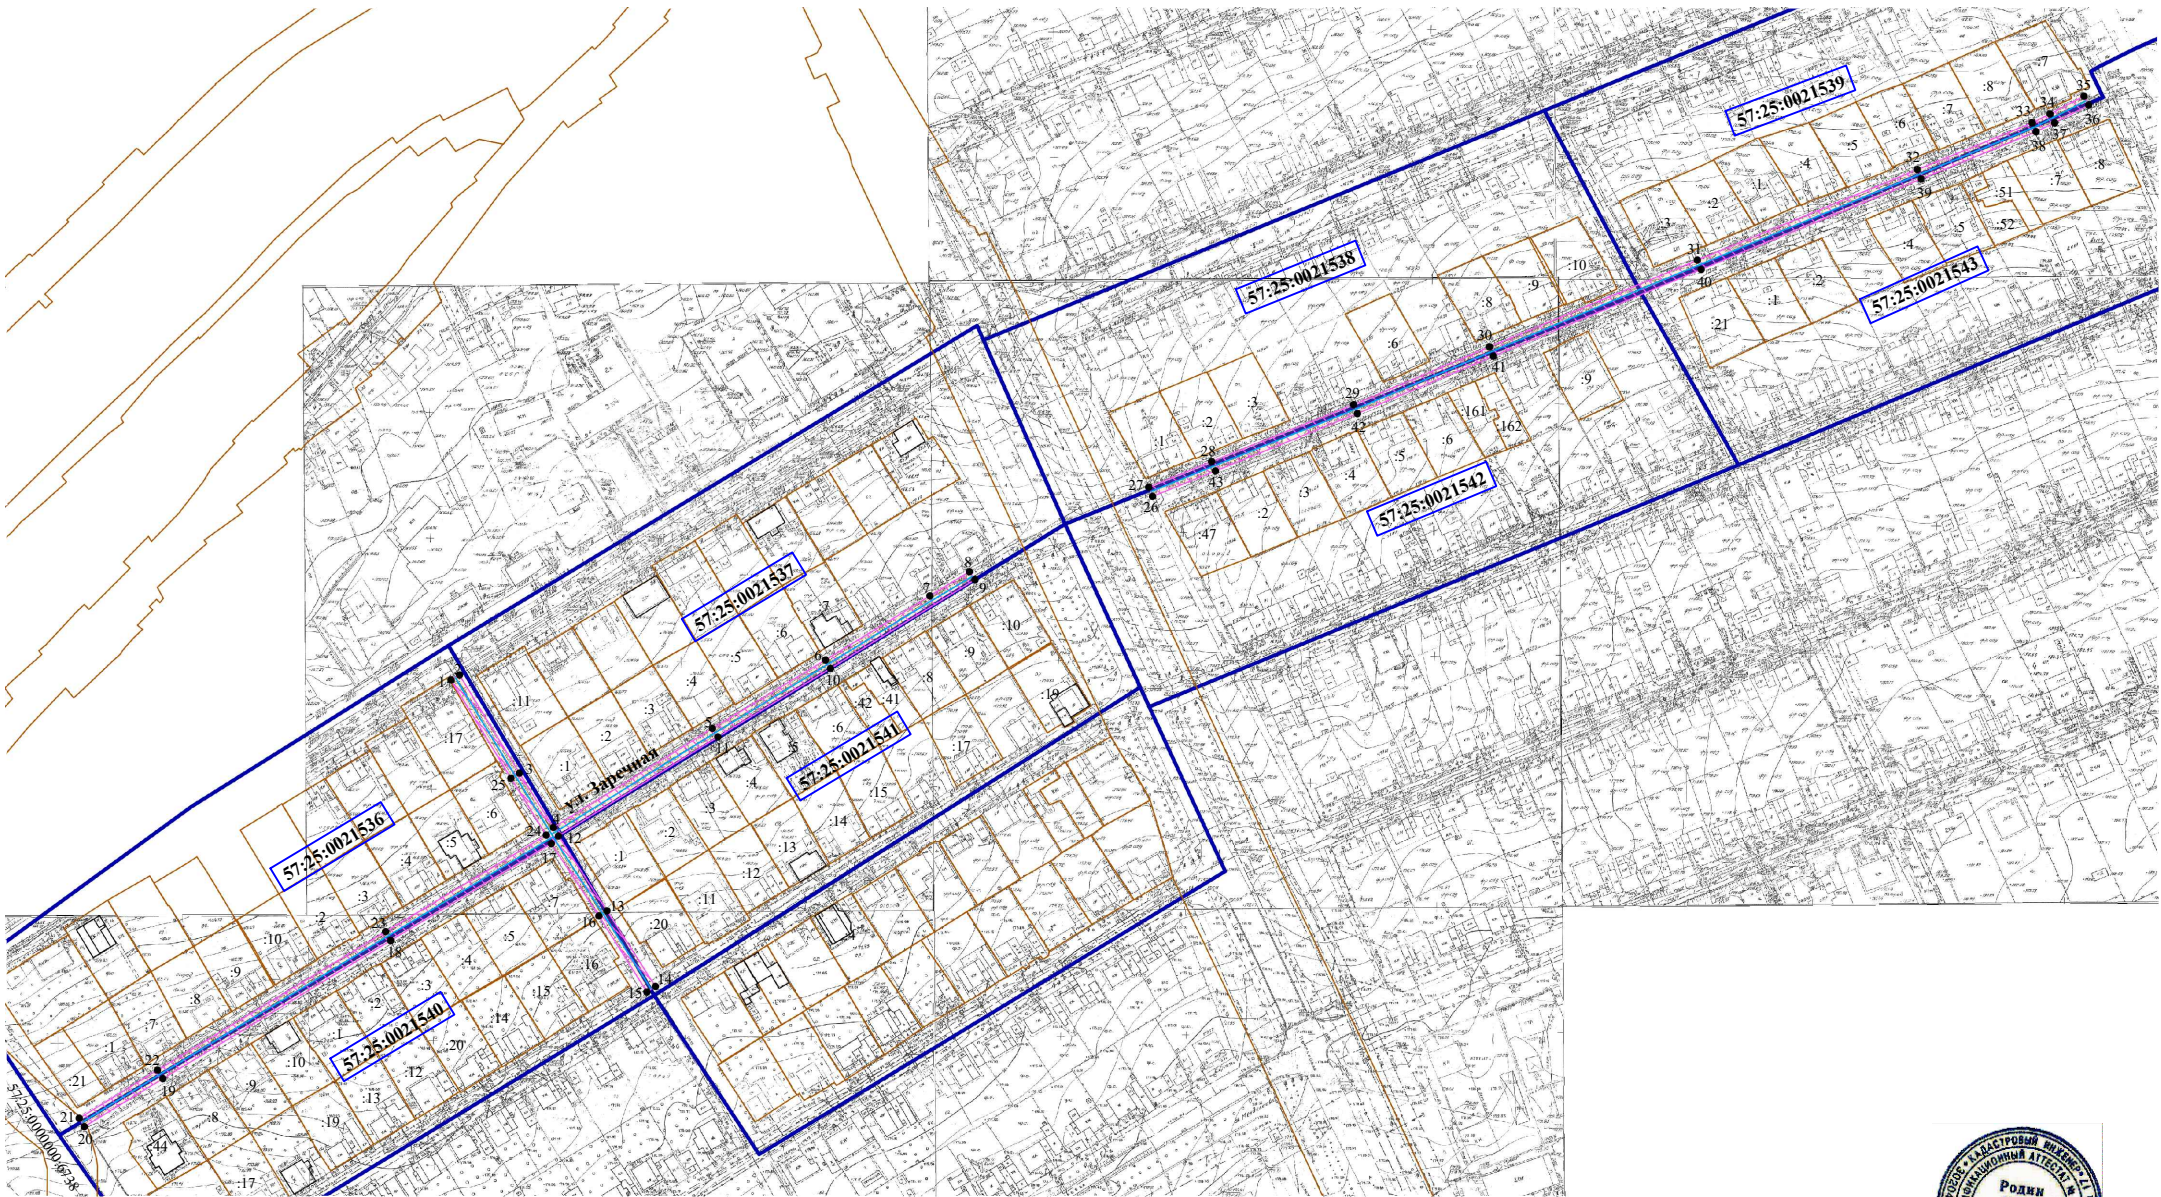

Условные обозначения:
- улочный газопровод
- зона планируемого размещения объекта
:19 - кадастровый номер земельного участка
•3 - характерная точка контура сооружения
57:25:0021540 - номер кадастрового квартала
- граница земельных участков по сведениям ГКН
- граница существующих зон с особыми условиями
- граница кадастрового квартала

Масштаб 1:2000

Кадастровый инженер Родин И. И.



дата 09.09.2025г.