


Схема расположения публичного сервитута в отношении части земельного участка с КН 57:25:0030521:23 и на кадастровом квартале 57:25:0030520, 57:25:0030521, установленного в целях эксплуатации линейного объекта: Газопровод г. Орел, пер. Кольцова, в районе д. 8а.

Условный номер земельного участка для установления публичного сервитута: 57:25:0000000:3У1
Местоположение: Российская Федерация, Орловская область, г. Орёл, пер. Кольцова, в районе д. 8а
Площадь земельного участка для установления публичного сервитута 69 кв.м.
Площадь публичного сервитута составляет: 69 кв.м.
В том числе:
57:25:0030520:3У1 – 13 кв.м.
57:25:0030521:3У1 – 31 кв.м.
57:25:0030521:23:3У1 – 25 кв.м.

Обозначение характерных точек границ	Координаты	
	X	Y
Система координат МСК-57		
1	359331,99	1291925,49
2	359330,32	1291925,48
3	359323,06	1291926,09
4	359322,70	1291920,97
5	359322,70	1291913,89
6	359326,70	1291913,89
7	359326,70	1291920,76
8	359326,77	1291921,78
9	359330,18	1291921,48
10	359332,01	1291921,49
1	359331,99	1291925,49

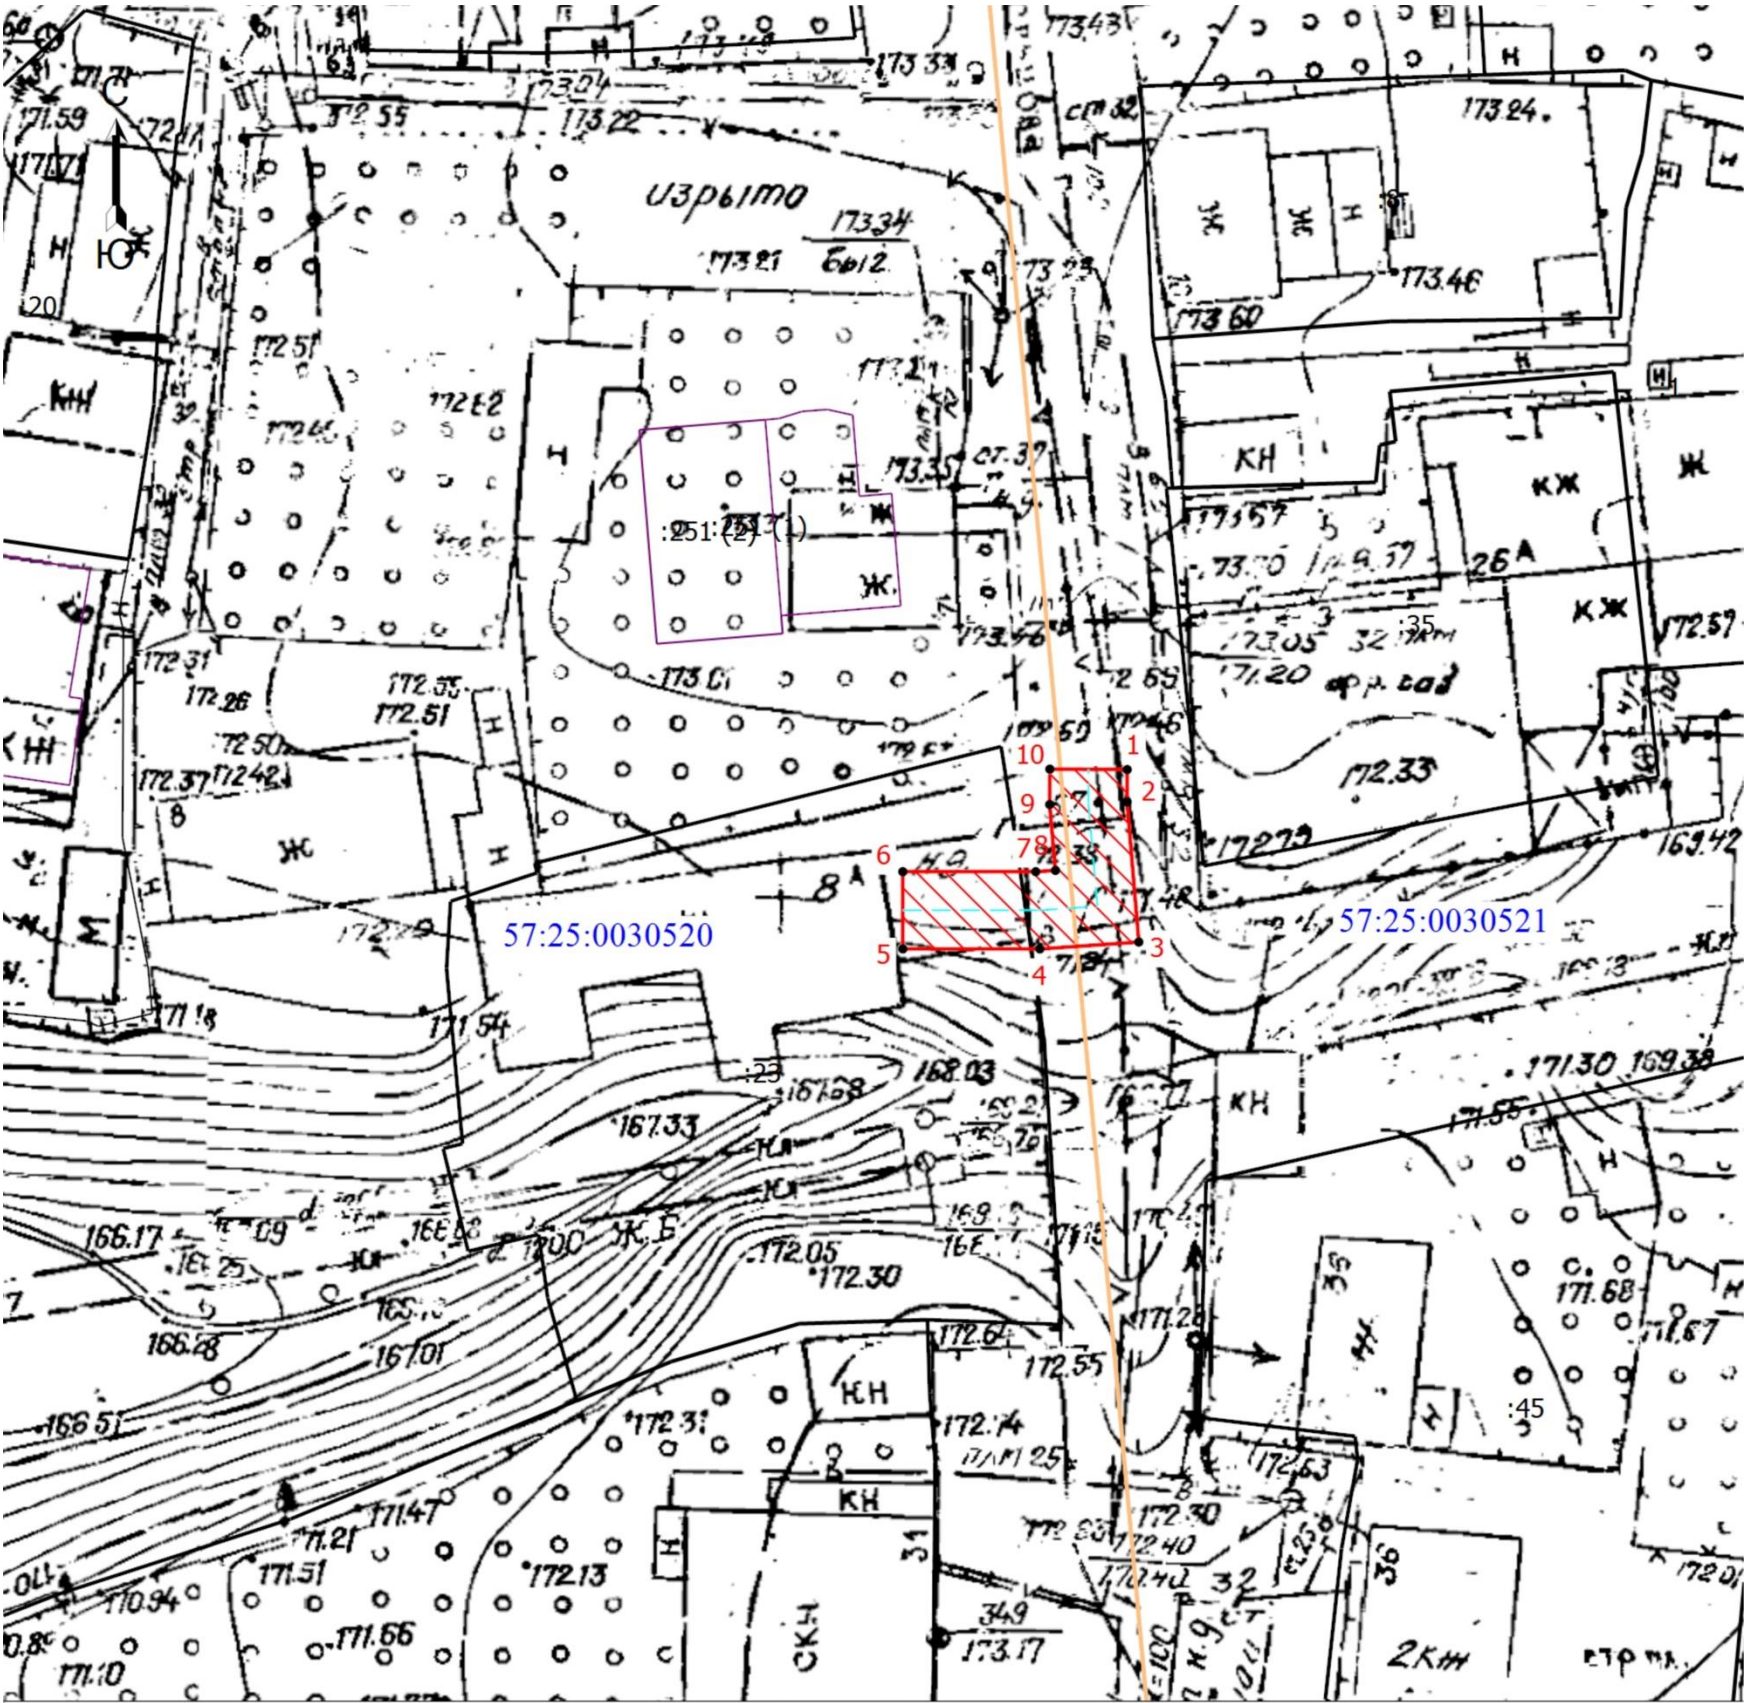

Масштаб 1:500

Условные обозначения

- Часть границы, местоположение которой определено при выполнении кадастровых работ
- Характерная точка границы, сведения о которой позволяют однозначно определить ее положение на местности
- 1 - Обозначение новой характерной точки
- Граница земельного участка
- Граница здания
- Ось газопровода
- Граница кадастрового квартала
- :20 - Кадастровый номер земельного участка
- :251 (1) - Обозначение контура здания
- Зона планируемого размещения объекта
- 57:25:0030520 - Номер кадастрового квартала

Кадастровый инженер



Вегеро О.В. 25.04.2025 г.