

Схема расположения публичного сервитута в отношении части земельных участков с КН 57:25:0021521:15, 57:25:0021521:40, 57:25:0021521:28, 57:25:0021521:36, 57:25:0021521:39, 57:25:0021521:1, 57:25:0021521:6, 57:25:0021522:195, 57:25:0021521:9, 57:25:0021522:11, 57:25:0021521:11, 57:25:0021521:12, 57:25:0021556:1119, 57:25:0021556:1369 и на кадастровый квартал № 57:25:0021521, 57:25:0021522, 57:25:0021556, установленного в целях обслуживания газопровода г. Орёл, ул. Гурьевская

Условный номер земельного участка для установления публичного сервитута № 57:25:0000000:ЗУ1

Местоположение: Российская Федерация, г. Орёл, ул. Гурьевская


Площадь земельного участка для установления публичного сервитута 2652 кв. м.

Площадь публичного сервитута составляет - 2652 кв. м.
в том числе:

57:25:0021521:ЗУ1 - 1245 кв. м.
57:25:0021522:ЗУ1 - 886 кв. м.
57:25:0021556:ЗУ1 - 188 кв. м.

57:25:0021521:15:ЗУ1 - 1 кв. м.
57:25:0021521:40:ЗУ1 - 9 кв. м.
57:25:0021521:28:ЗУ1 - 4 кв. м.
57:25:0021521:36:ЗУ1 - 97 кв. м.
57:25:0021521:39:ЗУ1 - 105 кв. м.
57:25:0021521:1:ЗУ1 - 17 кв. м.
57:25:0021521:6:ЗУ1 - 9 кв. м.
57:25:0021522:195:ЗУ1 - 25 кв. м.
57:25:0021521:9:ЗУ1 - 27 кв. м.
57:25:0021522:11:ЗУ1 - 12 кв. м.
57:25:0021521:11:ЗУ1 - 14 кв. м.
57:25:0021521:12:ЗУ1 - 21 кв. м.
57:25:0021556:1119:ЗУ1 - 1 кв. м.
57:25:0021556:1369:ЗУ1 - 11 кв. м.

Обозначение характерных точек границ	Координаты,м	
	X	Y
система координат МСК- 57		
:ЗУ1		
1	355574,78	1291220,46
2	355578,54	1291221,82
3	355575,21	1291231,06
4	355576,80	1291231,77
5	355575,18	1291235,42
6	355549,64	1291224,20
7	355513,90	1291210,39
8	355461,11	1291189,33
9	355417,66	1291171,82
10	355414,36	1291180,57
11	355410,62	1291179,15
12	355413,93	1291170,37
13	355388,24	1291161,14
14	355362,18	1291151,46
15	355340,69	1291143,48
16	355328,85	1291139,05
17	355325,59	1291146,65
18	355321,91	1291145,07
19	355325,09	1291137,65
20	355322,98	1291136,86
21	355311,51	1291132,56
22	355308,51	1291140,31
23	355304,77	1291138,87
24	355307,75	1291131,16
25	355276,83	1291119,80
26	355260,97	1291113,85
27	355218,52	1291097,49
28	355175,37	1291080,74
29	355152,74	1291082,89
30	355142,78	1291105,91
31	355132,57	1291122,17
32	355129,19	1291120,05
33	355139,22	1291104,05
34	355150,00	1291079,13
35	355178,27	1291076,44
36	355178,60	1291077,55
37	355219,96	1291093,77
38	355260,50	1291109,38
39	355262,61	1291103,56
40	355266,37	1291104,92
41	355264,23	1291110,80
42	355276,28	1291115,33
43	355279,02	1291106,92
44	355282,82	1291108,16
45	355280,03	1291116,72
46	355307,21	1291126,70
47	355310,00	1291118,29
48	355313,80	1291119,55
49	355310,96	1291128,10
50	355322,43	1291132,39
51	355325,28	1291123,81
52	355329,08	1291125,07
53	355326,19	1291133,79
54	355328,46	1291134,64
55	355342,09	1291139,74
56	355361,71	1291147,02
57	355364,63	1291139,23
58	355368,37	1291140,63
59	355365,45	1291148,41
60	355389,62	1291157,38
61	355415,26	1291166,59
62	355417,26	1291160,45
63	355421,06	1291161,69
64	355418,99	1291168,04
65	355462,59	1291185,61
66	355513,48	1291205,92
67	355517,22	1291196,12
68	355520,96	1291197,54
69	355517,21	1291207,38
70	355549,38	1291219,81
71	355578,48	1291157,14
72	355582,10	1291158,82
73	355553,07	1291221,34
74	355571,53	1291229,45
1	355574,78	1291220,46

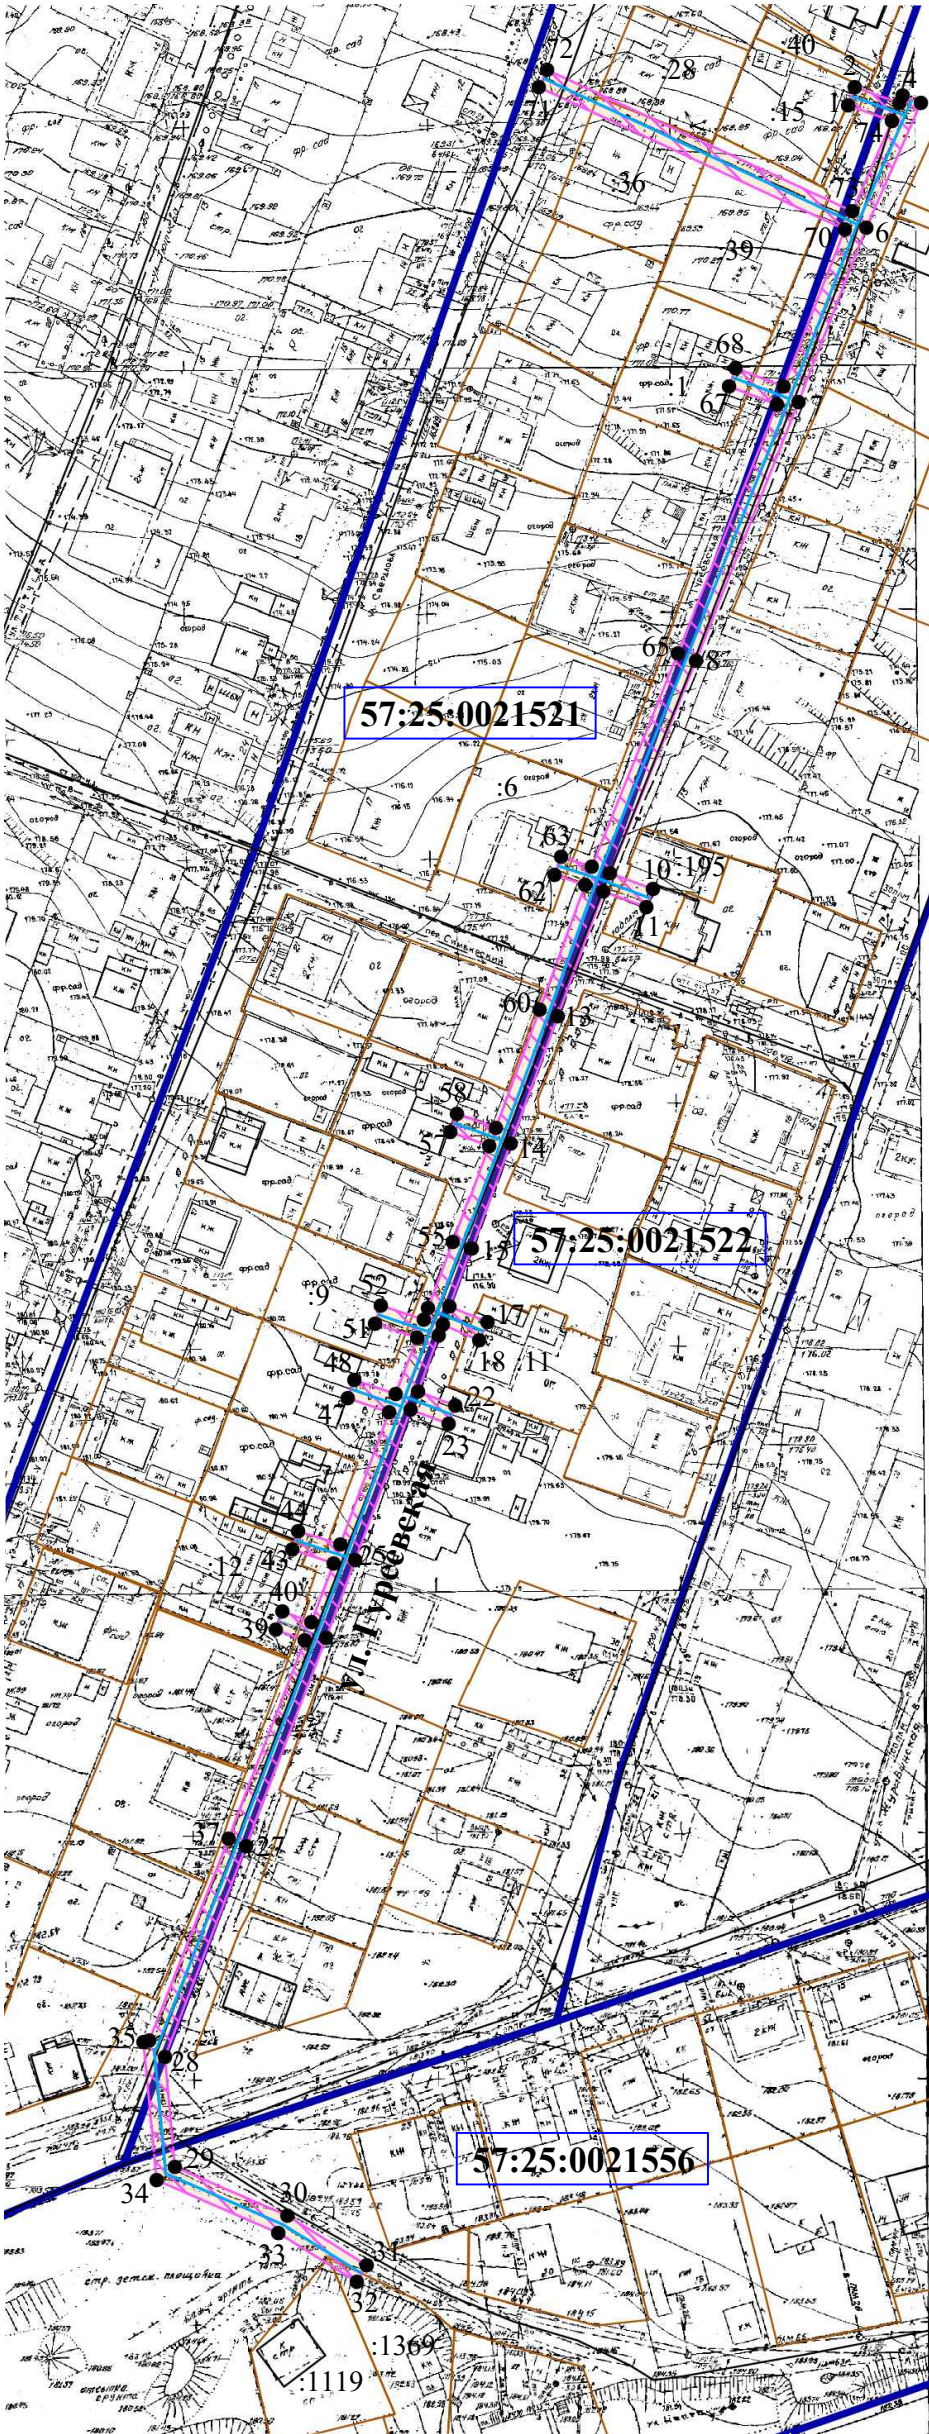

- Условные обозначения:
- уличный газопровод
 - зона планируемого размещения объекта
 - :11 — кадастровый номер земельного участка
 - 3 — характерная точка контура сооружения
 - 57:25:0021521 — номер кадастрового квартала
 - граница земельных участков по сведениям ГКН
 - граница существующих зон с особыми условиями
 - граница кадастрового квартала

Масштаб 1:4000

Кадастровый инженер

Родин И. Н.



дата 03.09.2025г.