

Схема расположения публичного сервитута в отношении части земельного участка с КН 57:25:0020213:44 и на кадастровый квартал № 57:25:0020213, установленного в целях обслуживания газопровода г. Орёл, ул. 2-я Пушкарная, в районе д.48

Условный номер земельного участка для установления публичного сервитута № 57:25:0020213:3У1

Местоположение: Российская Федерация, Орловская область, г.Орёл


Площадь земельного участка для установления публичного сервитута 36 кв.м

Площадь публичного сервитута составляет - 36кв.м
в том числе: 57:25:0020213:44:3У1- 2кв.м

57:25:0020213:3У1- 34кв.м



Обозначение характерных точек границ	Координаты,м	
	X	Y
система координат МСК- 57		
1	357688.44	1288112.34
2	357690.78	1288115.60
3	357683.58	1288120.76
4	357681.24	1288117.50
1	357688.44	1288112.34

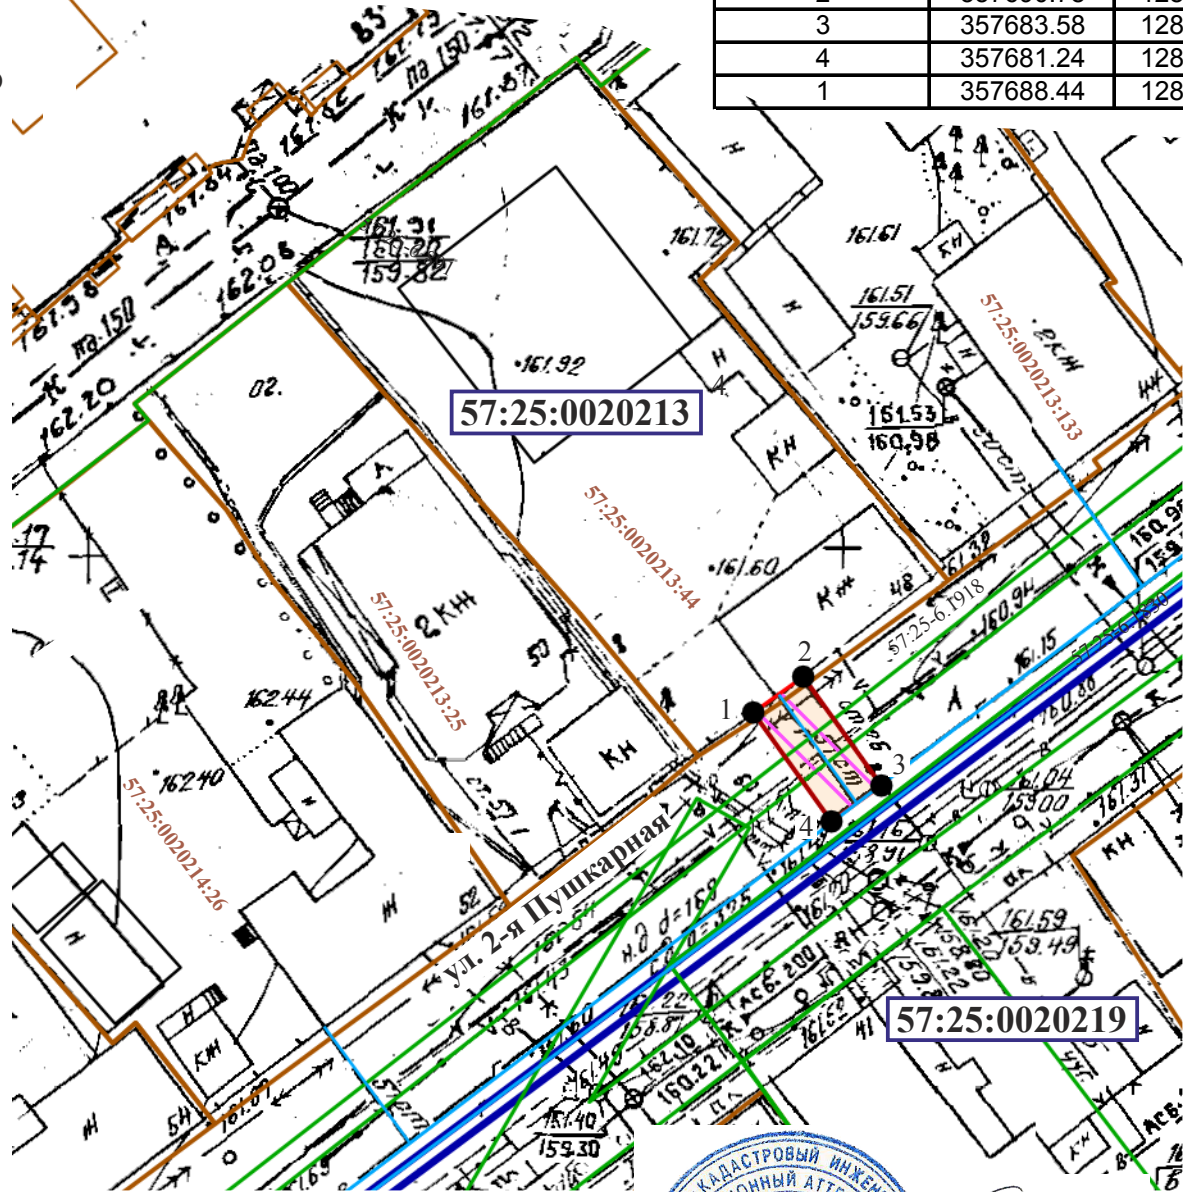

Масштаб 1:500

Кадастровый инженер

Условные обозначения:

- уличный газопровод низкого давления
- зона планируемого размещения объекта

57:25:0020213 - номер кадастрового квартала

57:25:0020213:44 - кадастровый номер земельного участка

• 2 - характерная точка контура сооружения

- граница земельных участков по сведениям ГКН

- граница существующих зон с особыми условиями

- граница кадастрового квартала



Родин /Родин И.Н./
Дата 17.02.2025г.