


Схема расположения публичного сервитута в отношении части земельного участка с КН 57:25:0040305:37, 57:25:0040305:36, установленного в целях эксплуатации линейного объекта: Газопровод г. Орёл, ул. Рошинская, в районе д. 5.

Условный номер земельного участка для установления публичного сервитута: 57:25:0040305:3У1
Местоположение: Российская Федерация, Орловская область, г. Орёл, ул. Рошинская, в районе д. 5
Площадь земельного участка для установления публичного сервитута 308 кв.м.
Площадь публичного сервитута составляет: 308 кв.м.
В том числе:
57:25:0040305:37:3У1 – 199 кв.м.
57:25:0040305:36:3У1 – 109 кв.м.

Обозначение характерных точек границ	Координаты	
	X	Y
Система координат МСК-57		
1	363659,69	1294856,56
2	363659,41	1294856,33
3	363656,91	1294854,20
4	363657,20	1294853,84
5	363646,99	1294844,91
6	363646,61	1294845,34
7	363640,20	1294839,35
8	363640,53	1294838,97
9	363634,62	1294833,54
10	363625,75	1294843,50
11	363623,22	1294846,37
12	363587,83	1294812,34
13	363590,59	1294809,44
14	363621,48	1294838,91
15	363622,33	1294837,92
16	363625,57	1294840,70
17	363634,48	1294830,69
18	363643,32	1294838,81
19	363642,98	1294839,20
20	363646,47	1294842,47
21	363646,81	1294842,09
22	363659,96	1294853,60
23	363659,69	1294853,94
24	363660,68	1294854,78
25	363660,96	1294855,01
1	363659,69	1294856,56

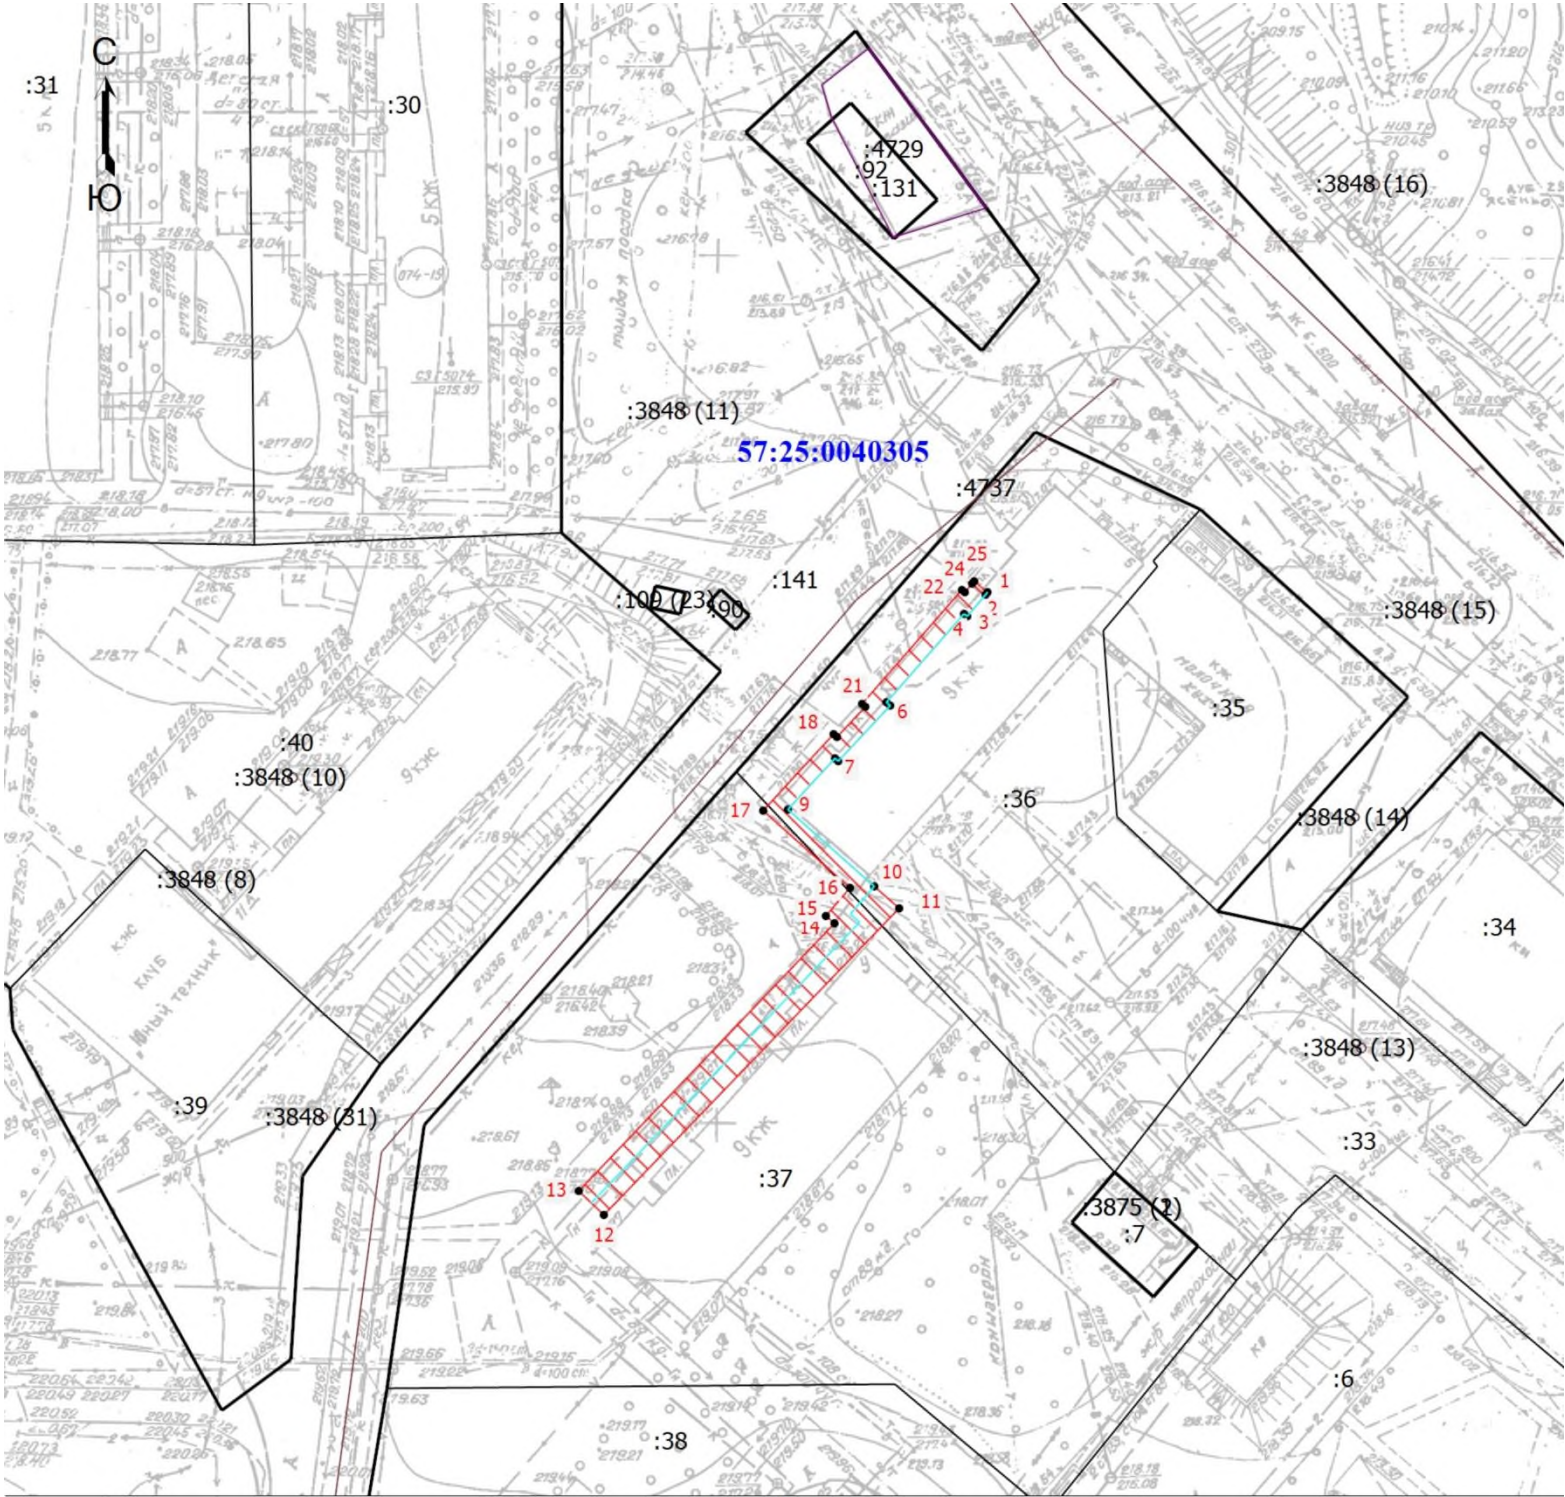

Масштаб 1:1000

- Условные обозначения
- Часть границы, местоположение которой определено при выполнении кадастровых работ
 - Характерная точка контура здания, сооружения, объекта незавершенного строительства
 - Обозначение новой характерной точки
 - Кадастровый номер земельного участка
 - Обозначение контура сооружения
 - Граница земельного участка
 - Граница здания
 - Граница сооружения
 - Ось газопровода
 - Зона планируемого размещения объекта
 - Номер кадастрового квартала

Кадастровый инженер



Шмидт Е.В.