

Схема расположения публичного сервитута в отношении части земельного участка с КН 57:25:0030518:22, 57:25:0030518:27, 57:25:0030518:31, 57:25:0030518:39, 57:25:0030518:41, 57:25:0030518:46 и на кадастровом квартале 57:25:0030518, 57:25:0030519 установленного в целях эксплуатации линейного объекта: Газопровод г. Орел, пер. Мценский, пер. Поперечный.

Условный номер земельного участка для установления публичного сервитута: 57:25:0000000:3У1

Местоположение: Российская Федерация, Орловская область, г. Орёл, пер. Мценский, пер. Поперечный.

Площадь земельного участка для установления публичного сервитута 1061 кв.м.

Площадь публичного сервитута составляет: 1061 кв.м.

В том числе:

57:25:0030518:3У1-868 кв.м.

57:25:0030519:3У1 – 149 кв.м.

57:25:0030518:22:3У1 – 1 кв.м.

57:25:0030518:27:3У1 – 9 кв.м.


57:25:0030518:31:3У1 – 14 кв.м.

57:25:0030518:39:3У1 – 3 кв.м.

57:25:0030518:41:3У1 – 5 кв.м.

57:25:0030518:46:3У1 – 12 кв.м.

Обозначение характерных точек границ	Координаты	
	X	Y
Система координат МСК-57		
1	359120.42	1291718.32
2	359120.70	1291712.78
3	359092.97	1291712.05
4	359093.26	1291708.04
5	359124.90	1291708.90
6	359124.63	1291714.34
7	359164.94	1291714.57
8	359162.80	1291691.29
9	359154.87	1291673.61
10	359150.17	1291652.25
11	359075.97	1291651.58
12	359051.04	1291651.73
13	359039.24	1291649.24
14	359037.91	1291628.77
15	359041.91	1291628.51
16	359043.04	1291645.95
17	359051.49	1291647.73
18	359153.49	1291648.74
19	359158.70	1291672.40
20	359166.46	1291691.85
21	359167.49	1291702.17
22	359169.41	1291718.59
1	359120.42	1291718.32

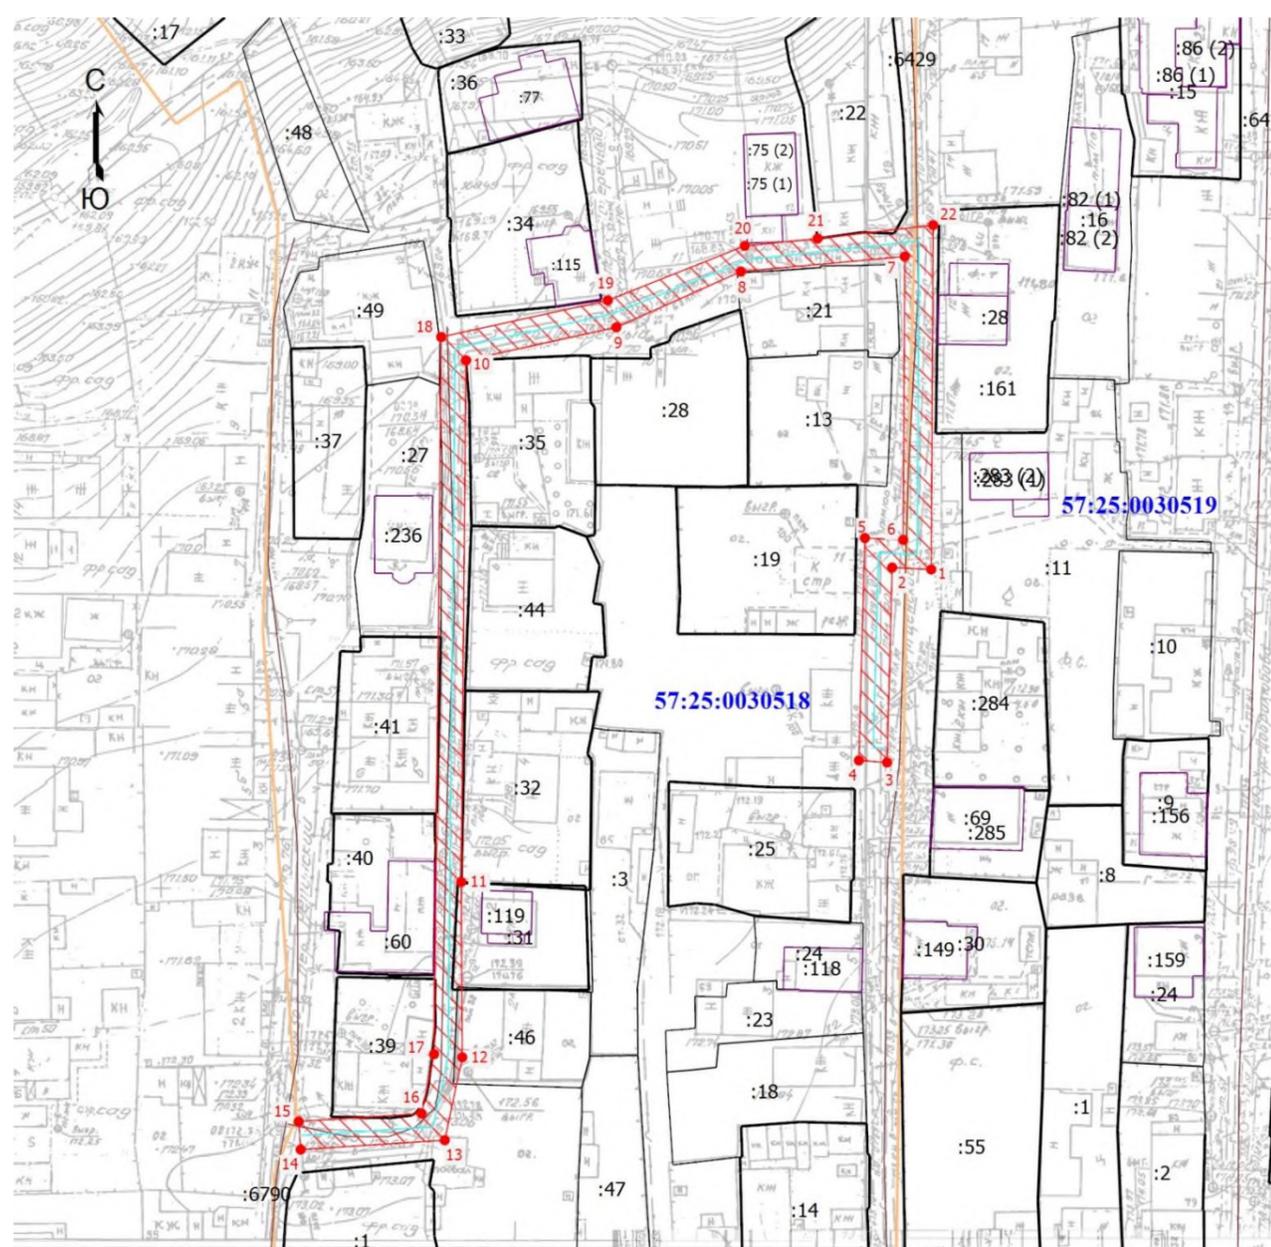

Масштаб 1:1000

Условные обозначения

- Часть границы, местоположение которой определено при выполнении кадастровых работ
- Характерная точка границы земельного участка, сведения ЕГРН о которой соответствуют требованиям, установленным в соответствии с частью 13 статьи 22 Федерального закона от 13 июля 2015 г. N 218-ФЗ "О государственной регистрации недвижимости"
- Характерная точка границы земельного участка, сведения о которой отсутствуют в ЕГРН, местоположение которой определено при кадастровых работах (новая характерная точка)
- Обозначение новой характерной точки
- Кадастровый номер земельного участка
- Граница земельного участка
- Граница здания
- Граница сооружения
- Граница кадастрового квартала
- Ось газопровода
- Зона планируемого размещения объекта
- Номер кадастрового квартала



. . 15.04.2025 . .