

Схема расположения публичного сервитута на кадастровом квартале 57:25:0040401, установленного в целях эксплуатации линейного объекта:
Газопровод г. Орёл, Московское шоссе, в районе д. 170.

Условный номер земельного участка для установления публичного сервитута: 57:25:0040401:3У1

Местоположение: Российская Федерация, Орловская область, г. Орёл, Московское шоссе, в районе д. 170


Площадь земельного участка для установления публичного сервитута 394 кв.м.

Площадь публичного сервитута составляет: 394 кв.м.

В том числе:

57:25:0040401:3У1 –394 кв.м.

Обозначение характерных точек границ	Координаты	
	X	Y
Система координат МСК-57		
1	363056,27	1295226,02
2	363074,69	1295241,45
3	363073,41	1295242,98
4	363087,82	1295256,49
5	363089,54	1295254,69
6	363093,36	1295257,99
7	363091,66	1295259,77
8	363096,79	1295264,50
9	363095,62	1295265,63
10	363098,65	1295268,49
11	363090,33	1295277,21
12	363089,28	1295276,16
13	363084,03	1295282,16
14	363085,56	1295283,80
15	363081,19	1295288,66
16	363082,30	1295289,66
17	363074,80	1295298,16
18	363073,72	1295297,10
19	363069,62	1295301,88
20	363067,74	1295300,34
21	363062,32	1295306,62
22	363064,09	1295308,04
23	363059,77	1295312,80
24	363060,87	1295313,72
25	363057,34	1295317,63
26	363052,94	1295313,92
27	363051,65	1295315,44
28	363046,31	1295310,84
29	363044,80	1295312,71
30	363041,22	1295309,36
31	363042,61	1295307,72
32	363037,38	1295303,01
33	363035,83	1295301,61
34	363037,17	1295300,13
35	363038,72	1295301,53
36	363045,39	1295307,53
37	363043,98	1295309,20
38	363044,60	1295309,78
39	363046,05	1295307,98
40	363051,44	1295312,61
41	363052,71	1295311,11
42	363057,15	1295314,86
43	363058,00	1295313,92
44	363056,89	1295313,00
45	363061,18	1295308,27
46	363059,45	1295306,88
47	363067,50	1295297,56
48	363069,37	1295299,09
49	363073,59	1295294,17
50	363074,70	1295295,26
51	363079,49	1295289,82
52	363078,37	1295288,81
53	363082,85	1295283,82
54	363081,33	1295282,20
55	363089,18	1295273,23
56	363090,29	1295274,35
57	363095,81	1295268,56
58	363092,72	1295265,65
59	363093,87	1295264,53
60	363088,81	1295259,86
61	363090,46	1295258,13
62	363089,67	1295257,45
63	363087,90	1295259,30
64	363072,04	1295244,44
65	363053,71	1295229,08
1	363056,27	1295226,02

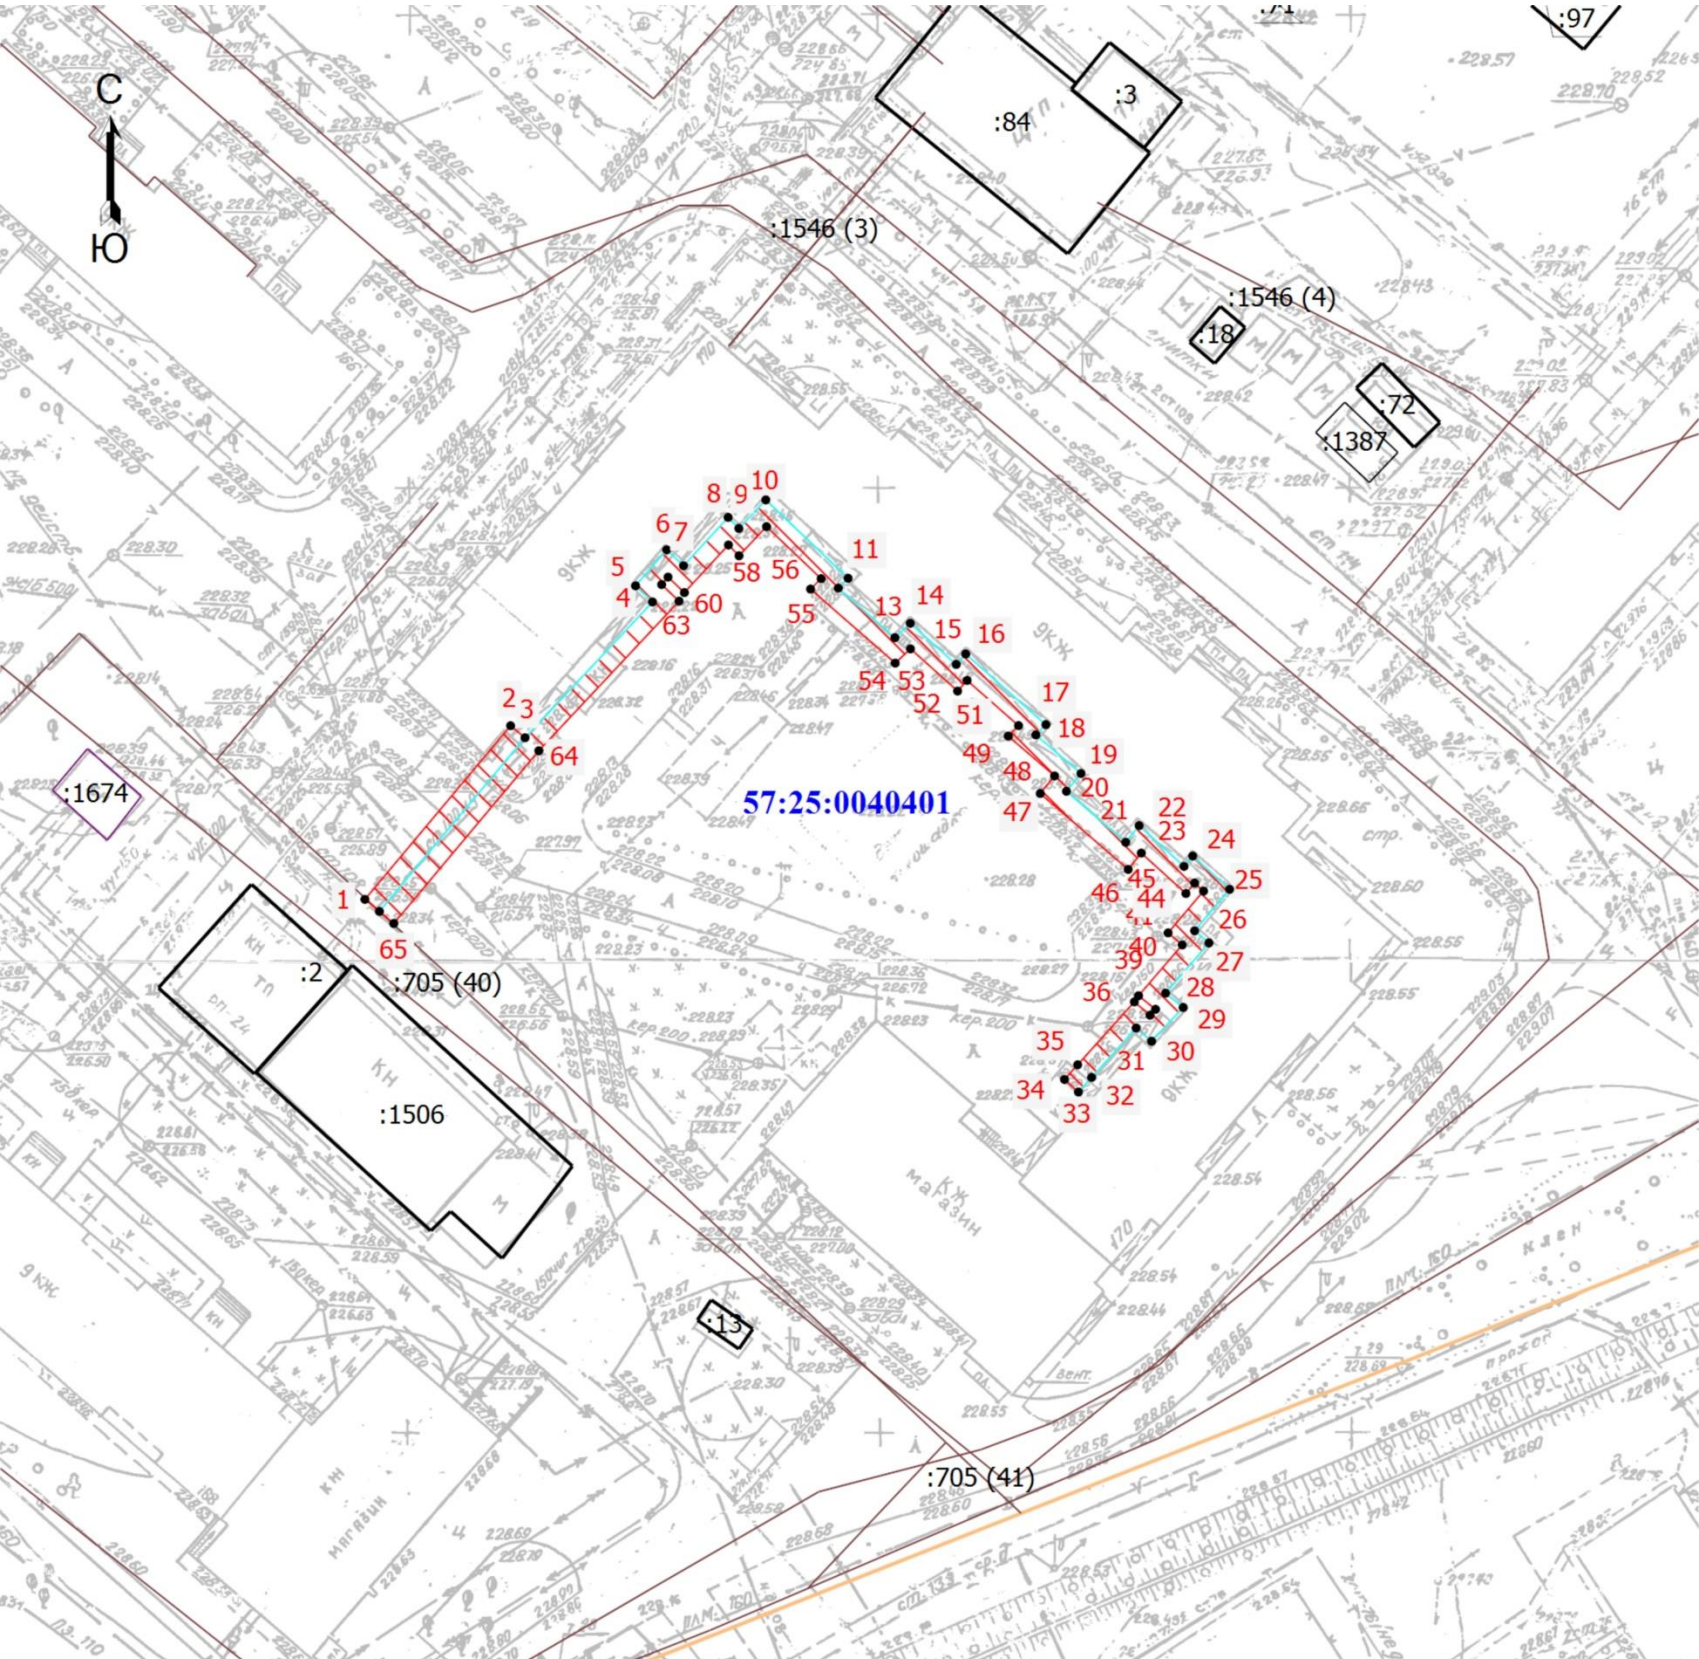

Масштаб 1:1000

Условные обозначения

- Часть границы, местоположение которой определено при выполнении кадастровых работ
- 1

:72

:1546 (3)

- Характерная точка границы, сведения о которой позволяют однозначно определить ее положение на местности

- Обозначение новой характерной точки

- Кадастровый номер земельного участка

- Обозначение контура сооружения
- Граница земельного участка

- Граница сооружения

- Граница кадастрового квартала
- Зона планируемого размещения объекта

- Ось газопровода
- 57:25:0040401

:1674

- Номер кадастрового квартала

- Кадастровый номер здания

Кадастровый инженер



Шмидт Е.В.