


Схема расположения публичного сервитута в отношении части земельных участков с КН 57:25:0020214:31, 57:25:0000000:3897, 57:25:0000000:3888, 57:25:0020401:198, 57:25:0020407:52 и на кадастровый квартал № 57:25:0020210, 57:25:0020214, 57:25:0020213, 57:25:0020220, 57:25:0020219, 57:25:0020227, 57:25:0020221, 57:25:0020226, установленного в целях обслуживания газопровода г. Орёл, ул. Зеленый берег, ул. Панчука, ул. Правый Берег реки Орлик

Условный номер земельного участка для установления публичного сервитута № 57:25:0000000:3У1

Местоположение: Российская Федерация, г. Орёл, ул. Зеленый берег, ул. Панчука, ул. Правый Берег реки Орлик

Площадь земельного участка для установления публичного сервитута 6466 кв. м.

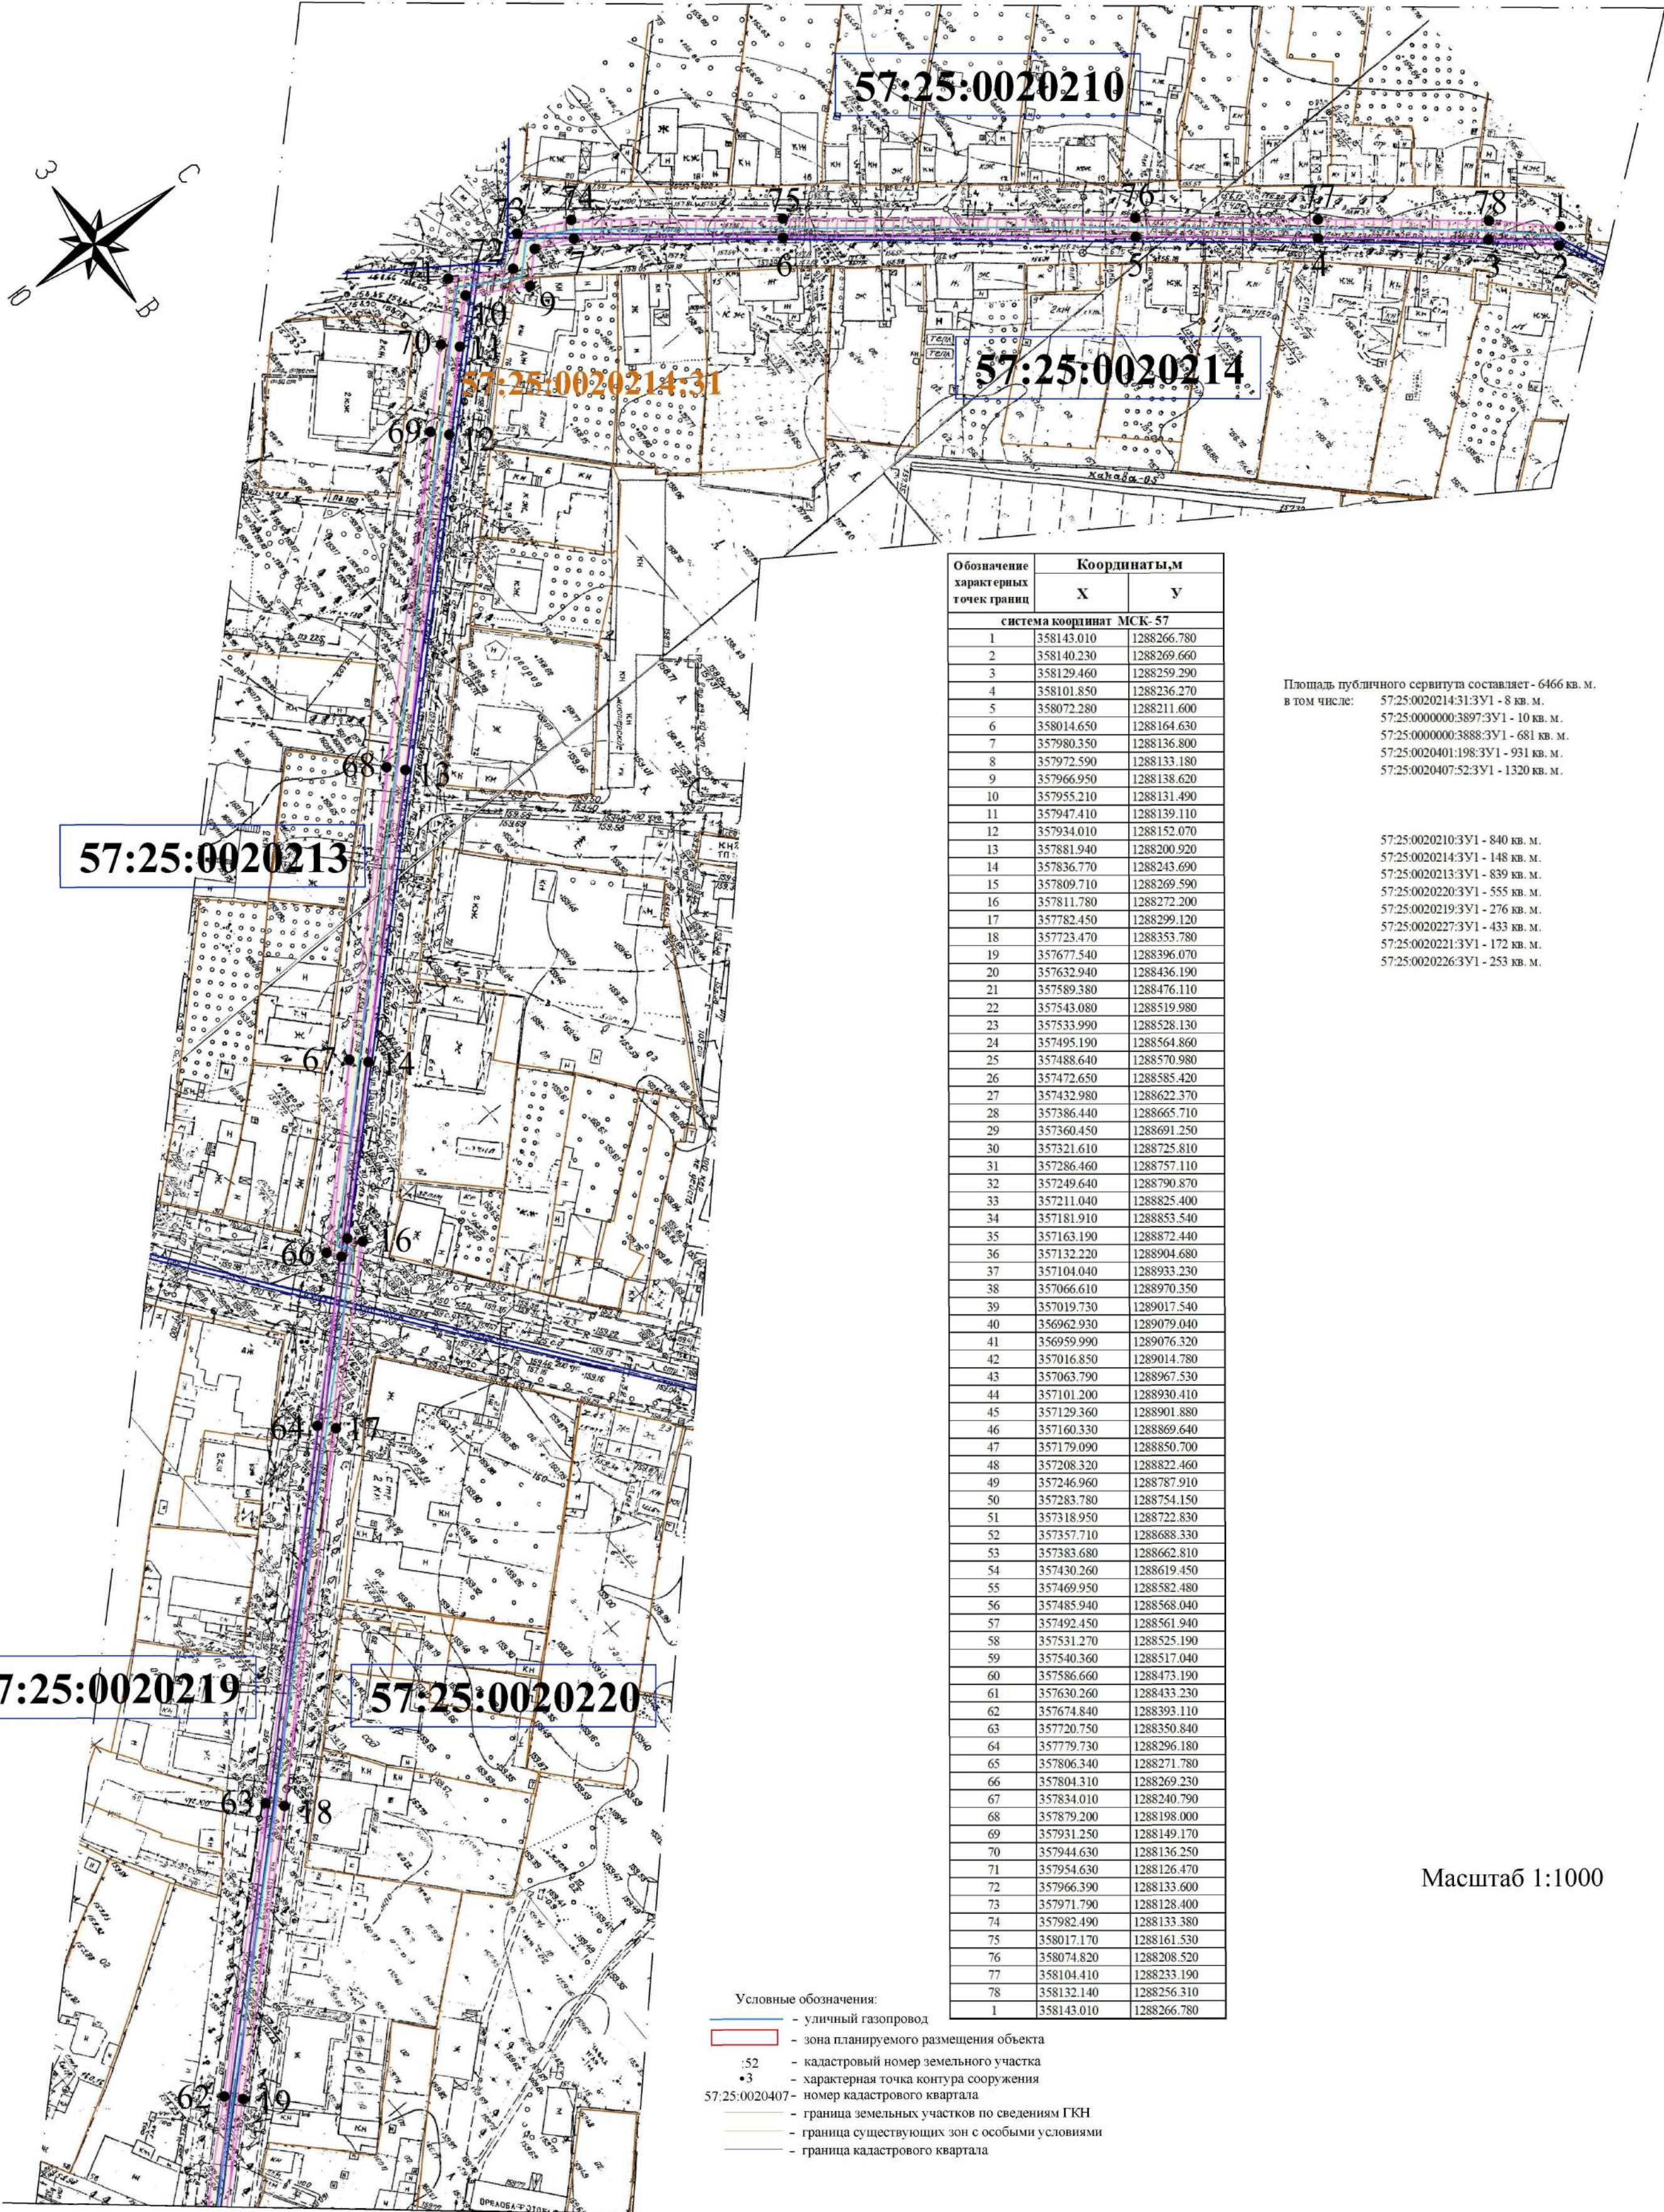


Площадь публичного сервитута составляет - 6466 кв. м.
в том числе: 57:25:0020214:31:3У1 - 8 кв. м.
57:25:0000000:3897:3У1 - 10 кв. м.
57:25:0000000:3888:3У1 - 681 кв. м.
57:25:0020401:198:3У1 - 931 кв. м.
57:25:0020407:52:3У1 - 1320 кв. м.

57:25:0020210:3У1 - 840 кв. м.
57:25:0020214:3У1 - 148 кв. м.
57:25:0020213:3У1 - 839 кв. м.
57:25:002020:3У1 - 555 кв. м.
57:25:0020219:3У1 - 276 кв. м.
57:25:002027:3У1 - 433 кв. м.
57:25:0020221:3У1 - 172 кв. м.
57:25:0020226:3У1 - 253 кв. м.

Масштаб 1:1000

Линия совмещения с листом 2

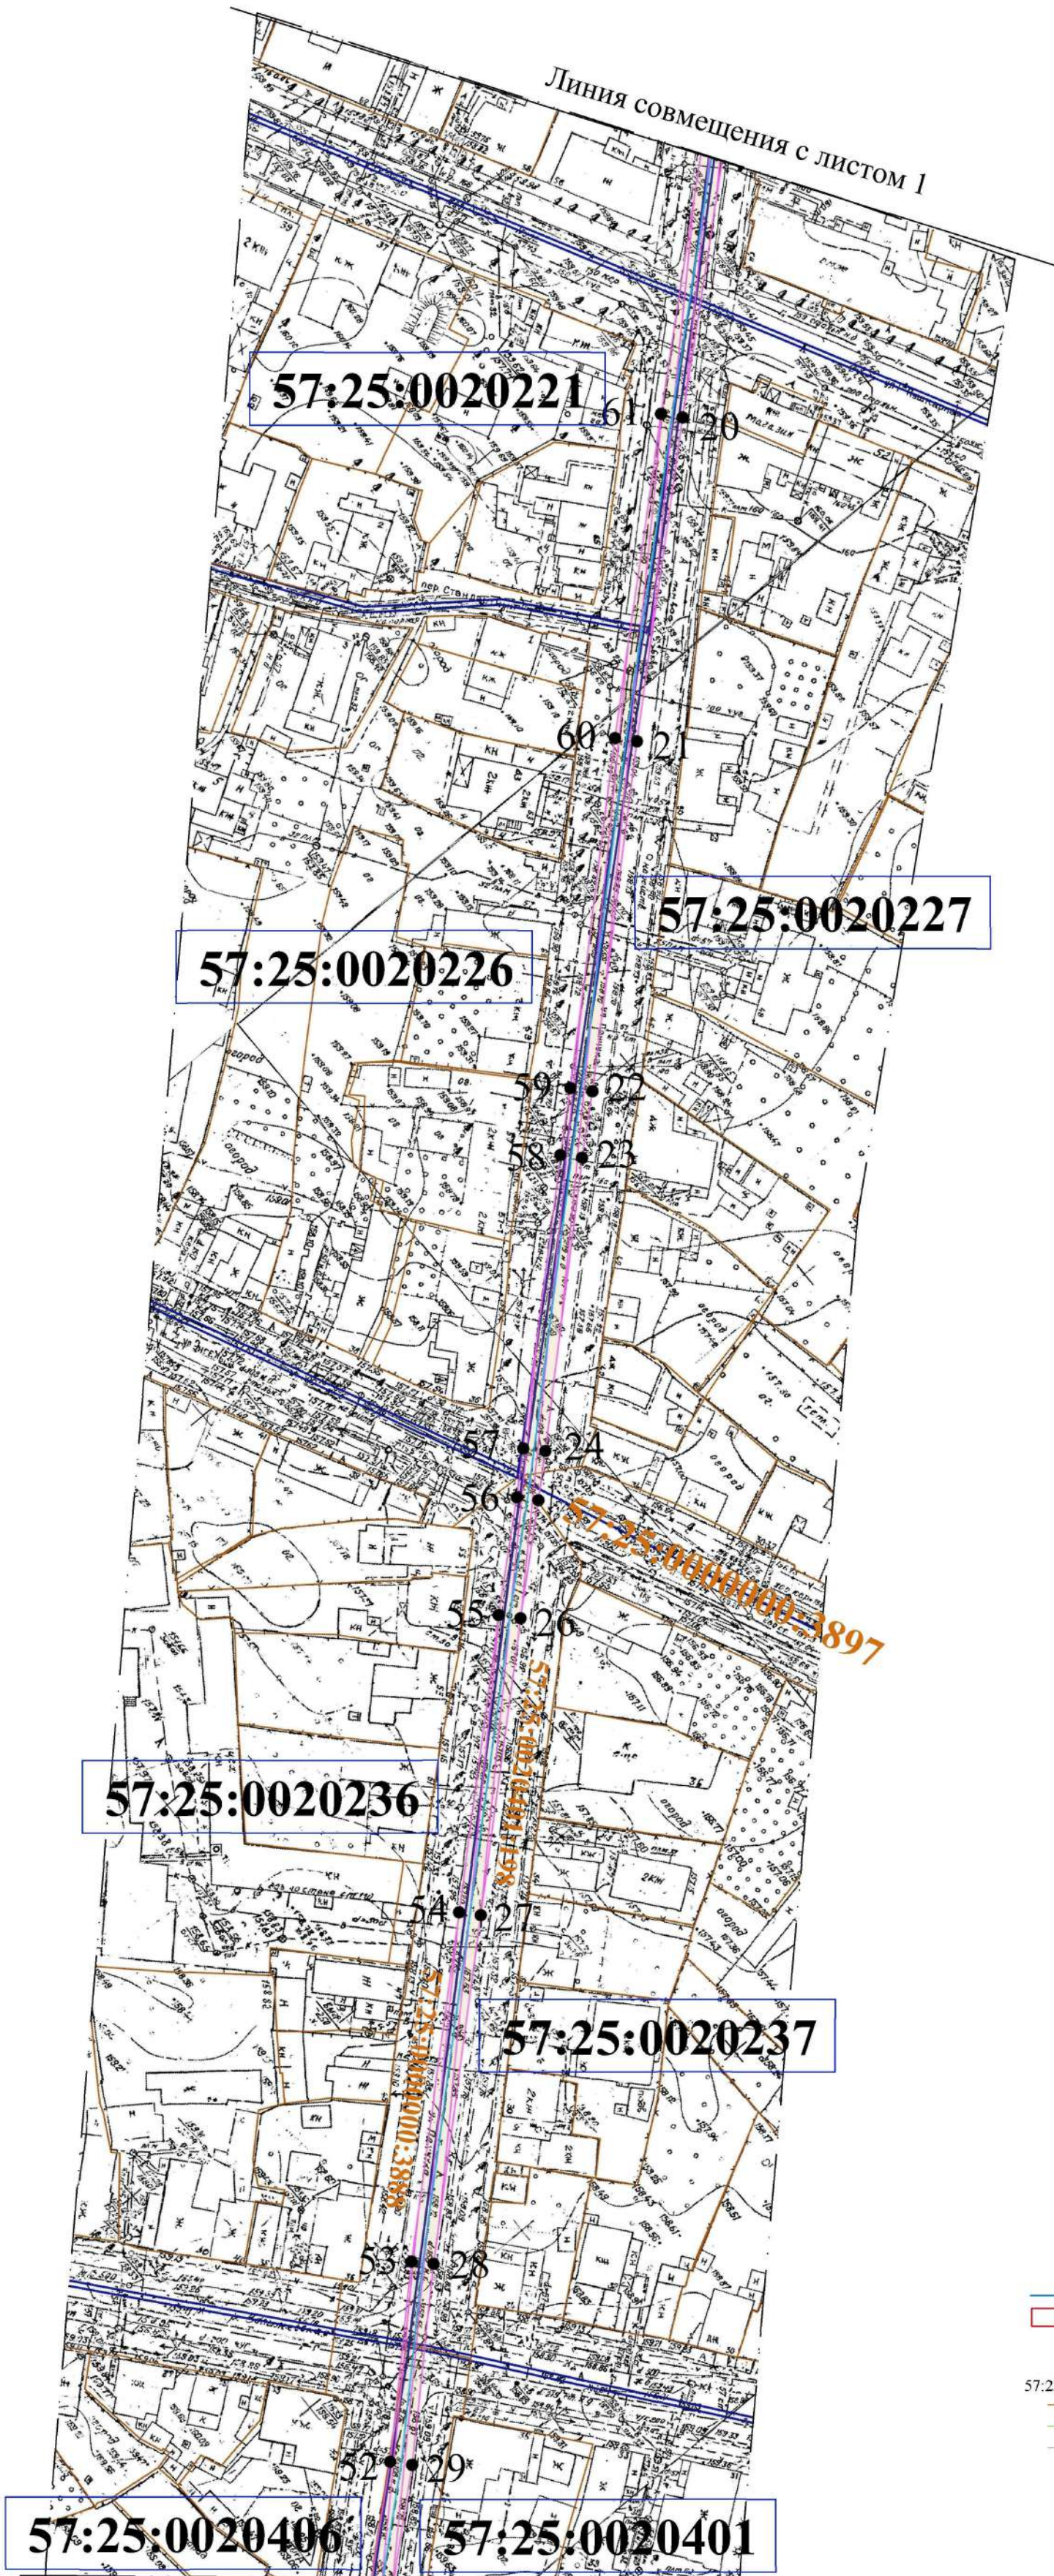

Условные обозначения:

- – уличный газопровод
-  – зона планируемого размещения объекта
- :52 – кадастровый номер земельного участка
- 3 – характерная точка контура сооружения
- 57:25:0020407 – номер кадастрового квартала
-  – граница земельных участков по сведениям ГКН
-  – граница существующих зон с особыми условиями
- – граница кадастрового квартала

