

Схема расположения публичного сервитута на кадастровый квартал № 57:25:0020226, установленного в целях обслуживания газопровода г. Орёл, ул. Садово-Пушкарная, в районе д. 74

Условный номер земельного участка для установления публичного сервитута № 57:25:0020226:3У1


Местоположение: Российская Федерация, Орловская область, г.Орёл, ул. Садово-Пушкарная, в районе д. 74

Площадь земельного участка для установления публичного сервитута 31 кв.м

Площадь публичного сервитута составляет - 31кв.м
в том числе: 57:25:0020226:3У1- 31кв.м



Обозначение характерных точек границ	Координаты,м	
	X	Y
система координат МСК- 57		
1	357382,06	1288097,49
2	357378,98	1288100,03
3	357374,12	1288093,92
4	357377,26	1288091,44
1	357382,06	1288097,49

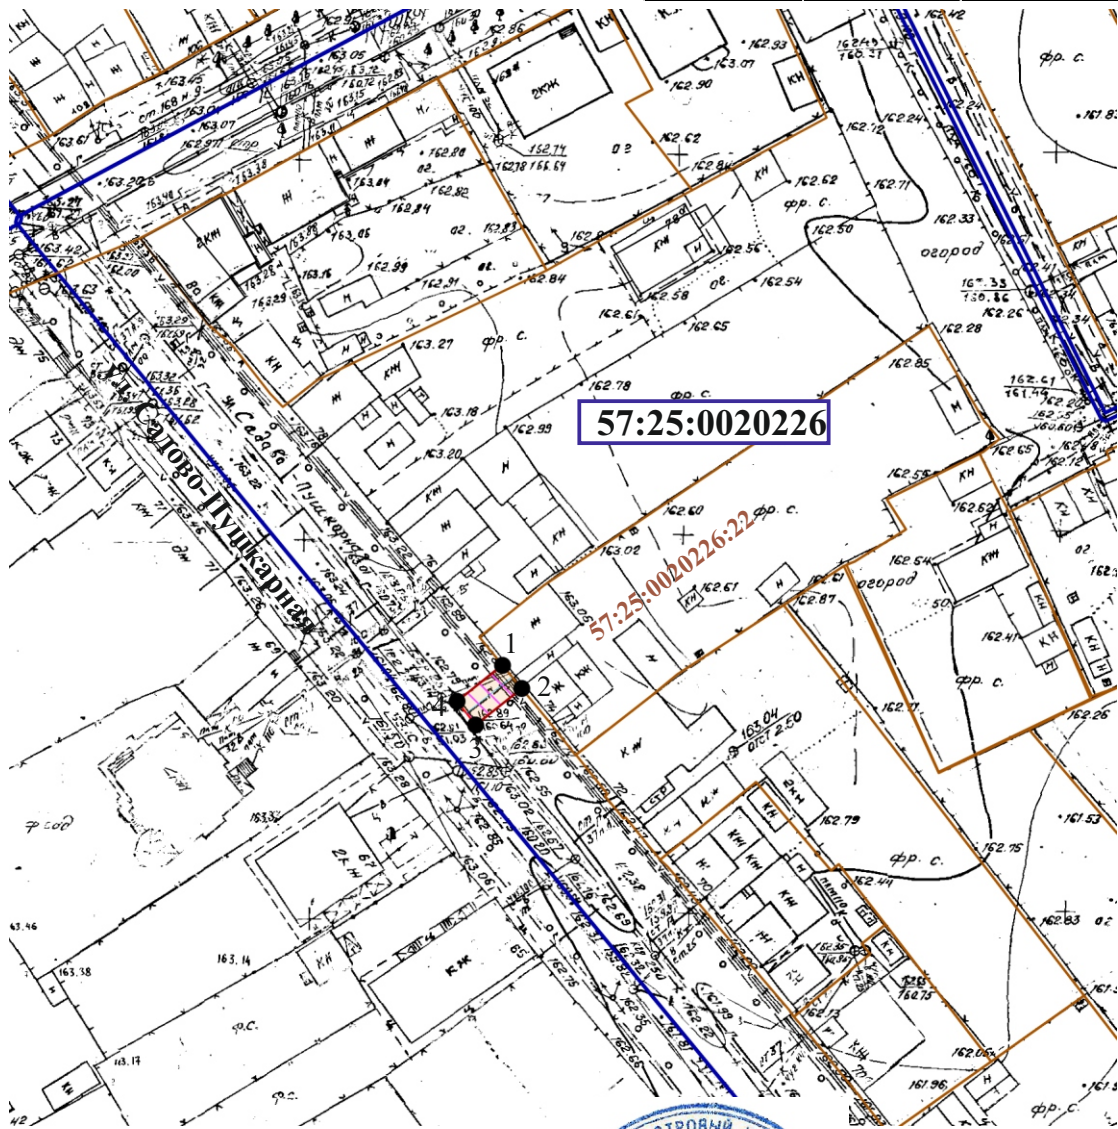

Условные обозначения:

Кадастровый инженер

- уличный газопровод низкого давления
- зона планируемого размещения объекта

57:25:0020236 - номер кадастрового квартала

57:25:0020236:22 - кадастровый номер земельного участка

- 2 - характерная точка контура сооружения

- граница земельных участков по сведениям ГKN
- граница существующих зон с особыми условиями
- граница кадастрового квартала



Родин И.Н.
Дата 17.10.2025г.

Масштаб 1:1000