

Схема расположения публичного сервитута в отношении части земельного участка с КН 57:25:0010606:1 и на кадастровый квартал 57:25:0010606, установленного в целях обслуживания газопровода в г.Орёл, ул. Андрианова


Условный номер земельного участка для установления публичного сервитута № 57:25:0010606:3У1

Местоположение: Российская Федерация, Орловская область, г.Орёл

Площадь земельного участка для установления публичного сервитута 406 кв.м

Площадь публичного сервитута составляет - 406кв.м

в том числе: 57:25:0010606:1:3У1- 403 кв.м
57:25:0010606:3У1- 3 кв.м

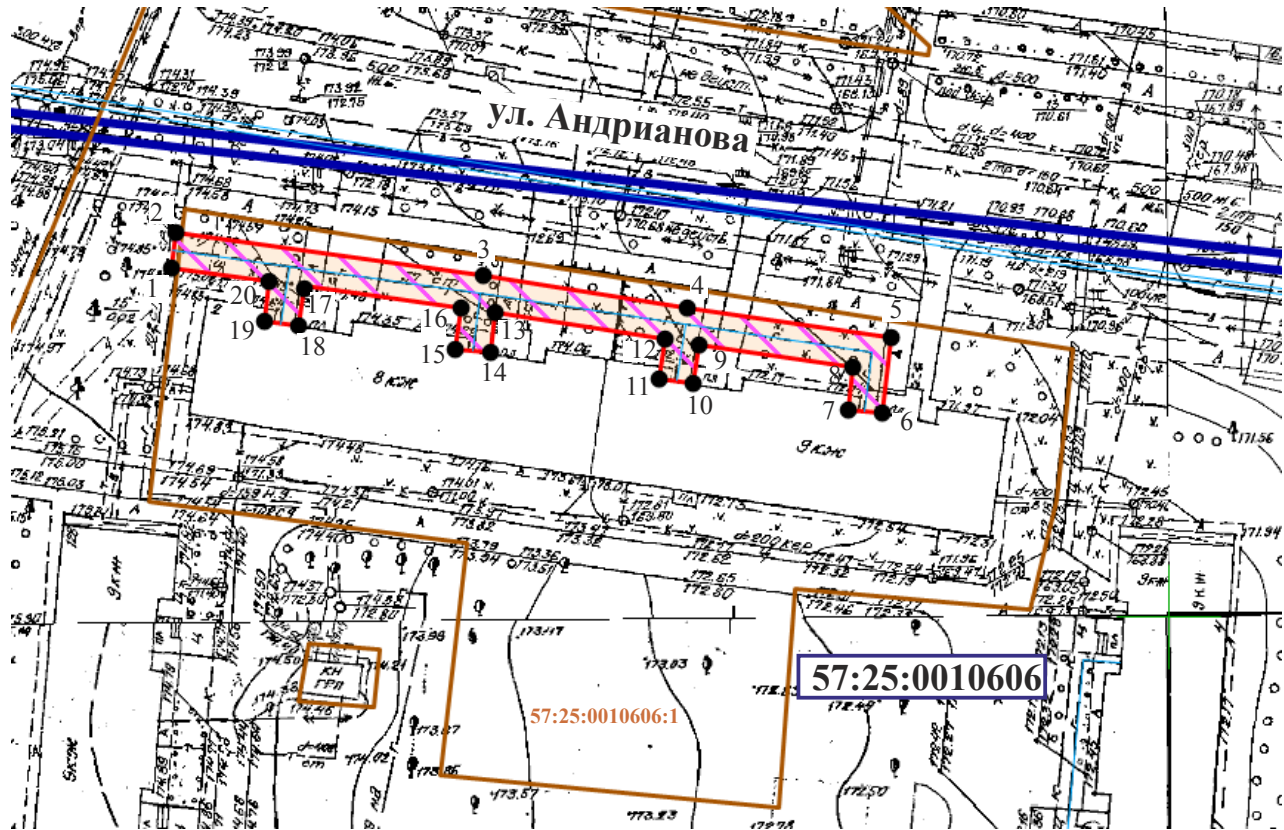

Обозначение характерных точек границ	Координаты,м	
	X	Y
система координат МСК- 57		
1	360552.20	1289834.10
2	360556.16	1289834.66
3	360551.23	1289869.84
4	360547.59	1289893.33
5	360544.12	1289916.60
6	360535.48	1289915.66
7	360535.92	1289911.68
8	360540.72	1289912.20
9	360543.35	1289894.71
10	360538.88	1289894.00
11	360539.50	1289890.04
12	360543.94	1289890.74
13	360546.96	1289871.28
14	360542.39	1289870.71
15	360542.89	1289866.75
16	360547.54	1289867.33
17	360550.05	1289849.37
18	360545.49	1289848.75
19	360546.03	1289844.79
20	360550.61	1289845.42
1	360552.20	1289834.10

Условные обозначения:

- уличный газопровод низкого давления
- зона планируемого размещения объекта
- 57:25:0010606

- номер кадастрового квартала
- 57:25:0010606:1

- кадастровый номер земельного участка
- 2

- характерная точка контура сооружения
- граница земельных участков по сведениям ГКН
- граница существующих зон с особыми условиями
- граница кадастрового квартала

Масштаб 1:2000

Кадастровый инженер



Родин /Родин И.Н./
Дата 05.02.2025г.