

Схема расположения публичного сервитута на кадастровом квартале 57:25:0030519, установленного в целях эксплуатации линейного объекта: Газопровод г. Орёл, пер. Тихий, ул. Добролюбова.

Условный номер земельного участка для установления публичного сервитута: 57:25:0030519:3У1

Местоположение: Российская Федерация, Орловская область, г. Орёл, пер. Тихий, ул. Добролюбова


Площадь земельного участка для установления публичного сервитута 159 кв.м.

Площадь публичного сервитута составляет: 159 кв.м.

В том числе:

57:25:0030519:3У1 – 159 кв.м.

Обозначение характерных точек границ	Координаты	
	X	Y
Система координат МСК-57		
1	359119,15	1291802,77
2	359115,44	1291802,56
3	359115,35	1291762,63
4	359119,35	1291762,63
5	359119,40	1291798,77
1	359119,15	1291802,77

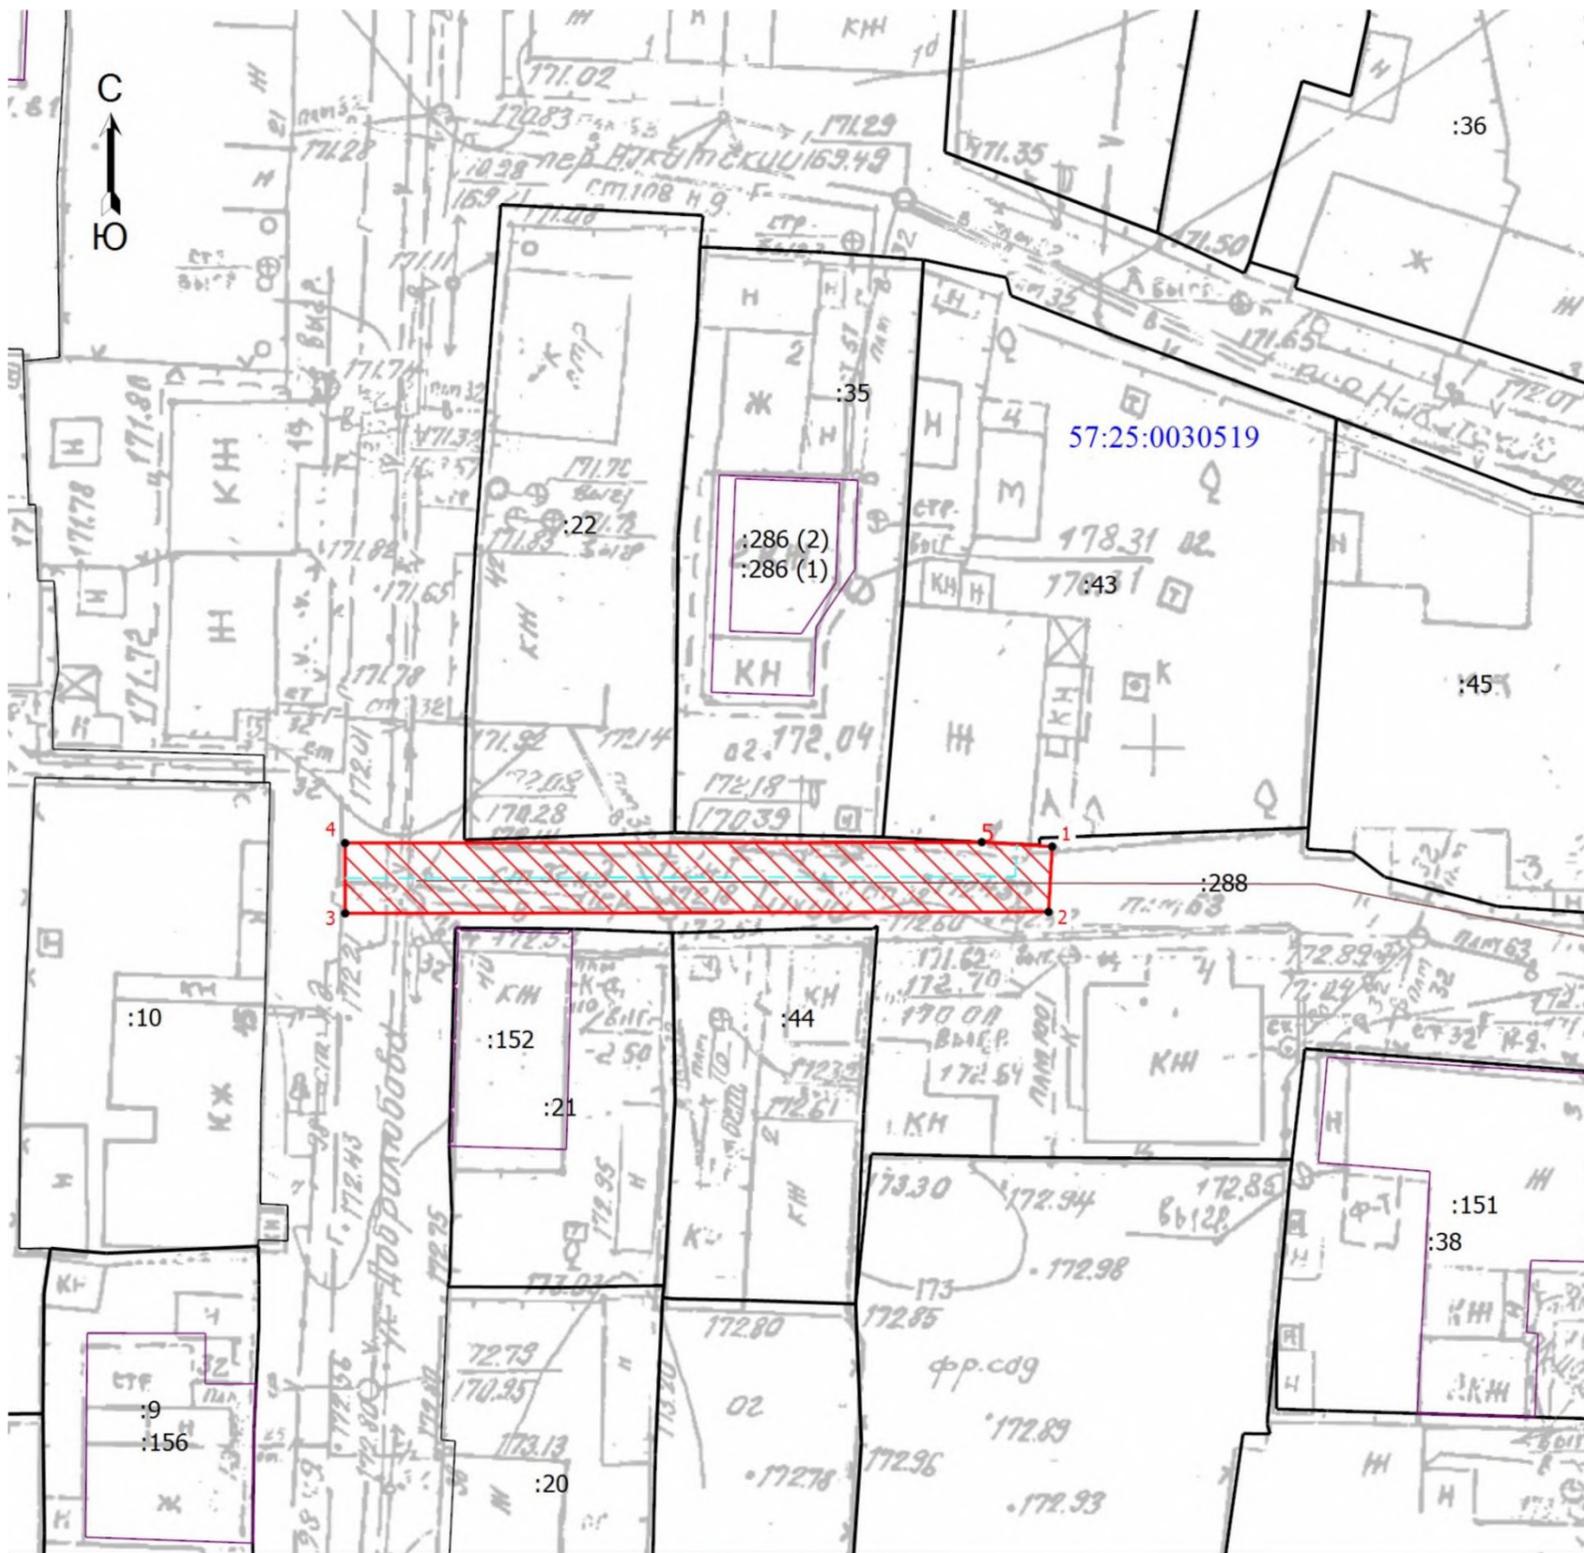

Масштаб 1:500

Условные обозначения

-  - Часть границы, местоположение которой определено при выполнении кадастровых работ
-  - Характерная точка границы, сведения о которой позволяют однозначно определить ее положение на местности
-  - Обозначение новой характерной точки
-  - Кадастровый номер земельного участка
-  - Граница земельного участка
-  - Граница здания
-  - Граница сооружения
-  - Ось газопровода
-  - Граница кадастрового квартала
-  - Зона планируемого размещения объекта
-  - Кадастровый номер сооружения
-  - Номер кадастрового квартала

