

Схема расположения публичного сервитута в отношении части земельных участков с КН 57:25:0040201:21, 57:25:0000000:5609, 57:25:0040205:9, 57:25:0040205:8, 57:25:0040205:7, 57:25:0040205:5, 57:25:0040205:4, 57:25:0040205:2, 57:25:0040205:164, 57:25:0040205:163, 57:25:0040201:41, 57:25:0040205:10, 57:25:0040205:11, 57:25:0040205:12, 57:25:0040205:13, 57:25:0040205:14, 57:25:0040205:15,57:25:0040205:16, 57:25:0040205:18, 57:25:0040207:18, 57:25:0040207:20, 57:25:0040207:8, 57:25:0040207:17, 57:25:0040207:22, 57:25:0040207:19, 57:25:0040207:21, 57:25:0040207:1, 57:25:0040207:2, 57:25:0040207:3, 57:25:0040207:4, 57:25:0040207:5, 57:25:0040207:6, 57:25:0040207:16, 57:25:0040209:2, 57:25:0040209:3, 57:25:0040209:10, 57:25:0040201:54, 57:25:0040209:13, 57:25:0040209:11, 57:25:0040209:12, 57:25:0040209:9,57:25:0040201:59, 57:25:0040209:8, 57:25:0040209:4, 57:25:0040206:1, 57:25:0040206:6, 57:25:0040206:7, 57:25:0040206:5, 57:25:0040206:2, 57:25:0040206:3, 57:25:0040206:10, 57:25:0040208:1, 57:25:0040208:3, 57:25:0040208:4, 57:25:0040208:5, 57:25:0040208:6, 57:25:0040208:7, 57:25:0040208:8, 57:25:0040208:9, 57:25:0040208:10, 57:25:0040208:11, 57:25:0040208:12, 57:25:0040208:2, 57:25:0040208:14 и на кадастровые кварталы №57:25:0040201, №57:25:0040202, №57:25:0040205, №57:25:0040206, №57:25:0040207, №57:25:0040208, №57:25:0040209 установленного в целях обслуживания газопровода г.Орёл, ул. Кустова, ул. Силикатная

Условный номер земельного участка для установления публичного сервитута № 57:25:0000000:3У1

Местоположение: Российская Федерация, Орловская область, г.Орёл

Площадь земельного участка для установления публичного сервитута 8343 кв.м

Площадь публичного сервитута составляет - 8343кв.м
в том числе:

- С

↑

Ю
- 57:25:0040201:21:3У1- 3 кв.м

57:25:0000000:5609:3У1- 972 кв.м

57:25:0040205:9:3У1- 124 кв.м

57:25:0040205:8:3У1- 88 кв.м

57:25:0040205:7:3У1- 84 кв.м

57:25:0040205:5:3У1- 84 кв.м

57:25:0040205:4:3У1- 84 кв.м

57:25:0040205:2:3У1- 88 кв.м

57:25:0040205:164:3У1-79 кв.м

57:25:0040205:163:3У1- 12 кв.м

57:25:0040201:41:3У1- 93 кв.м

57:25:0040205:10:3У1- 110 кв.м

57:25:0040205:11:3У1- 84 кв.м

57:25:0040205:12:3У1- 86 кв.м

57:25:0040205:13:3У1- 83 кв.м

57:25:0040205:14:3У1- 84 кв.м

57:25:0040205:15:3У1- 84 кв.м

57:25:0040205:16:3У1- 86 кв.м

57:25:0040205:18:3У1- 96 кв.м

57:25:0040206:1:3У1- 3 кв.м

57:25:0040206:6:3У1- 88 кв.м

57:25:0040206:7:3У1- 81 кв.м

57:25:0040206:5:3У1- 85 кв.м

57:25:0040206:2:3У1- 84 кв.м

57:25:0040206:3:3У1- 84 кв.м

57:25:0040206:10:3У1- 88 кв.м

57:25:0040207:18:3У1- 84 кв.м

57:25:0040207:20:3У1- 83 кв.м

57:25:0040207:8:3У1- 99 кв.м

57:25:0040207:17:3У1- 99 кв.м

57:25:0040207:22:3У1- 98кв.м

57:25:0040207:19:3У1- 85 кв.м

57:25:0040207:21:3У1- 98 кв.м

57:25:0040207:1:3У1- 94 кв.м

57:25:0040207:2:3У1- 83 кв.м

57:25:0040207:3:3У1- 93 кв.м

57:25:0040207:4:3У1- 83 кв.м

57:25:0040207:5:3У1- 85 кв.м

57:25:0040207:6:3У1- 85 кв.м

57:25:0040207:16:3У1- 86 кв.м

57:25:0040209:2:3У1- 93 кв.м

57:25:0040209:3:3У1- 75 кв.м

57:25:0040209:10:3У1- 95 кв.м

57:25:0040201:54:3У1- 89кв.м

57:25:0040209:13:3У1- 91 кв.м

57:25:0040209:11:3У1- 96 кв.м

57:25:0040209:12:3У1- 87 кв.м

57:25:0040209:9:3У1- 5кв.м

57:25:0040201:59:3У1- 32 кв.м

57:25:0040209:8:3У1- 80 кв.м

57:25:0040209:4:3У1- 95 кв.м

57:25:0040208:1:3У1- 100 кв.м

57:25:0040208:3:3У1- 84 кв.м

57:25:0040208:4:3У1- 86 кв.м

57:25:0040208:5:3У1- 82 кв.м

57:25:0040208:6:3У1- 85 кв.м

57:25:0040208:7:3У1- 83 кв.м

57:25:0040208:8:3У1- 85 кв.м

57:25:0040208:9:3У1- 99 кв.м

57:25:0040208:10:3У1- 95 кв.м

57:25:0040208:11:3У1- 87кв.м

57:25:0040208:12:3У1- 86 кв.м

57:25:0040208:2:3У1- 86 кв.м

57:25:0040208:14:3У1- 6кв.м

57:25:0040201:3У1- 190 кв.м

57:25:0040202:3У1- 7 кв.м

57:25:0040205:3У1- 644 кв.м

57:25:0040206:3У1- 318 кв.м

57:25:0040207:3У1- 384 кв.м

57:25:0040208:3У1- 205 кв.м

57:25:0040209:3У1- 501 кв.м


Условные обозначения:

- уличный газопровод низкого давления
- зона планируемого размещения объекта
- 57:25:0031423

- номер кадастрового квартала
- 57:25:0031422:5

- кадастровый номер земельного участка
- 2

- характерная точка контура сооружения
- граница земельных участков по сведениям ГКН
- граница существующих зон с особыми условиями
- граница кадастрового квартала

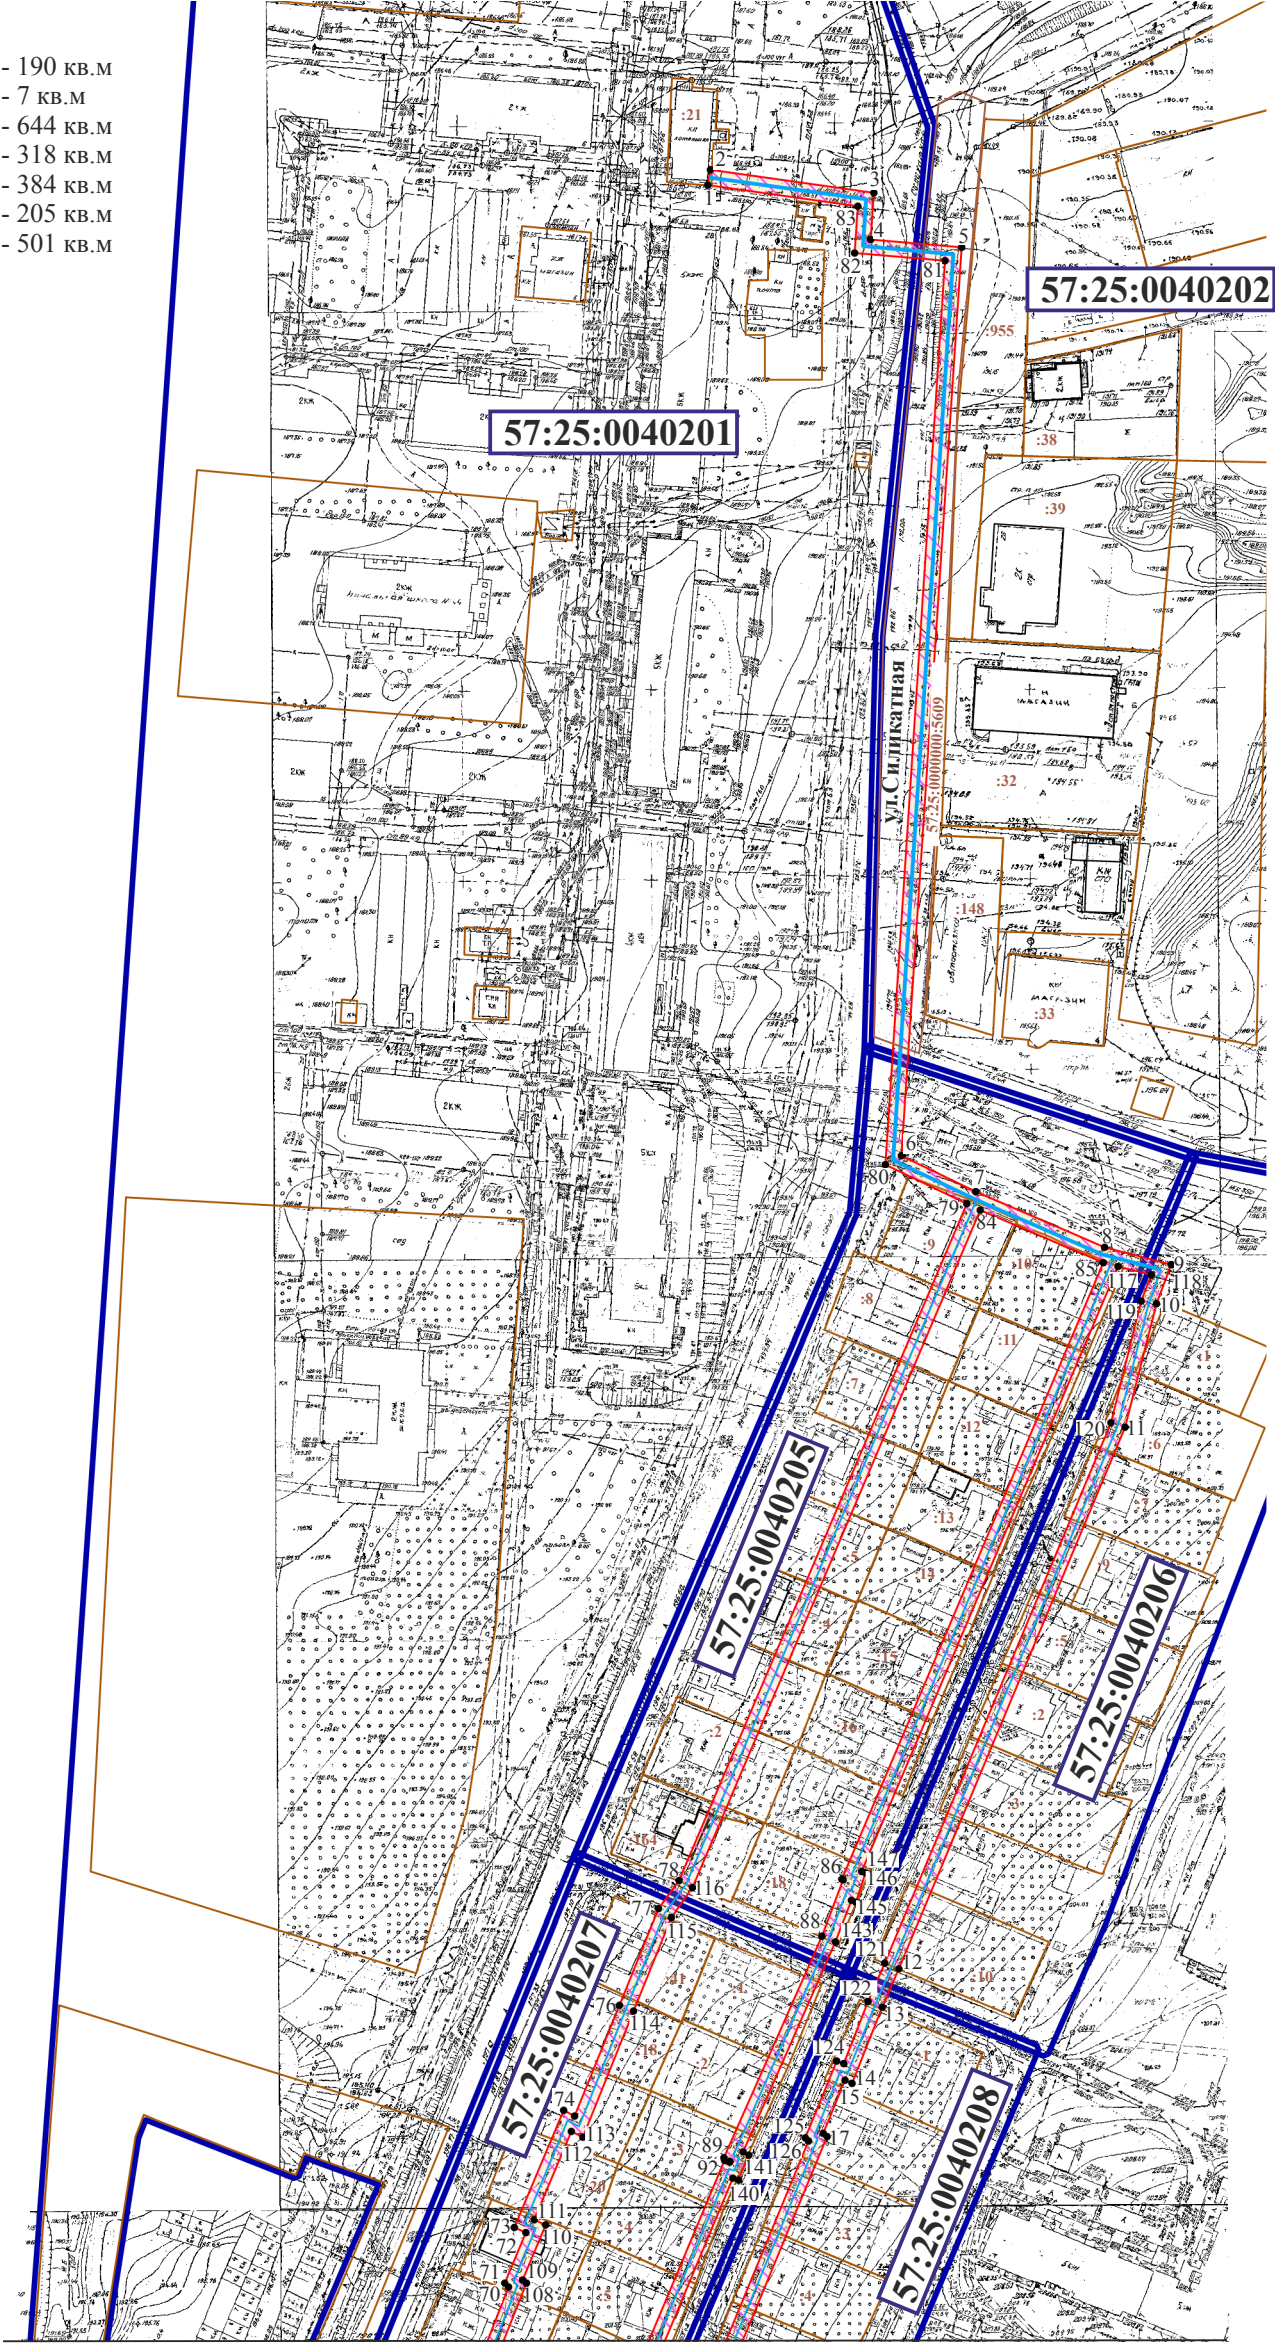

Линия совмещения с листом 2

Масштаб 1:2000

Схема расположения публичного сервитута в отношении части земельных участков с КН 57:25:0040201:21, 57:25:0000000:5609, 57:25:0040205:9, 57:25:0040205:8, 57:25:0040205:7, 57:25:0040205:5, 57:25:0040205:4, 57:25:0040205:2, 57:25:0040205:164, 57:25:0040205:163, 57:25:0040201:41, 57:25:0040205:10, 57:25:0040205:11, 57:25:0040205:12, 57:25:0040205:13, 57:25:0040205:14, 57:25:0040205:15, 57:25:0040205:16, 57:25:0040205:18, 57:25:0040207:18, 57:25:0040207:20, 57:25:0040207:8, 57:25:0040207:17, 57:25:0040207:22, 57:25:0040207:19, 57:25:0040207:21, 57:25:0040207:1, 57:25:0040207:2, 57:25:0040207:3, 57:25:0040207:4, 57:25:0040207:5, 57:25:0040207:6, 57:25:0040207:16, 57:25:0040209:2, 57:25:0040209:3, 57:25:0040209:10, 57:25:0040201:54, 57:25:0040209:13, 57:25:0040209:11, 57:25:0040209:12, 57:25:0040209:9, 57:25:0040201:59, 57:25:0040209:8, 57:25:0040209:4, 57:25:0040206:1, 57:25:0040206:6, 57:25:0040206:7, 57:25:0040206:5, 57:25:0040206:2, 57:25:0040206:3, 57:25:0040206:10, 57:25:0040208:1, 57:25:0040208:3, 57:25:0040208:4, 57:25:0040208:5, 57:25:0040208:6, 57:25:0040208:7, 57:25:0040208:8, 57:25:0040208:9, 57:25:0040208:10, 57:25:0040208:11, 57:25:0040208:12, 57:25:0040208:2, 57:25:0040208:14 и на кадастровые кварталы №57:25:0040201, №57:25:0040202, №57:25:0040205, №57:25:0040206, №57:25:0040207, №57:25:0040208, №57:25:0040209 установленного в целях обслуживания газопровода г.Орёл, ул. Кустова, ул. Силикатная

Условный номер земельного участка для установления публичного сервитута № 57:25:0000000:3У1

Местоположение: Российская Федерация, Орловская область, г.Орёл

Площадь земельного участка для установления публичного сервитута 8343 кв.м


Площадь публичного сервитута составляет - 8343кв.м

В том числе:

57:25:0040201:21:3Y1- 3 KB.M	
57:25:0000000:5609:3Y1- 972 KB.M	
57:25:0040205:9:3Y1- 124 KB.M	57:25:0040201:3Y1- 190 KB.M
57:25:0040205:8:3Y1- 88 KB.M	57:25:0040202:3Y1- 7 KB.M
57:25:0040205:7:3Y1- 84 KB.M	57:25:0040205:3Y1- 644 KB.M
57:25:0040205:5:3Y1- 84 KB.M	57:25:0040206:3Y1- 318 KB.M
57:25:0040205:4:3Y1- 84 KB.M	57:25:0040207:3Y1- 384 KB.M
57:25:0040205:2:3Y1- 88 KB.M	57:25:0040208:3Y1- 205 KB.M
57:25:0040205:164:3Y1-79 KB.M	57:25:0040209:3Y1- 501 KB.M

Diagram illustrating the transition from a hydroxyl group (HO) to a carbonyl group (C) via a vertical arrow.

Линия совмещения с листом 1

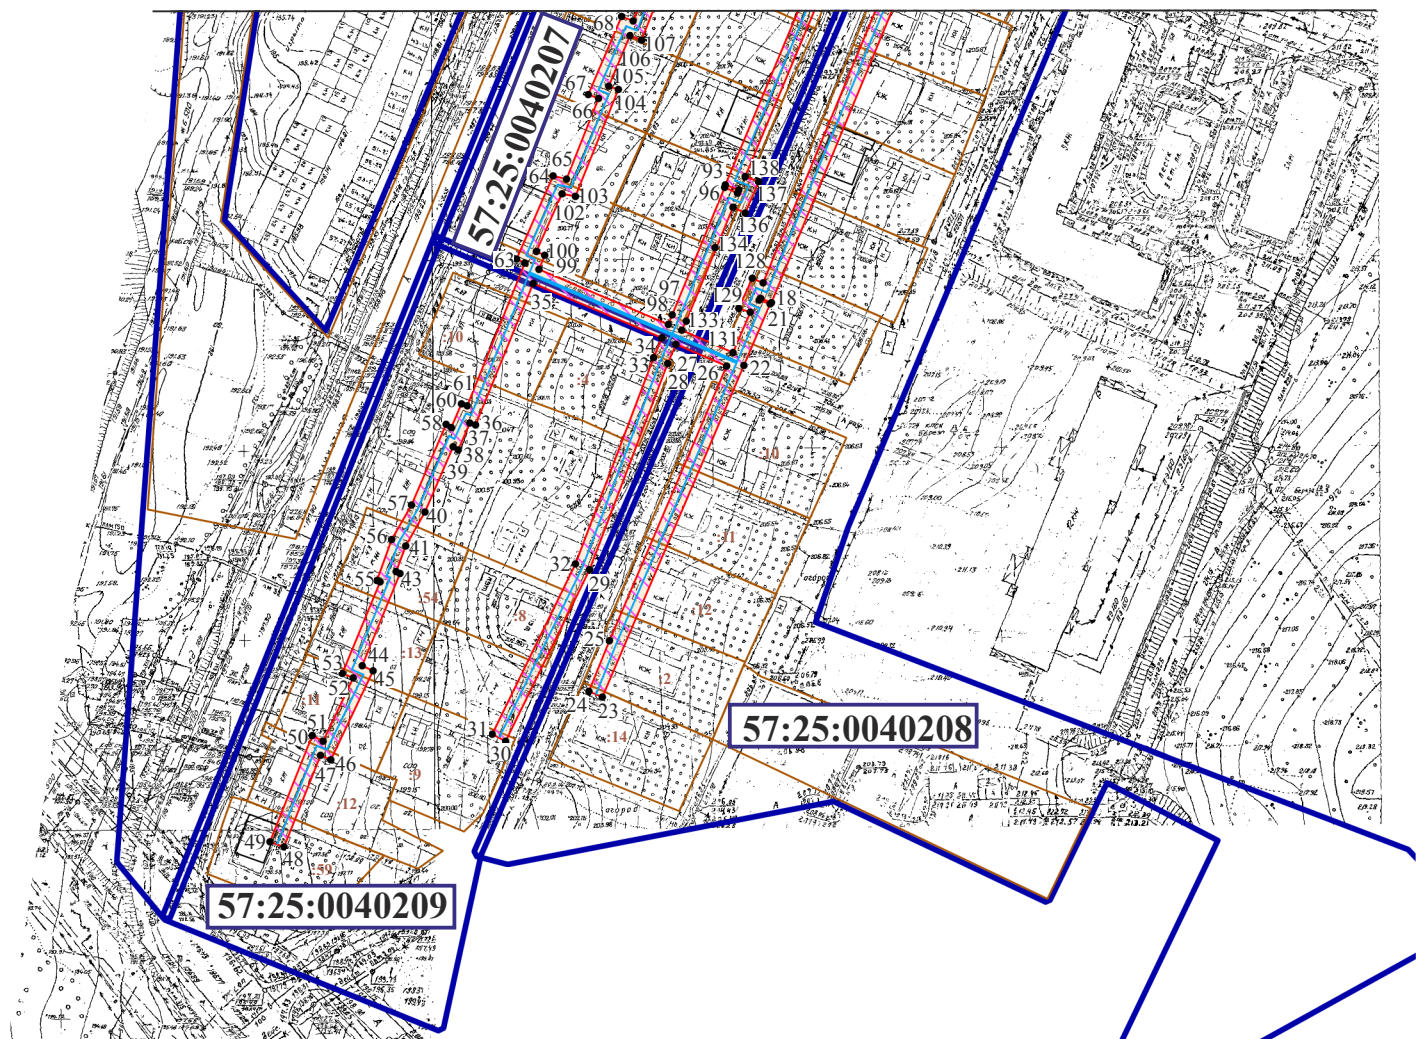

Масштаб 1:2000

Кадастровый инженер



Турин /Родин И.Н./

Дата 17.12.2024г.

Схема расположения публичного сервитута в отношении части земельных участков с КН 57:25:0040201:21, 57:25:0000000:5609, 57:25:0040205:9, 57:25:0040205:8, 57:25:0040205:7, 57:25:0040205:5, 57:25:0040205:4, 57:25:0040205:2, 57:25:0040205:164, 57:25:0040205:163, 57:25:0040201:41, 57:25:0040205:10, 57:25:0040205:11, 57:25:0040205:12, 57:25:0040205:13, 57:25:0040205:14, 57:25:0040205:15, 57:25:0040205:16, 57:25:0040205:18, 57:25:0040207:18, 57:25:0040207:20, 57:25:0040207:8, 57:25:0040207:17, 57:25:0040207:22, 57:25:0040207:19, 57:25:0040207:21, 57:25:0040207:1, 57:25:0040207:2, 57:25:0040207:3, 57:25:0040207:4, 57:25:0040207:5, 57:25:0040207:6, 57:25:0040207:16, 57:25:0040209:2, 57:25:0040209:3, 57:25:0040209:10, 57:25:0040209:54, 57:25:0040209:13, 57:25:0040209:11, 57:25:0040209:12, 57:25:0040209:9, 57:25:0040201:59, 57:25:0040209:8, 57:25:0040209:4, 57:25:0040206:1, 57:25:0040206:6, 57:25:0040206:7, 57:25:0040206:5, 57:25:0040206:2, 57:25:0040206:3, 57:25:0040206:10, 57:25:0040208:1, 57:25:0040208:3, 57:25:0040208:4, 57:25:0040208:5, 57:25:0040208:6, 57:25:0040208:7, 57:25:0040208:8, 57:25:0040208:9, 57:25:0040208:10, 57:25:0040208:11, 57:25:0040208:12, 57:25:0040208:2, 57:25:0040208:14 и на кадастровые кварталы №57:25:0040201, №57:25:0040202, №57:25:0040205, №57:25:0040206, №57:25:0040207, №57:25:0040208, №57:25:0040209 установленного в целях обслуживания газопровода г.Орёл, ул. Кустова, ул. Силикатная

Условный номер земельного участка для установления публичного сервитута № 57:25:0000000:3У1

Местоположение: Российская Федерация, Орловская область, г.Орёл

Площадь земельного участка для установления публичного сервитута 8343 кв.м

Обозначение характерных точек границ	Координаты,м	
	Х	У
система координат МСК- 57		
1	363059.48	1291796.63
2	363063.44	1291797.19
3	363057.36	1291840.48
4	363045.11	1291839.66
5	363043.05	1291863.57
6	362802.78	1291847.67
7	362793.30	1291867.38
8	362778.55	1291901.36
9	362773.94	1291919.04
10	362763.63	1291915.09
11	362730.91	1291906.85
12	362587.60	1291846.97
13	362577.44	1291842.58
14	362557.42	1291834.67
15	362558.14	1291832.81
16	362544.10	1291827.05
17	362543.29	1291828.00
18	362412.08	1291773.87
19	362413.34	1291770.93
20	362412.83	1291770.70
21	362411.72	1291773.55
22	362395.55	1291766.54
23	362307.72	1291729.27
24	362309.24	1291725.57
25	362322.71	1291731.09
26	362395.26	1291762.10
27	362401.04	1291748.61
28	362396.07	1291746.43
29	362341.39	1291725.78
30	362296.14	1291703.68
31	362297.90	1291700.08
32	362342.97	1291722.10
33	362397.59	1291742.73
34	362402.69	1291745.02
35	362417.13	1291710.94
36	362379.77	1291695.69
37	362380.30	1291694.14
38	362373.17	1291691.02
39	362374.01	1291689.65
40	362356.72	1291682.23
41	362347.81	1291677.20
42	362340.89	1291674.74
43	362340.52	1291675.69
44	362316.09	1291665.64
45	362314.69	1291668.64
46	362291.23	1291657.38
47	362292.35	1291654.71
48	362268.06	1291645.06
49	362269.54	1291641.34
50	362297.61	1291652.49
51	362296.07	1291655.32
52	362312.77	1291663.28
53	362314.07	1291660.48
54	362338.26	1291670.43
55	362338.55	1291669.66
56	362349.47	1291673.54
57	362358.50	1291678.65

58	362379.83	1291687.79
59	362378.97	1291689.20
60	362385.26	1291691.96
61	362384.77	1291693.41
62	362422.51	1291708.78
63	362423.56	1291706.47
64	362445.53	1291716.21
65	362444.78	1291719.65
66	362466.12	1291728.19
67	362467.15	1291725.50
68	362487.70	1291734.35
69	362486.62	1291737.24
70	362503.58	1291743.90
71	362504.52	1291742.98
72	362517.96	1291748.50
73	362519.31	1291745.52
74	362550.21	1291758.49
75	362548.74	1291761.44
76	362578.04	1291773.20
77	362603.54	1291783.52
78	362611.08	1291789.03
79	362790.02	1291864.96
80	362800.34	1291843.51
81	363039.41	1291859.31
82	363041.47	1291835.40
83	363053.92	1291836.24
1	363059.48	1291796.63

84	362420.95	1291712.47
85	362406.30	1291746.58
86	362408.82	1291747.69
87	362442.58	1291761.59
88	362441.10	1291764.90
89	362441.89	1291765.25
90	362443.23	1291761.67
91	362537.11	1291800.94
92	362536.58	1291802.31
93	362536.75	1291802.36
94	362537.69	1291800.86
95	362596.28	1291826.65
96	362611.13	1291832.35
97	362611.30	1291831.95
98	362774.48	1291901.08
99	362788.40	1291868.62
100	362609.10	1291792.53
101	362601.25	1291786.87
102	362576.54	1291776.92
103	362543.22	1291763.54
104	362544.73	1291760.53
105	362521.35	1291750.72
106	362520.02	1291753.68
107	362505.44	1291747.68
108	362504.54	1291748.58
109	362481.48	1291739.52
110	362482.62	1291736.51
111	362469.39	1291730.82
112	362468.40	1291733.41
113	362440.16	1291722.11
114	362440.93	1291718.55
115	362425.56	1291711.73
116	362424.53	1291713.98
84	362420.95	1291712.47

117	362773.47	1291904.99
118	362613.40	1291837.19
119	362612.99	1291838.16
120	362605.30	1291835.65
121	362605.84	1291834.59
122	362594.76	1291830.35
123	362539.25	1291805.92
124	362538.35	1291807.38
125	362531.85	1291804.63
126	362532.25	1291803.24
127	362445.51	1291766.97
128	362444.15	1291770.59
129	362435.80	1291766.96
130	362437.24	1291763.73
131	362407.24	1291751.37
132	362404.76	1291750.19
133	362398.93	1291763.66
134	362409.50	1291768.23
135	362410.63	1291765.34
136	362418.58	1291768.87
137	362417.36	1291771.71
138	362542.13	1291823.20
139	362542.94	1291822.25
140	362563.28	1291830.59
141	362562.58	1291832.41
142	362578.96	1291838.88
143	362589.16	1291843.29
144	362732.17	1291903.05
145	362764.35	1291911.12
146	362771.20	1291913.70
117	362773.47	1291904.99