


**Схема расположения публичного сервитута в отношении част земельн участок с КН 57:25:0031403:7, 57:25:0031403:8, 57:25:0031403:28, 57:25:0031403:29 и на кадастровом квартале 57:25:0031403, установленного в целях эксплуатации линейного объекта: Газопровод, г. Орёл, Московское шоссе, в районе д. 28, д. 28а, д. 30, д. 32.**

Условный номер земельного участка для установления публичного сервитута: 57:25:0031403:3У1  
 Местоположение: Российская Федерация, Орловская область, г. Орёл, Московское шоссе, в районе д. 28, д. 28а, д. 30, д. 32  
 Площадь земельного участка для установления публичного сервитута 200 кв.м.  
 Площадь публичного сервитута составляет: 200 кв.м.

Обозначение характерных точек границ	Координаты	
	X	Y
Система координат МСК-57		
1	360554.80	1292863.07
2	360520.56	1292826.60
3	360523.48	1292823.86
4	360557.72	1292860.33
1	360554.80	1292863.07

В том числе:  
 57:25:0031403:3У1 – 18 кв.м.  
 57:25:0031403:7:3У1 – 43 кв.м.  
 57:25:0031403:29:3У1 – 52 кв.м.  
 57:25:0031403:8:3У1 – 69 кв.м.  
 57:25:0031403:28:3У1 – 18 кв.м.

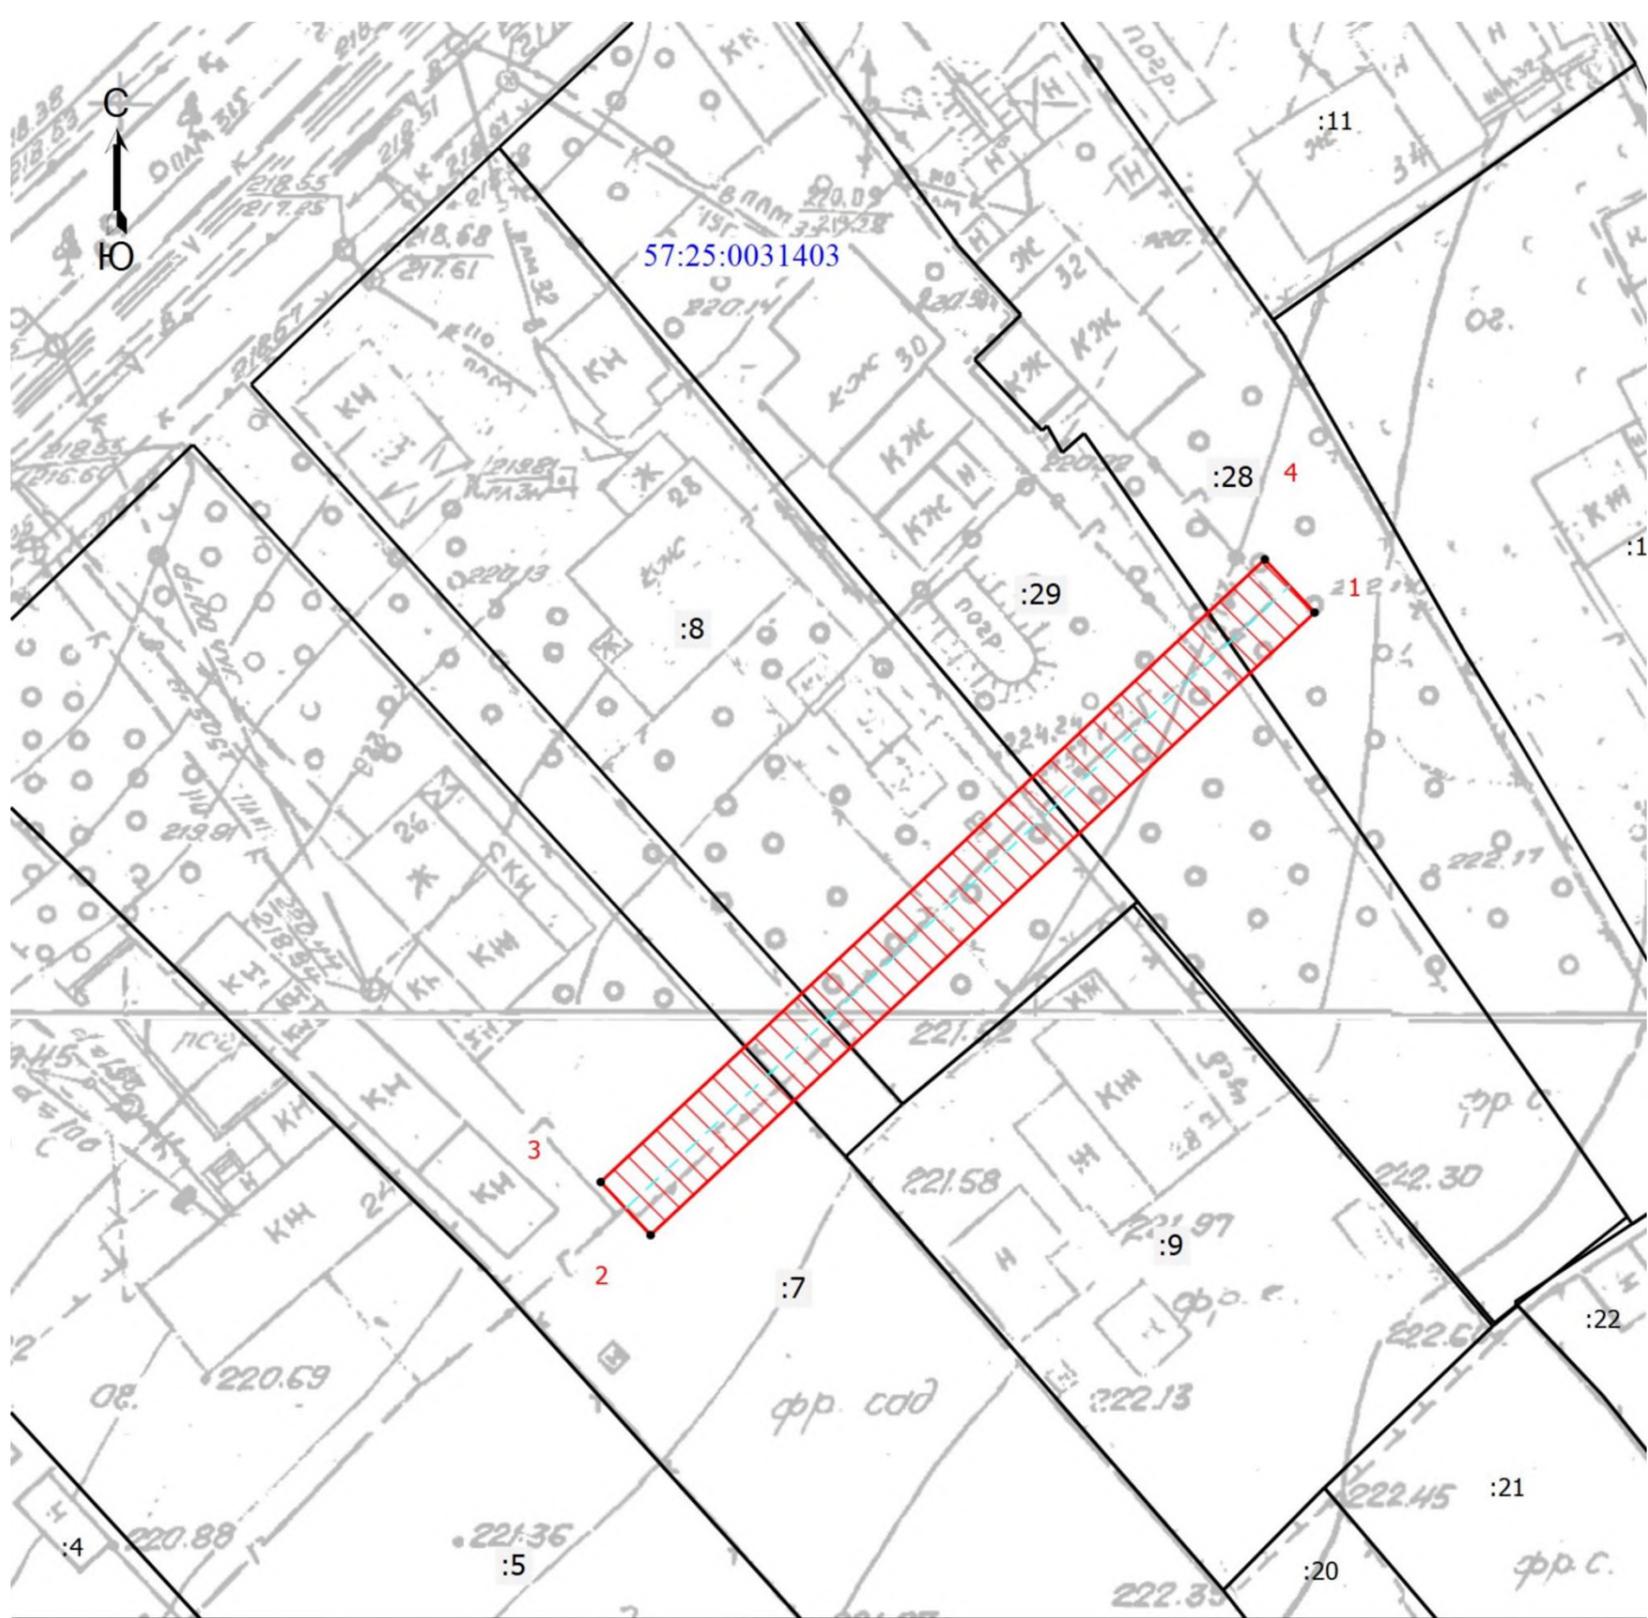

Масштаб 1:500

**Условные обозначения**

- - Часть границы, местоположение которой определено при выполнении кадастровых работ
- - Характерная точка границы, сведения о которой позволяют однозначно определить ее положение на местности
- 1 - Обозначение новой характерной точки
- :7 - Кадастровый номер земельного участка
- - Граница земельного участка
- - Граница здания
- - Граница сооружения
- - - - Ось газопровода
- - Граница кадастрового квартала
- 57:25:0031403 - Номер кадастрового квартала
- ▨ - Зона планируемого размещения объекта



25.04.2025