

Схема расположения публичного сервитута в отношении части земельных участков с КН 57:25:0020405:61, 57:25:0020409:43, 57:25:0020319:17, 57:25:0020409:2, 57:25:0020409:3, 57:25:0020409:7, 57:25:0020318:33 и на кадастровый квартал № 57:25:0020317, установленного в целях эксплуатации газопровода: «Газопровод, г. Орел, ул. Розы Люксембург»

Условный номер земельного участка для установления публичного сервитута № 57:25:0000000:3У1

Местоположение: Российская Федерация, Орловская область, г. Орел, ул. Розы Люксембург

Площадь земельного участка для установления публичного сервитута 2804 кв.м




Площадь публичного сервитута составляет - 2804кв.м
в том числе:

57:25:0020317:3У1 -937кв.м

57:25:0020405:61:3У1 -1032 кв.м
57:25:0020409:43:3У1 -555 кв.м
57:25:0020319:17:3У1 -149 кв.м
57:25:0020409:2:3У1 -2 кв.м
57:25:0020409:3:3У1 -3 кв.м
57:25:0020409:7:3У1 -7 кв.м
57:25:0020318:33:3У1 -119 кв.м

Обозначение характерных точек границ	Координаты,м	
	Х	У
система координат МСК- 57		
1	357228.29	1289435.90
2	357231.69	1289446.09
3	357237.94	1289444.01
4	357239.20	1289447.81
5	357232.95	1289449.89
6	357245.61	1289488.02
7	357250.18	1289502.37
8	357256.98	1289500.06
9	357258.26	1289503.84
10	357251.39	1289506.17
11	357260.98	1289534.92
12	357267.02	1289532.89
13	357268.30	1289536.67
14	357262.27	1289538.73
15	357281.59	1289595.06
16	357300.84	1289653.69
17	357304.42	1289665.68
18	357314.86	1289698.76
19	357322.36	1289719.56
20	357344.12	1289781.76
21	357381.51	1289891.27
22	357403.05	1289881.56
23	357404.69	1289885.20
24	357378.37	1289897.01
25	357376.62	1289891.42
26	357362.66	1289897.58
27	357361.04	1289893.92
28	357375.31	1289887.60
29	357371.56	1289876.60

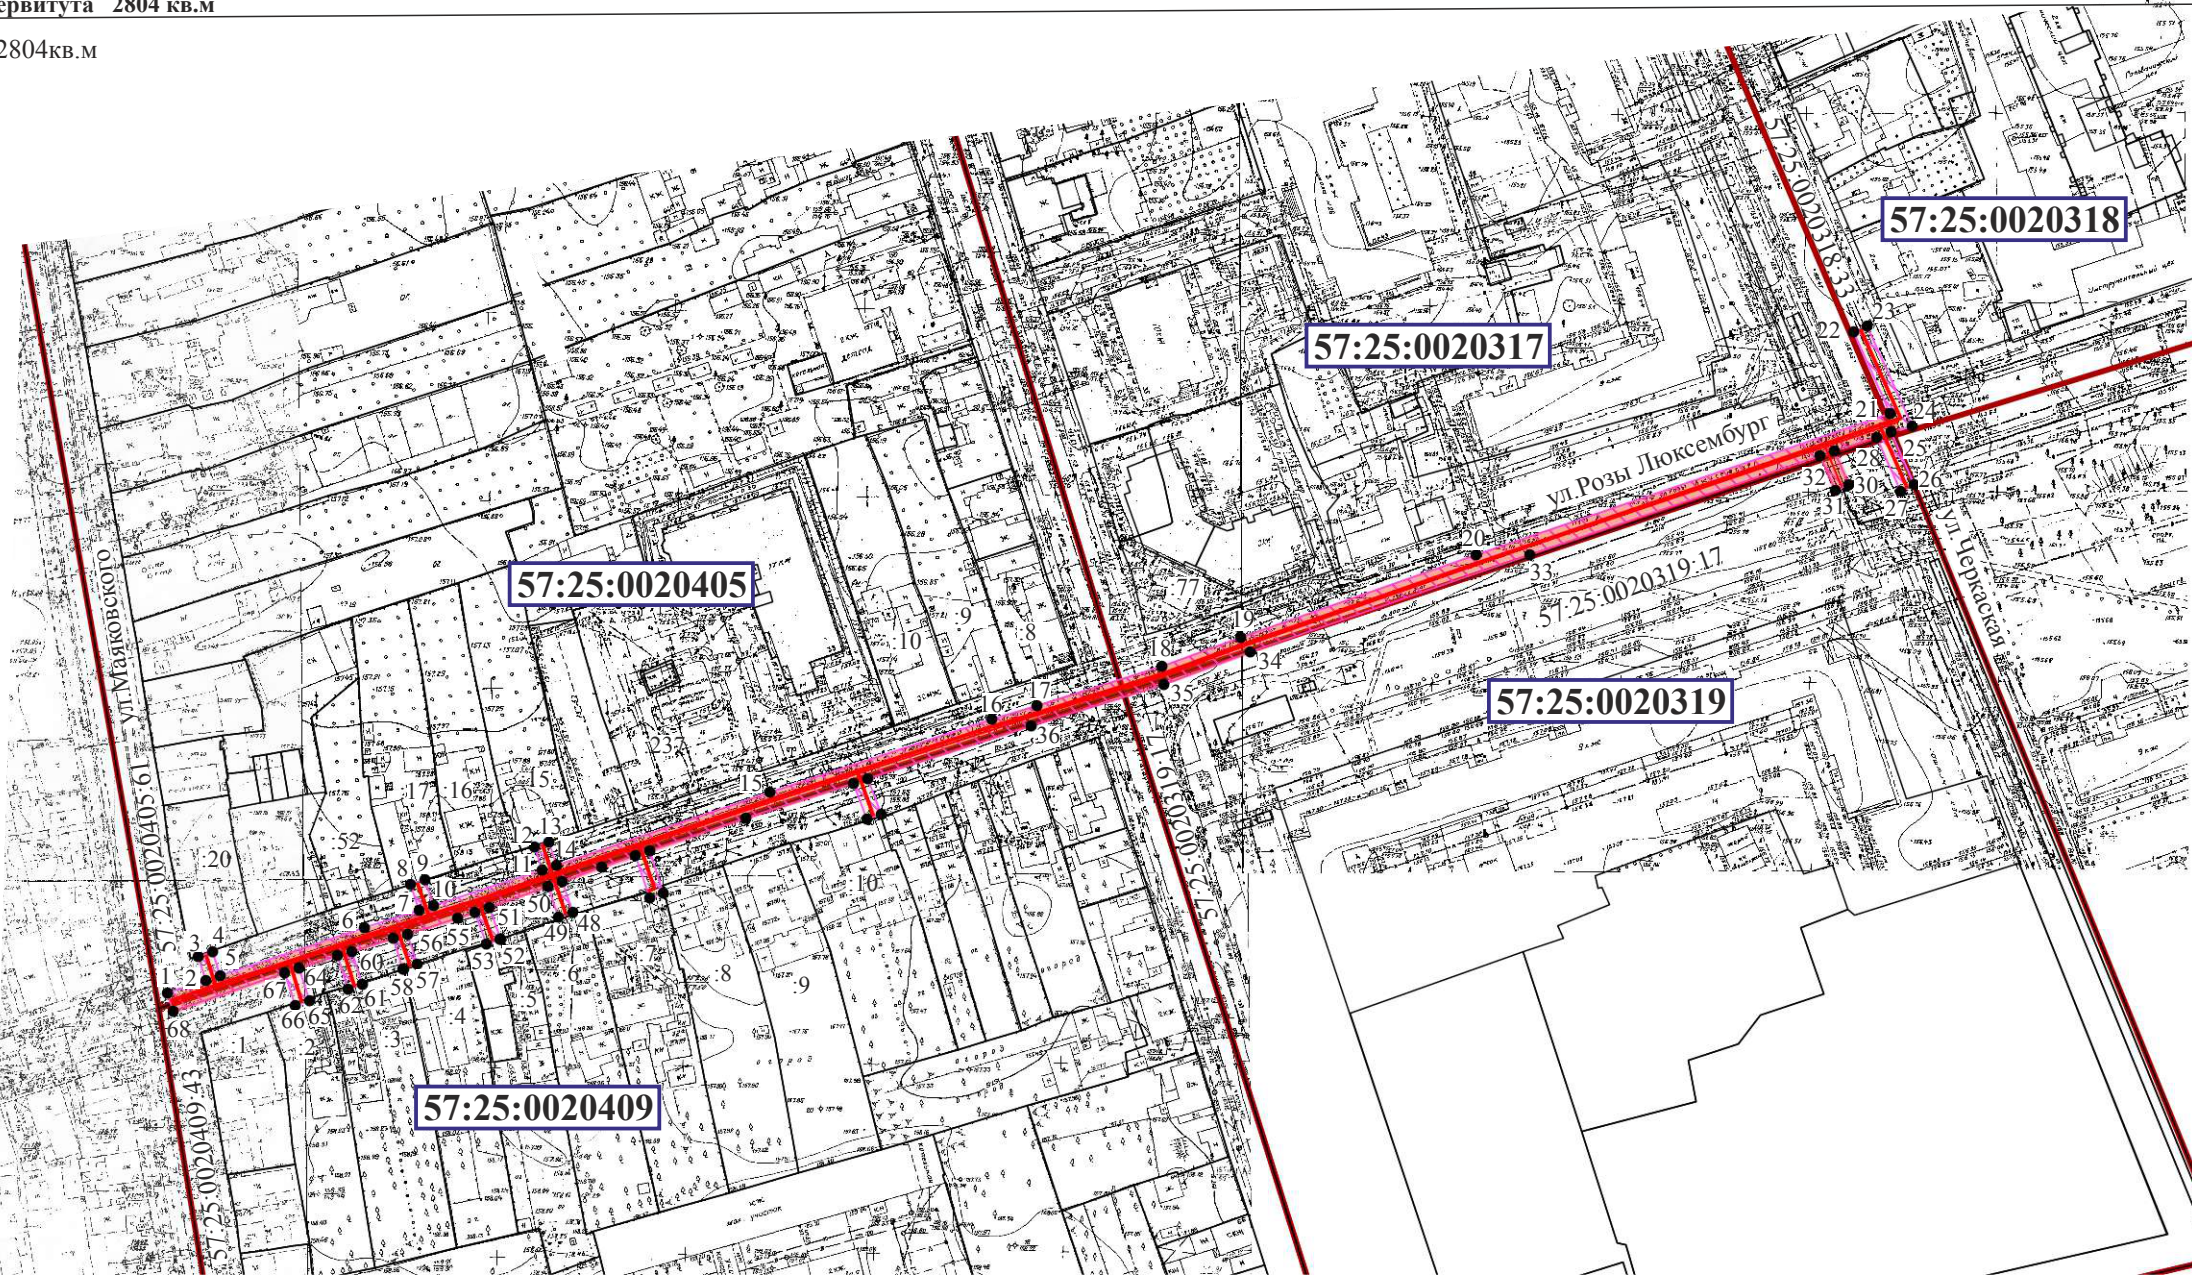

Масштаб 1:2000

Условные обозначения:

- уличный газопровод низкого давления
- зона планируемого размещения объекта
- 57:25:0020405 - номер кадастрового квартала
- 57:25:0020409:3 - кадастровый номер земельного участка
- 2 - характерная точка контура сооружения
- граница земельных участков по сведениям ГКН
- граница кадастрового квартала

30	357362.69	1289880.38	50	357256.58	1289536.44
31	357361.13	1289876.70	51	357251.03	1289520.85
32	357370.29	1289872.82	52	357242.71	1289523.92
33	357344.31	1289796.08	53	357241.47	1289520.06
34	357318.48	1289722.11	54	357249.71	1289517.08
35	357309.96	1289699.16	55	357248.11	1289512.62
36	357299.04	1289664.09	56	357243.95	1289499.22
37	357285.12	1289621.03	57	357235.95	1289501.86
38	357275.70	1289624.48	58	357234.74	1289498.06
39	357274.32	1289620.72	59	357242.77	1289495.40
40	357283.88	1289617.20	60	357239.37	1289484.49
41	357274.59	1289588.68	61	357230.58	1289487.37
42	357265.96	1289563.28	62	357229.34	1289483.57
43	357254.69	1289567.01	63	357238.19	1289480.68
44	357253.51	1289563.45	64	357234.94	1289470.69
45	357264.64	1289559.50	65	357226.38	1289473.42
46	357261.67	1289550.74	66	357225.16	1289469.60
47	357257.93	1289540.21	67	357233.64	1289466.89
48	357249.62	1289543.03	68	357223.47	1289437.30
49	357248.34	1289539.25	1	357228.29	1289435.90

Кадастровый инженер



Родин И.Н.
Дата 25.10.2025г.