


Схема расположения публичного сервитута в отношении части земельного участка с КН 57:25:0020415:31, 57:25:0020415:70, установленного в целях эксплуатации линейного объекта: Газопровод г. Орёл, Тракторный проезд, в районе д. 2.

Условный номер земельного участка для установления публичного сервитута: 57:25:0020415:3У1
Местоположение: Российская Федерация, Орловская область, г. Орёл, Тракторный проезд, в районе д. 2
Площадь земельного участка для установления публичного сервитута 120 кв.м.
Площадь публичного сервитута составляет: 120 кв.м.
В том числе:
57:25:0020415:70:3У1 – 115 кв.м.
57:25:0020415:31:3У1 – 5 кв.м.

Обозначение характерных точек границ	Координаты	
	X	Y
Система координат МСК-57		
1	356968,85	1289725,21
2	356966,89	1289722,92
3	356972,45	1289721,03
4	356968,85	1289698,47
5	356972,81	1289697,85
6	356976,93	1289723,73
7	356971,04	1289724,73
1	356968,85	1289725,21

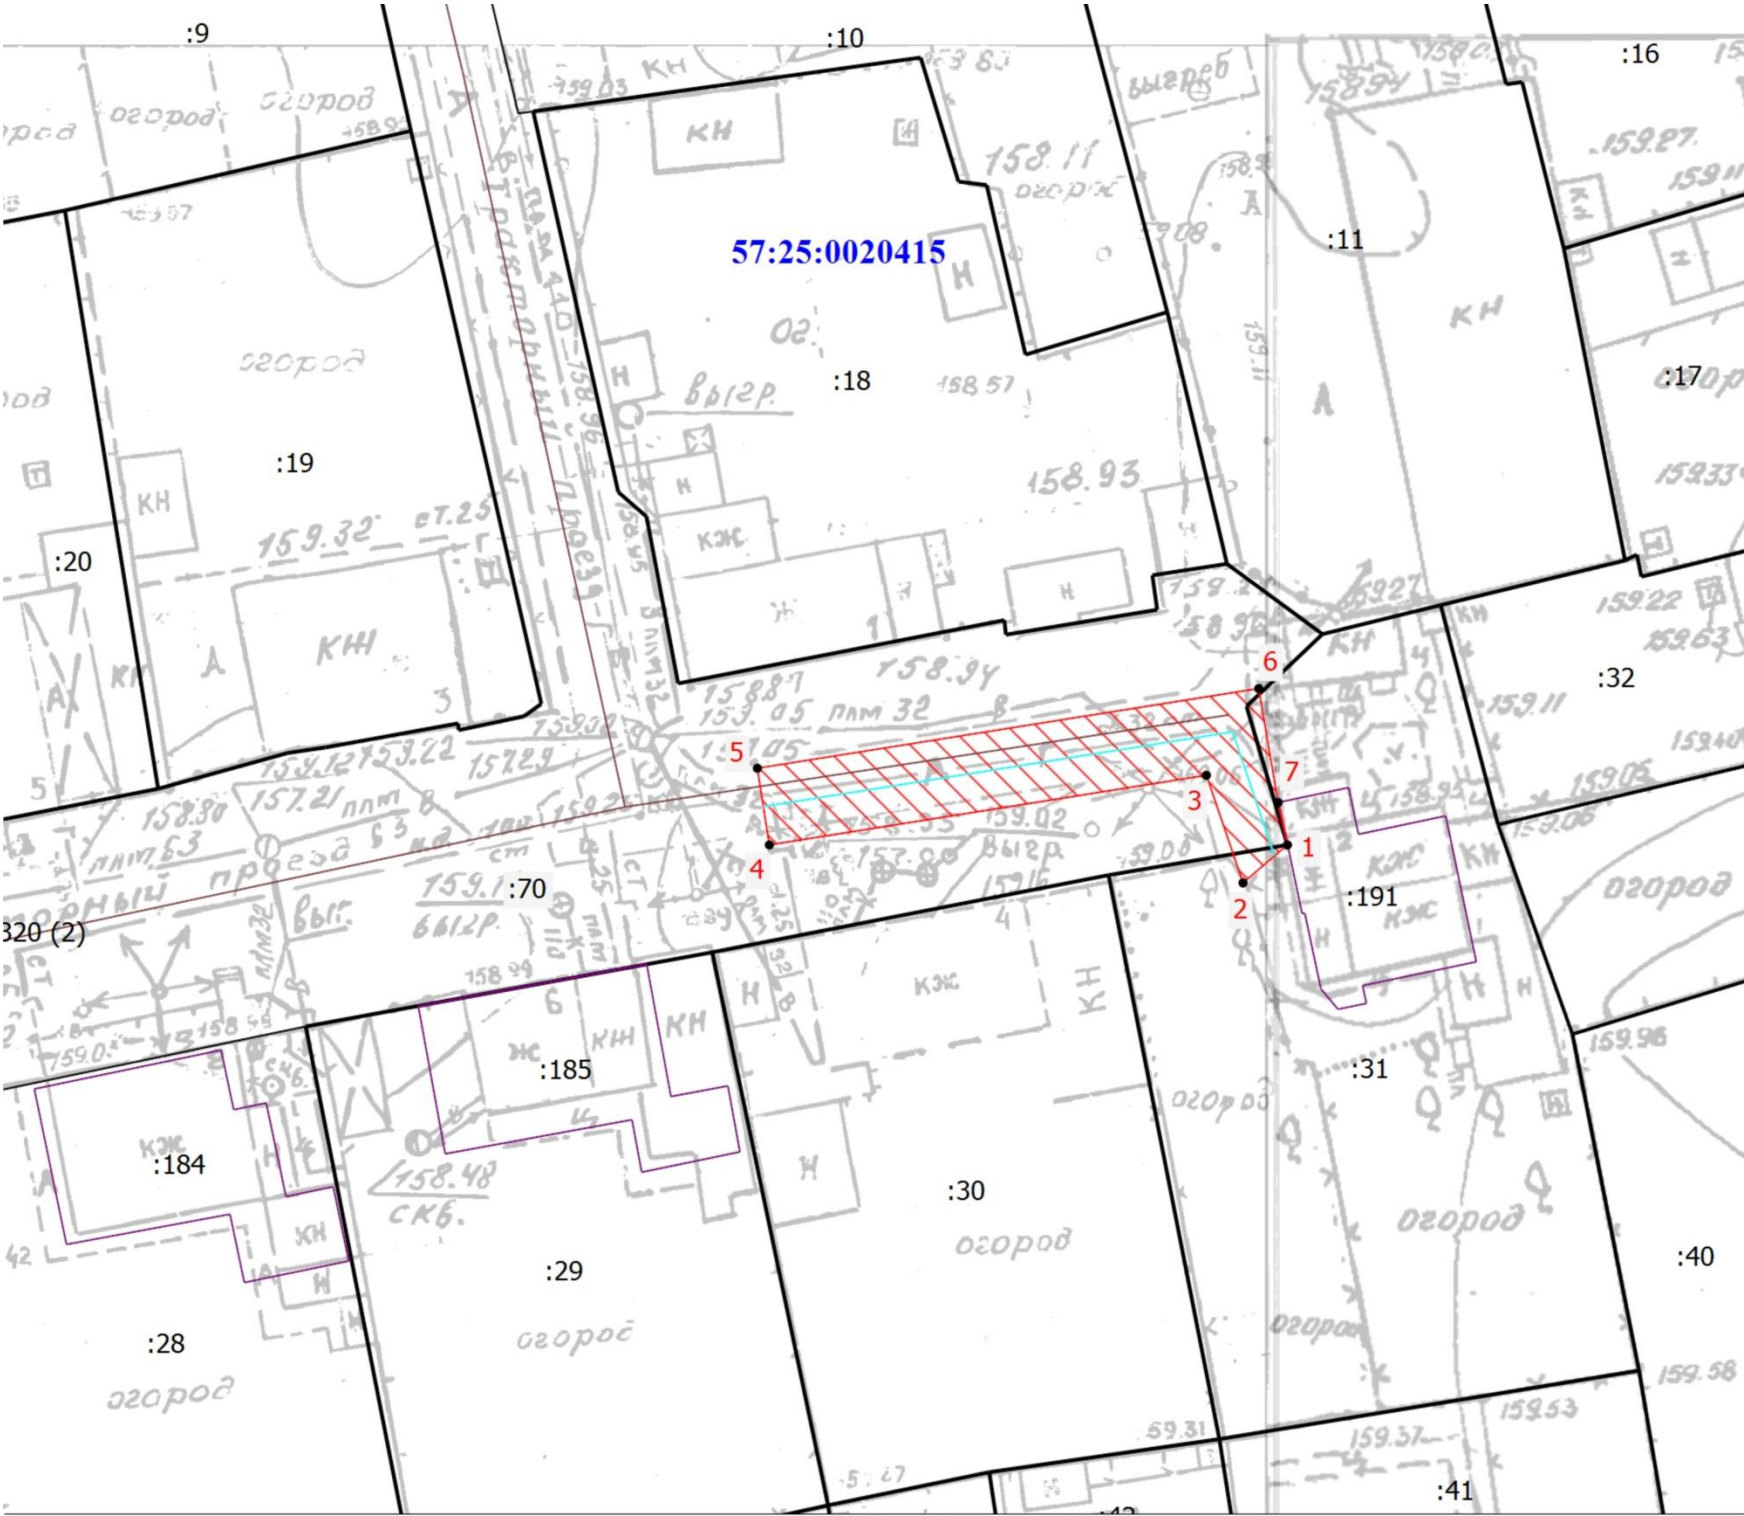

Масштаб 1:500

Условные обозначения

- Часть границы, местоположение которой определено при выполнении кадастровых работ
- Характерная точка контура здания, сооружения, объекта незавершенного строительства
- 1 - Обозначение новой характерной точки
- :70 - Кадастровый номер земельного участка
- :184 - Кадастровый номер здания
- Часть контура, образованного проекцией вновь образованного подземного конструктивного элемента здания, сооружения, объекта незавершенного строительства
- Граница земельного участка
- Граница здания
- Граница сооружения
- :320 (2) - Обозначение контура сооружения
- Ось газопровода
- Зона планируемого размещения объекта
- 57:25:0020415 - Номер кадастрового квартала

Кадастровый инженер



Шмидт Е.В.