


Схема расположения публичного сервитута в отношении части земельного участка с КН 57:25:0031411:13, 57:25:0000000:6857, установленного в целях эксплуатации линейного объекта: Газопровод г. Орёл, ул. Текстильная, в районе д. 29.

Условный номер земельного участка для установления публичного сервитута: 57:25:0000000:3У1  
Местоположение: Российская Федерация, Орловская область, г. Орёл, ул. Текстильная, в районе д. 29  
Площадь земельного участка для установления публичного сервитута 147 кв.м.  
Площадь публичного сервитута составляет: 147 кв.м.  
В том числе:  
57:25:0031411:13:3У1 – 45 кв.м.  
57:25:0000000:6857:3У1-102 кв.м.

| Обозначение<br>характерных<br>точек<br>границ | Координаты |            |
|-----------------------------------------------|------------|------------|
|                                               | X          | Y          |
| Система координат МСК-57                      |            |            |
| 1                                             | 360223,54  | 1293029,54 |
| 2                                             | 360221,96  | 1293025,86 |
| 3                                             | 360255,74  | 1293011,24 |
| 4                                             | 360257,32  | 1293014,92 |
| 1                                             | 360223,54  | 1293029,54 |

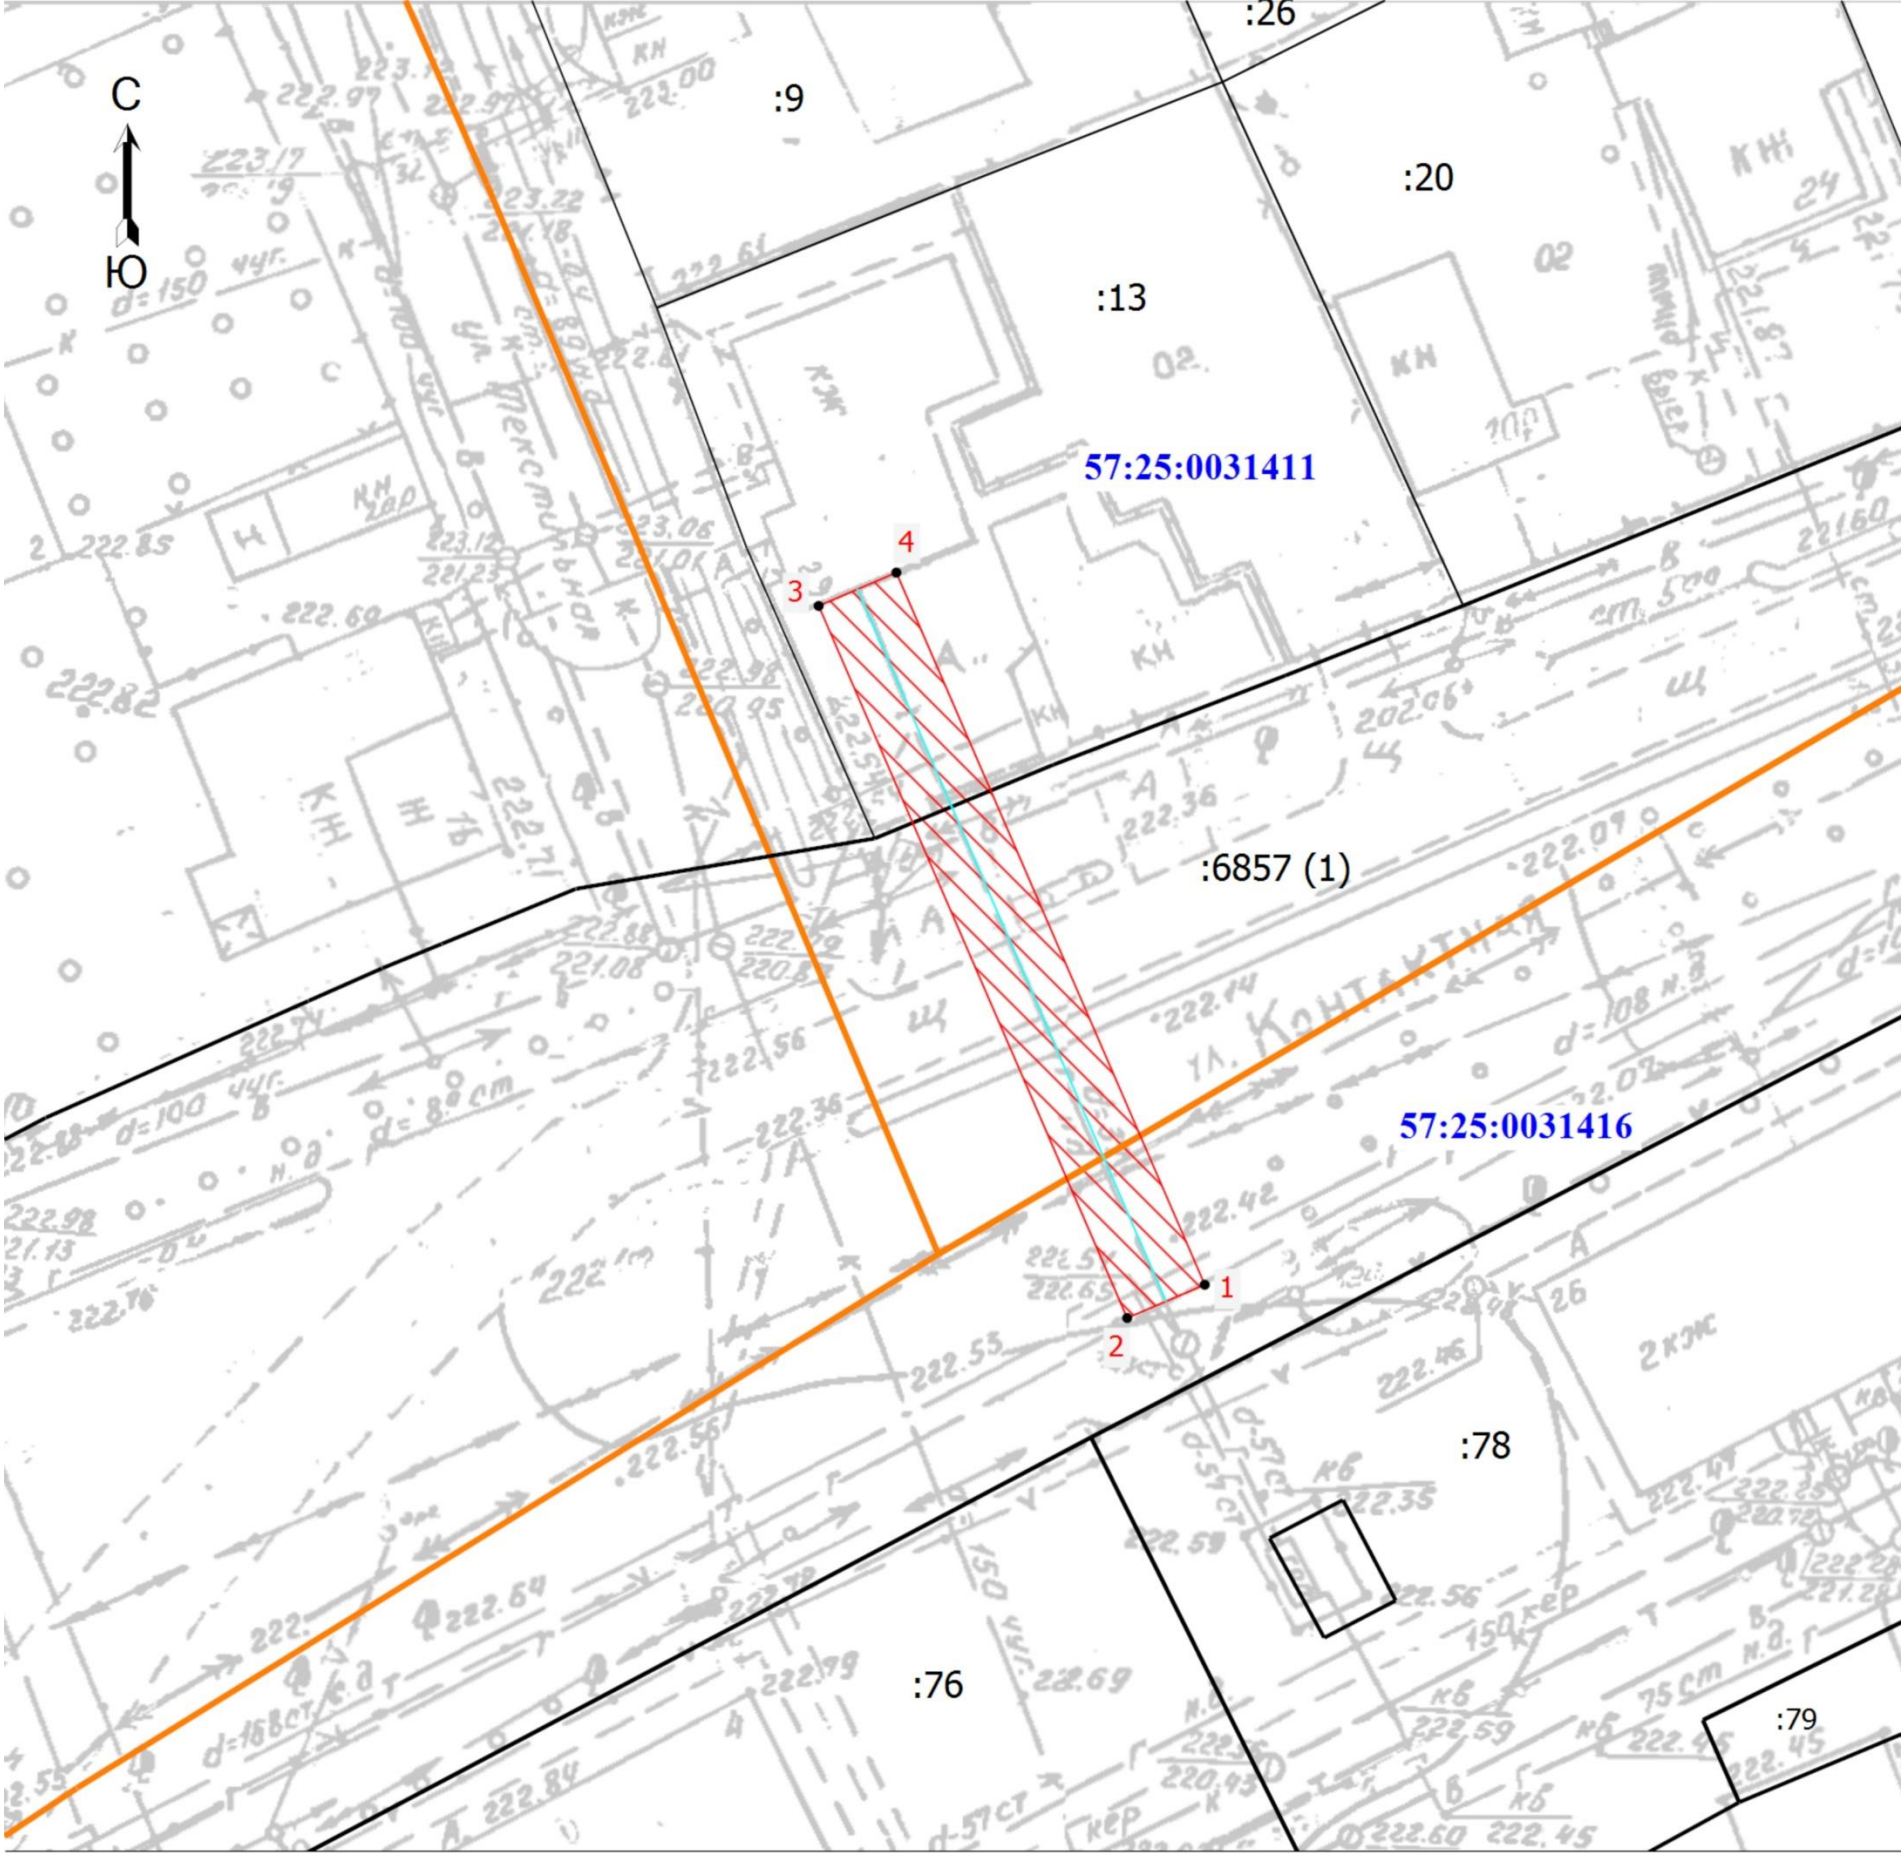

Масштаб 1:500

Условные обозначения

- Часть границы, местоположение которой определено при выполнении кадастровых работ
- 1 - Обозначение новой характерной точки
- :76 - Кадастровый номер земельного участка
- Граница земельного участка
- Граница здания
- Зона планируемого размещения объекта
- Ось газопровода
- 57:25:0031411 - Номер кадастрового квартала
- :6857 (1) - Обозначение контура земельного участка
- Граница кадастрового квартала

Кадастровый инженер Вегеро О.В. 25.04.2025 г.

