

Приложение

к постановлению

от _____ 2020 г.


№ _____

Схема расположения публичного сервитута на кадастровом плане территории кадастрового квартала № 57:25:0040201, устанавливаемого в целях эксплуатации газопровода с кад. № 57:25:0040201:74. Местоположение: Российская Федерация, Орловская область, г. Орёл.

Условный номер земельного участка

Площадь земельного участка 10м^2

Обозначение характерных точек границы	Координаты, м	
	X	Y
	:3У1(1)	
н1	363063,15	1291774,80
н2	363063,13	1291775,80
н3	363062,13	1291775,78
н4	363062,15	1291774,78
н1	363063,15	1291774,80
	:3У1(2)	
н5	363065,25	1291808,99
н6	363065,23	1291809,99
н7	363064,23	1291809,97
н8	363064,25	1291808,97
н5	363065,25	1291808,99
	:3У1(3)	
н9	362865,42	1291762,15
н10	362865,34	1291763,14
н11	362864,34	1291763,06
н12	362864,43	1291762,06
н9	362865,42	1291762,15
	:3У1(4)	
н13	362864,44	1291760,92
н14	362864,36	1291761,91
н15	362863,36	1291761,83
н16	362863,45	1291760,83
н13	362864,44	1291760,92
	:3У1(5)	
н17	362861,59	1291761,37
н18	362861,51	1291762,36
н19	362860,51	1291762,28
н20	362860,60	1291761,28
н17	362861,59	1291761,37
	:3У1(6)	
н21	362850,54	1291752,41
н22	362850,46	1291753,41
н23	362848,95	1291753,28
н24	362849,03	1291752,29
н21	362850,54	1291752,41
	:3У1(7)	
н25	362824,80	1291756,77
н26	362824,72	1291757,76
н27	362823,72	1291757,68
н28	362823,81	1291756,68
н25	362824,80	1291756,77
	:3У1(8)	
н29	362825,37	1291748,87
н30	362825,29	1291749,87
н31	362824,29	1291749,79
н32	362824,37	1291748,79
н29	362825,37	1291748,87
	:3У1(9)	
н33	362826,29	1291734,13
н34	362826,21	1291735,13
н35	362825,21	1291735,04
н36	362825,30	1291734,05
н33	362826,29	1291734,13

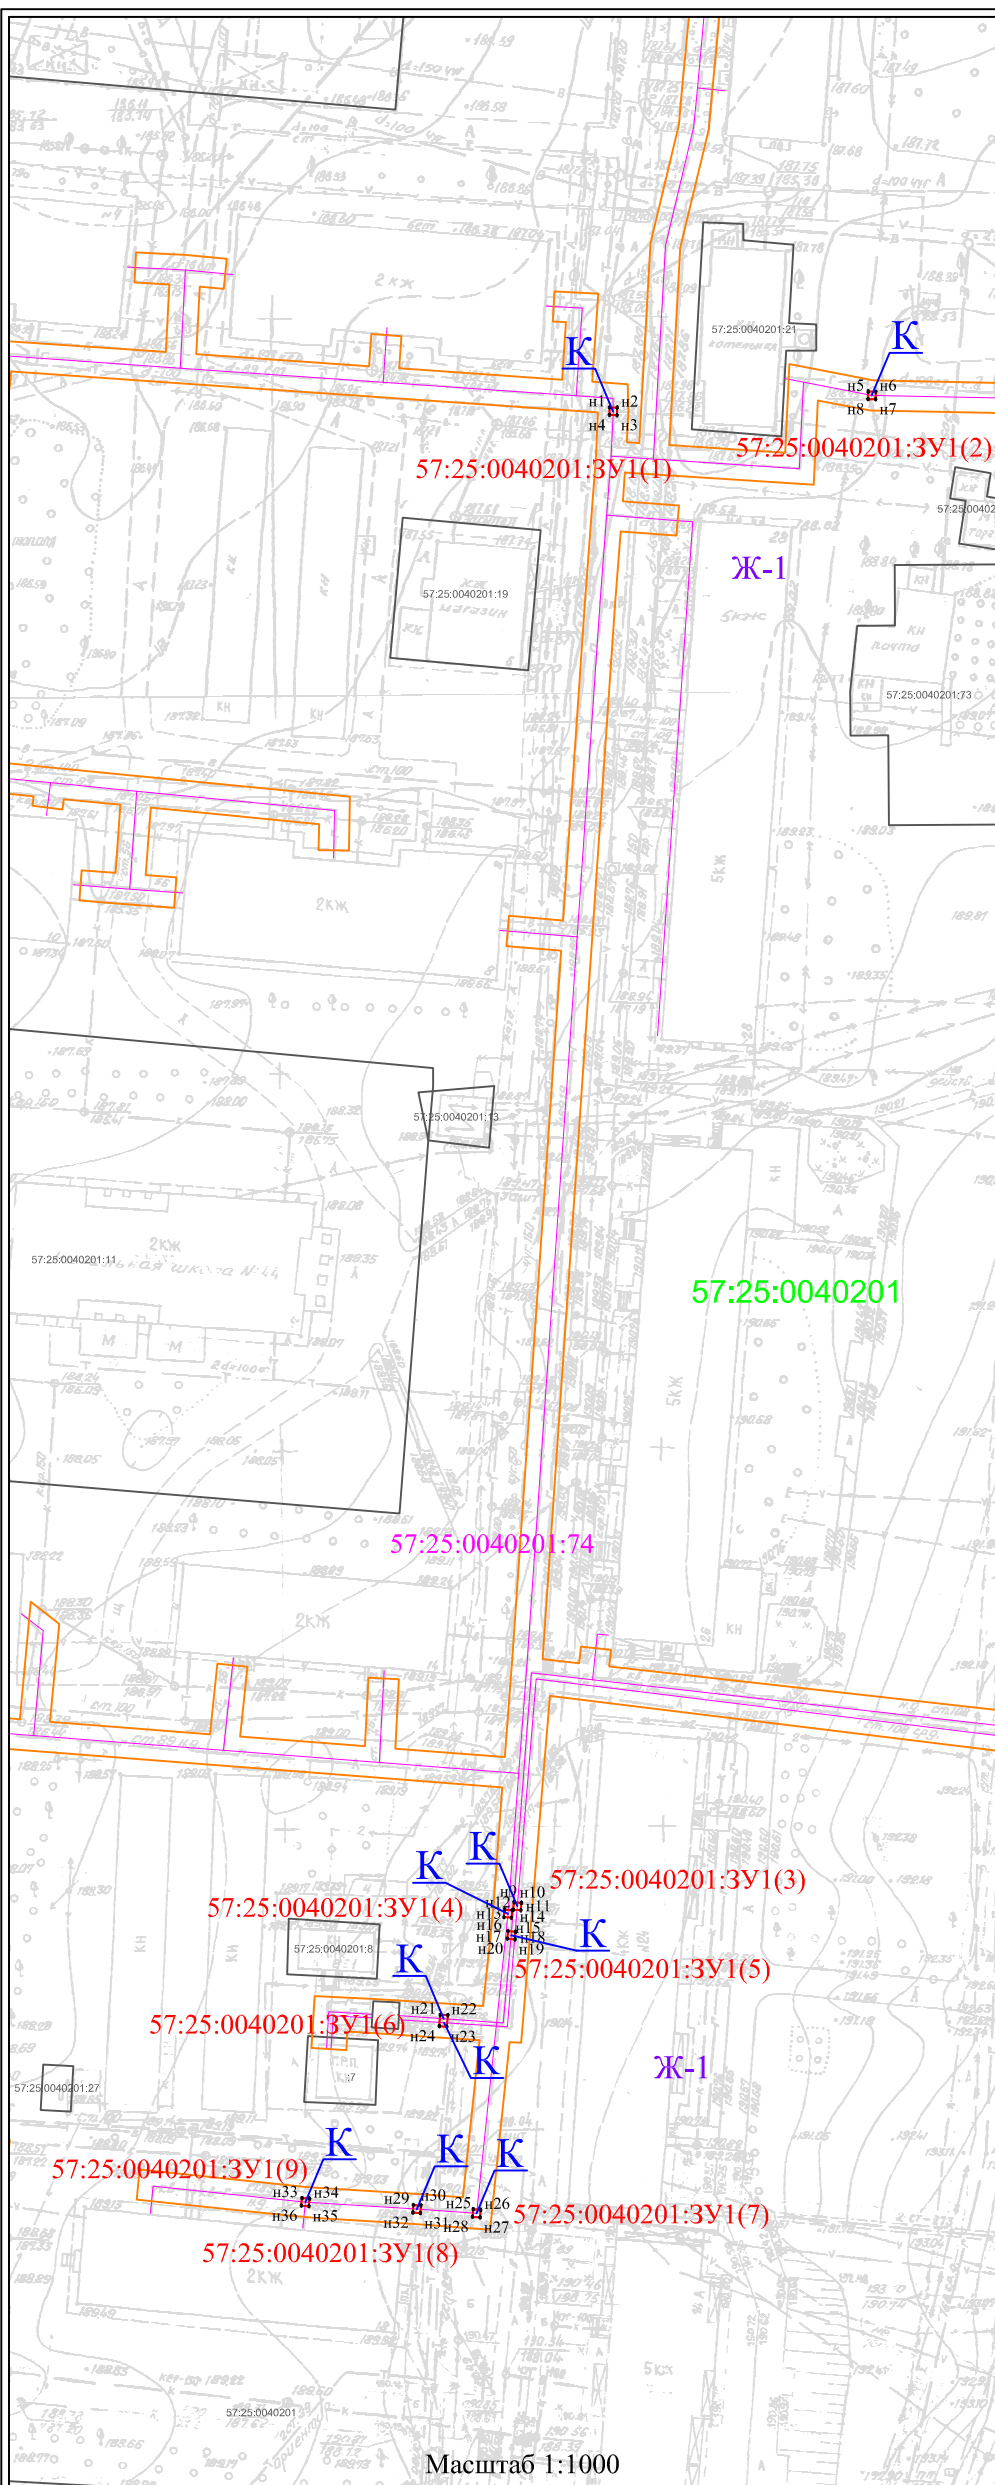

Масштаб 1:1000

Система координат: МСК-57

Условные обозначения:

- н1 - характерная точка границы, сведения о которой позволяют однозначно определить её на местности
- вновь образованная часть границы, сведения о которой достаточны для определения её местоположения
- граница охранной зоны
- граница кадастрового деления
- граница земельного участка, имеющая сведения в ЕГРН
- ось сооружения
- граница зданий по сведениям ЕГРН

- 57:25:0040201 - обозначение кадастрового квартала
- 57:25:0040201:11 - обозначение объекта недвижимости в кадастровом квартале
- 57:25:0040201:3У1(1) - обозначение образованного земельного участка
- 57:25:0040201:74 - обозначение сооружения в кадастровом квартале
- Ж-1, Ж-2,... - обозначение территориальной зоны
- К - обозначение наземного элемента сооружения (колодец)
- О - обозначение наземного элемента сооружения (опора)
- Ш - обозначение наземного элемента сооружения (ШРП)