

Схема расположения публичного сервитута в отношении части земельных участков с КН 57:25:0021531:29, 57:25:0021531:31, 57:25:0021531:34, 57:25:0021518:5, 57:25:0000000:6381, 57:25:0031032:254, 57:25:0031032:13, 57:25:0031032:43, 57:25:0031032:14 и на кадастровый квартал № 57:25:0021530, 57:25:0021531, 57:25:0021514, 57:25:0021516, 57:25:0021518, 57:25:0021519, 57:25:0031020, 57:25:0031027, 57:25:0031021, 57:25:0031024, 57:25:0031032, установленного в целях обслуживания газопровода г. Орёл, ул. Половецкая, пер. Уральский

Условный номер земельного участка для установления публичного сервитута № 57:25:0000000:3У1

Местоположение: Российская Федерация, Орловская область, г. Орёл


Площадь земельного участка для установления публичного сервитута 8535 кв. м.

Площадь публичного сервитута составляет - 8535 кв. м.

в том числе:

- 57:25:0021531:29:3У1 - 7 кв. м.
- 57:25:0021531:31:3У1 - 100 кв. м.
- 57:25:0021531:34:3У1 - 9 кв. м.
- 57:25:0021518:5:3У1 - 13 кв. м.
- 57:25:0000000:6381:3У1 - 2869 кв. м.
- 57:25:0031032:254:3У1 - 5 кв. м.
- 57:25:0031032:13:3У1 - 26 кв. м.
- 57:25:0031032:43:3У1 - 34 кв. м.
- 57:25:0031032:14:3У1 - 50 кв. м.

- 57:25:0021530:3У1 - 89 кв. м.
- 57:25:0021531:3У1 - 1156 кв. м.
- 57:25:0021514:3У1 - 198 кв. м.
- 57:25:0021516:3У1 - 55 кв. м.
- 57:25:0021518:3У1 - 265 кв. м.
- 57:25:0021519:3У1 - 345 кв. м.
- 57:25:0031020:3У1 - 567 кв. м.
- 57:25:0031027:3У1 - 218 кв. м.
- 57:25:0031021:3У1 - 753 кв. м.
- 57:25:0031024:3У1 - 602 кв. м.
- 57:25:0031032:3У1 - 1174 кв. м.

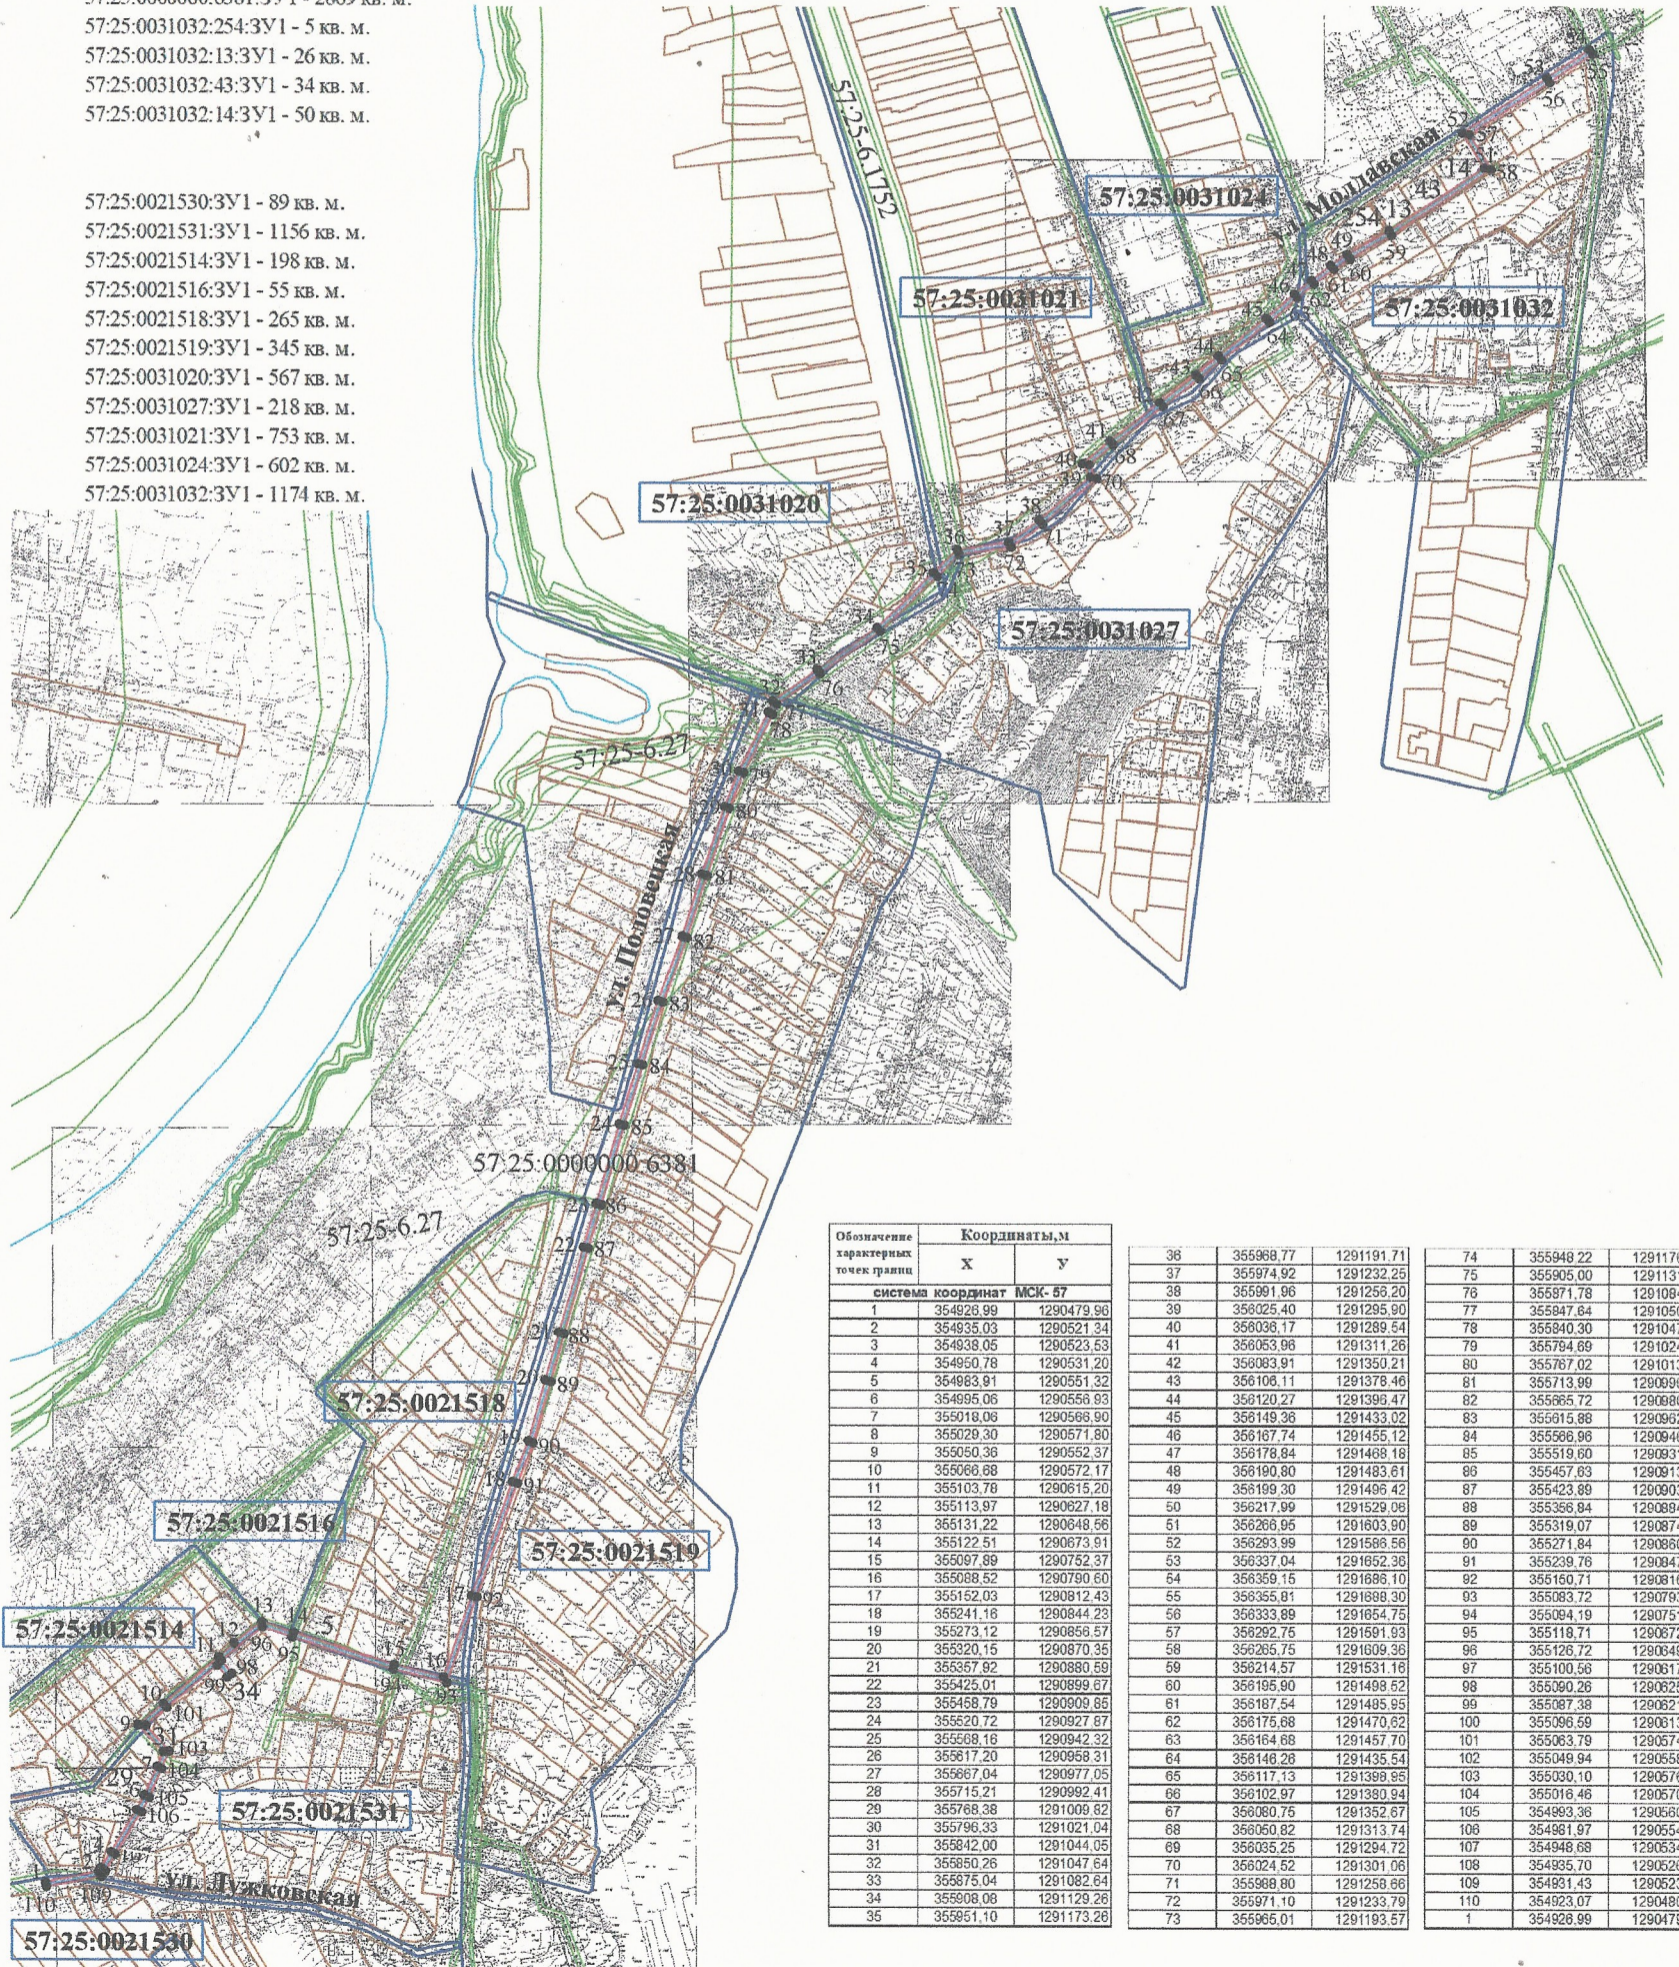

Условные обозначения:

- уличный газопровод
- зона планируемого размещения объекта
- :31 - кадастровый номер земельного участка
- 3 - характерная точка контура сооружения
- 57:25:0021531 - номер кадастрового квартала
- граница земельных участков по сведениям ГКН
- граница существующих зон с особыми условиями
- граница кадастрового квартала

Масштаб 1:10000



Кадастровый инженер Родин И. Н.

дата 28.01.2025г.