

Схема расположения публичного сервитута в отношении части земельных участков с КН 57:25:0000000:4821, 57:25:0000000:6748, 57:25:0020612:36, 57:25:0000000:6905, 57:25:0000000:6898, установленного в целях обслуживания газопровода г. Орёл, ул. Скульптурная, пер. Донской, ул. Заводская, пер. Городской

Условный номер земельного участка для установления публичного сервитута № 57:25:0000000:3У1


Местоположение: Российская Федерация, г. Орёл, ул. Скульптурная, пер. Донской, ул. Заводская, пер. Городской

Площадь земельного участка для установления публичного сервитута 5820 кв. м.

Площадь публичного сервитута составляет - 5820 кв. м.

в том числе: 57:25:0000000:4821:3У1 - 1275 кв. м.
57:25:0000000:6748:3У1 - 1190 кв. м.
57:25:0020612:36:3У1 - 42 кв. м.
57:25:0000000:6905:3У1 - 380 кв. м.
57:25:0000000:6898:3У1 - 2933 кв. м.

Обозначение характерных точек границ	Координаты	
	X	Y
система координат МСК 57		
1	355989,92	1289979,06
2	355993,80	1289980,02
3	355978,53	1290042,39
4	355970,40	1290077,41
5	355957,04	1290132,30
6	355977,04	1290138,71
7	356027,09	1290137,85
8	356101,91	1290136,82
9	356192,71	1290138,19
10	356263,80	1290140,20
11	356279,72	1290138,97
12	356280,02	1290142,95
13	356263,90	1290144,20
14	356192,63	1290142,19
15	356101,91	1290140,82
16	356027,15	1290141,85
17	355976,82	1290142,73
18	355956,10	1290136,17
19	355940,91	1290198,49
20	355933,44	1290232,76
21	355926,77	1290257,95
22	356008,73	1290264,64
23	356008,69	1290267,80
24	356016,04	1290267,85
25	356033,17	1290270,99
26	356033,14	1290273,75
27	356092,58	1290276,21
28	356134,80	1290277,32
29	356265,76	1290281,95
30	356284,71	1290282,91
31	356283,65	1290252,18
32	356277,83	1290179,35
33	356281,81	1290179,03
34	356287,65	1290251,96
35	356288,46	1290283,02
36	356380,93	1290288,28
37	356433,85	1290291,19
38	356483,48	1290293,87
39	356649,34	1290298,21
40	356649,24	1290302,21
41	356483,32	1290297,87
42	356433,63	1290295,19
43	356380,71	1290292,28
44	356284,56	1290286,89
45	356265,63	1290286,14
46	356134,68	1290281,32
47	356092,44	1290280,21
48	356029,08	1290277,59
49	356029,13	1290274,31
50	356015,66	1290271,85
51	356004,65	1290271,78
52	356004,69	1290268,34
53	355976,21	1290266,17
54	355921,69	1290261,53
55	355929,56	1290231,82
56	355937,01	1290197,59
57	355966,50	1290076,49
58	355974,63	1290041,47
1	355989,92	1289979,06

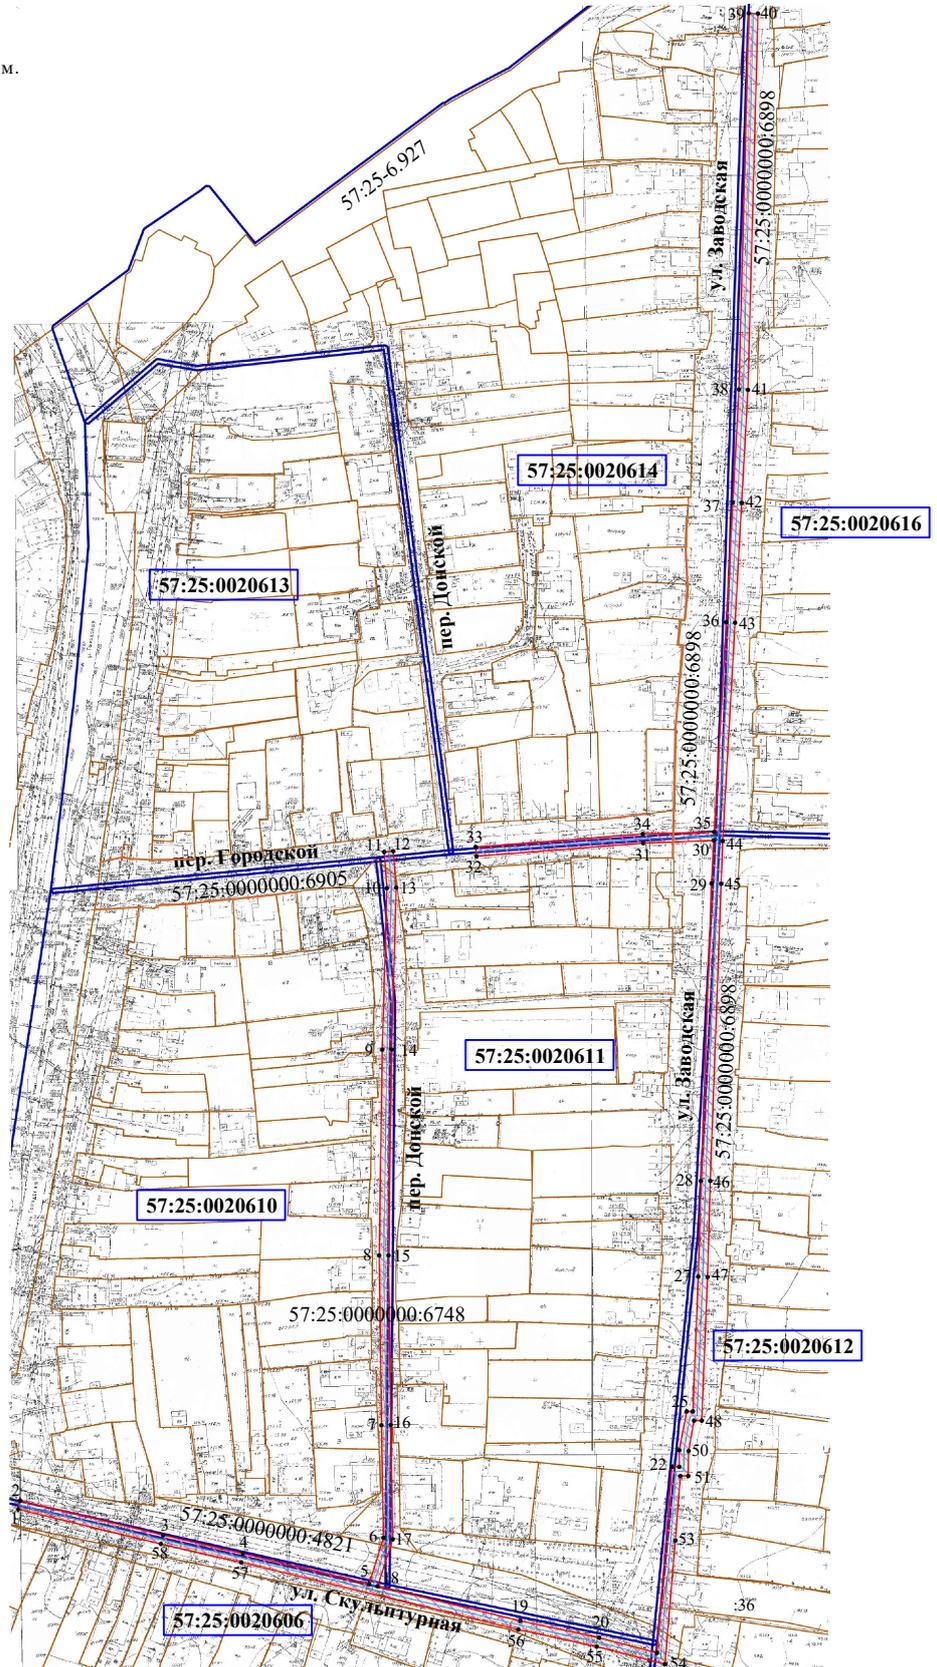

- Условные обозначения:
- улочный газопровод
 - зона планируемого размещения объекта
 - 36 - кадастровый номер земельного участка
 - 3 - характерная точка контура сооружения
 - 57:25:0020612 - номер кадастрового квартала
 - граница земельных участков по сведениям ГКН
 - граница существующих зон с особыми условиями
 - граница кадастрового квартала

Масштаб 1:1000

Кадастровый инженер *Теркин* Родин И. Н.

дата 29.01.2025г.

