


Схема расположения публичного сервитута в отношении части земельных участков с КН 57:25:0010106:8, 57:25:0010108:20, 57:25:0000000:4787, 57:25:0000000:3702, 57:25:0010101:195 и на кадастровый квартал № 57:25:0010118, 57:25:0010117, 57:25:0010107, 57:25:0010119, 57:25:0010106, 57:25:0010105, 57:25:0010108, 57:25:0010104, 57:25:0010111, 57:25:0010103, 57:25:0010109, 57:25:0010110, 57:25:0010102, 57:25:0010101, 57:25:0020104, 57:25:0020204 установленного в целях обслуживания газопровода г. Орёл, ул. Тюленина, ул. Колхозная, ул.2-я Пушкарная, ул. Генерала Родина, пер. Кавказский, ул. Сибирская, ул. Украинская, ул. Стрелецкая, ул. Слободская

Условный номер земельного участка для установления публичного сервитута № 57:25:0000000:3У1

Местоположение: Российская Федерация, г. Орёл, ул. Тюленина, ул. Колхозная, ул.2-я Пушкарная, ул. Генерала Родина, пер. Кавказский, ул. Сибирская, ул. Украинская, ул. Стрелецкая, ул. Слободская

Площадь земельного участка для установления публичного сервитута 8997 кв. м.

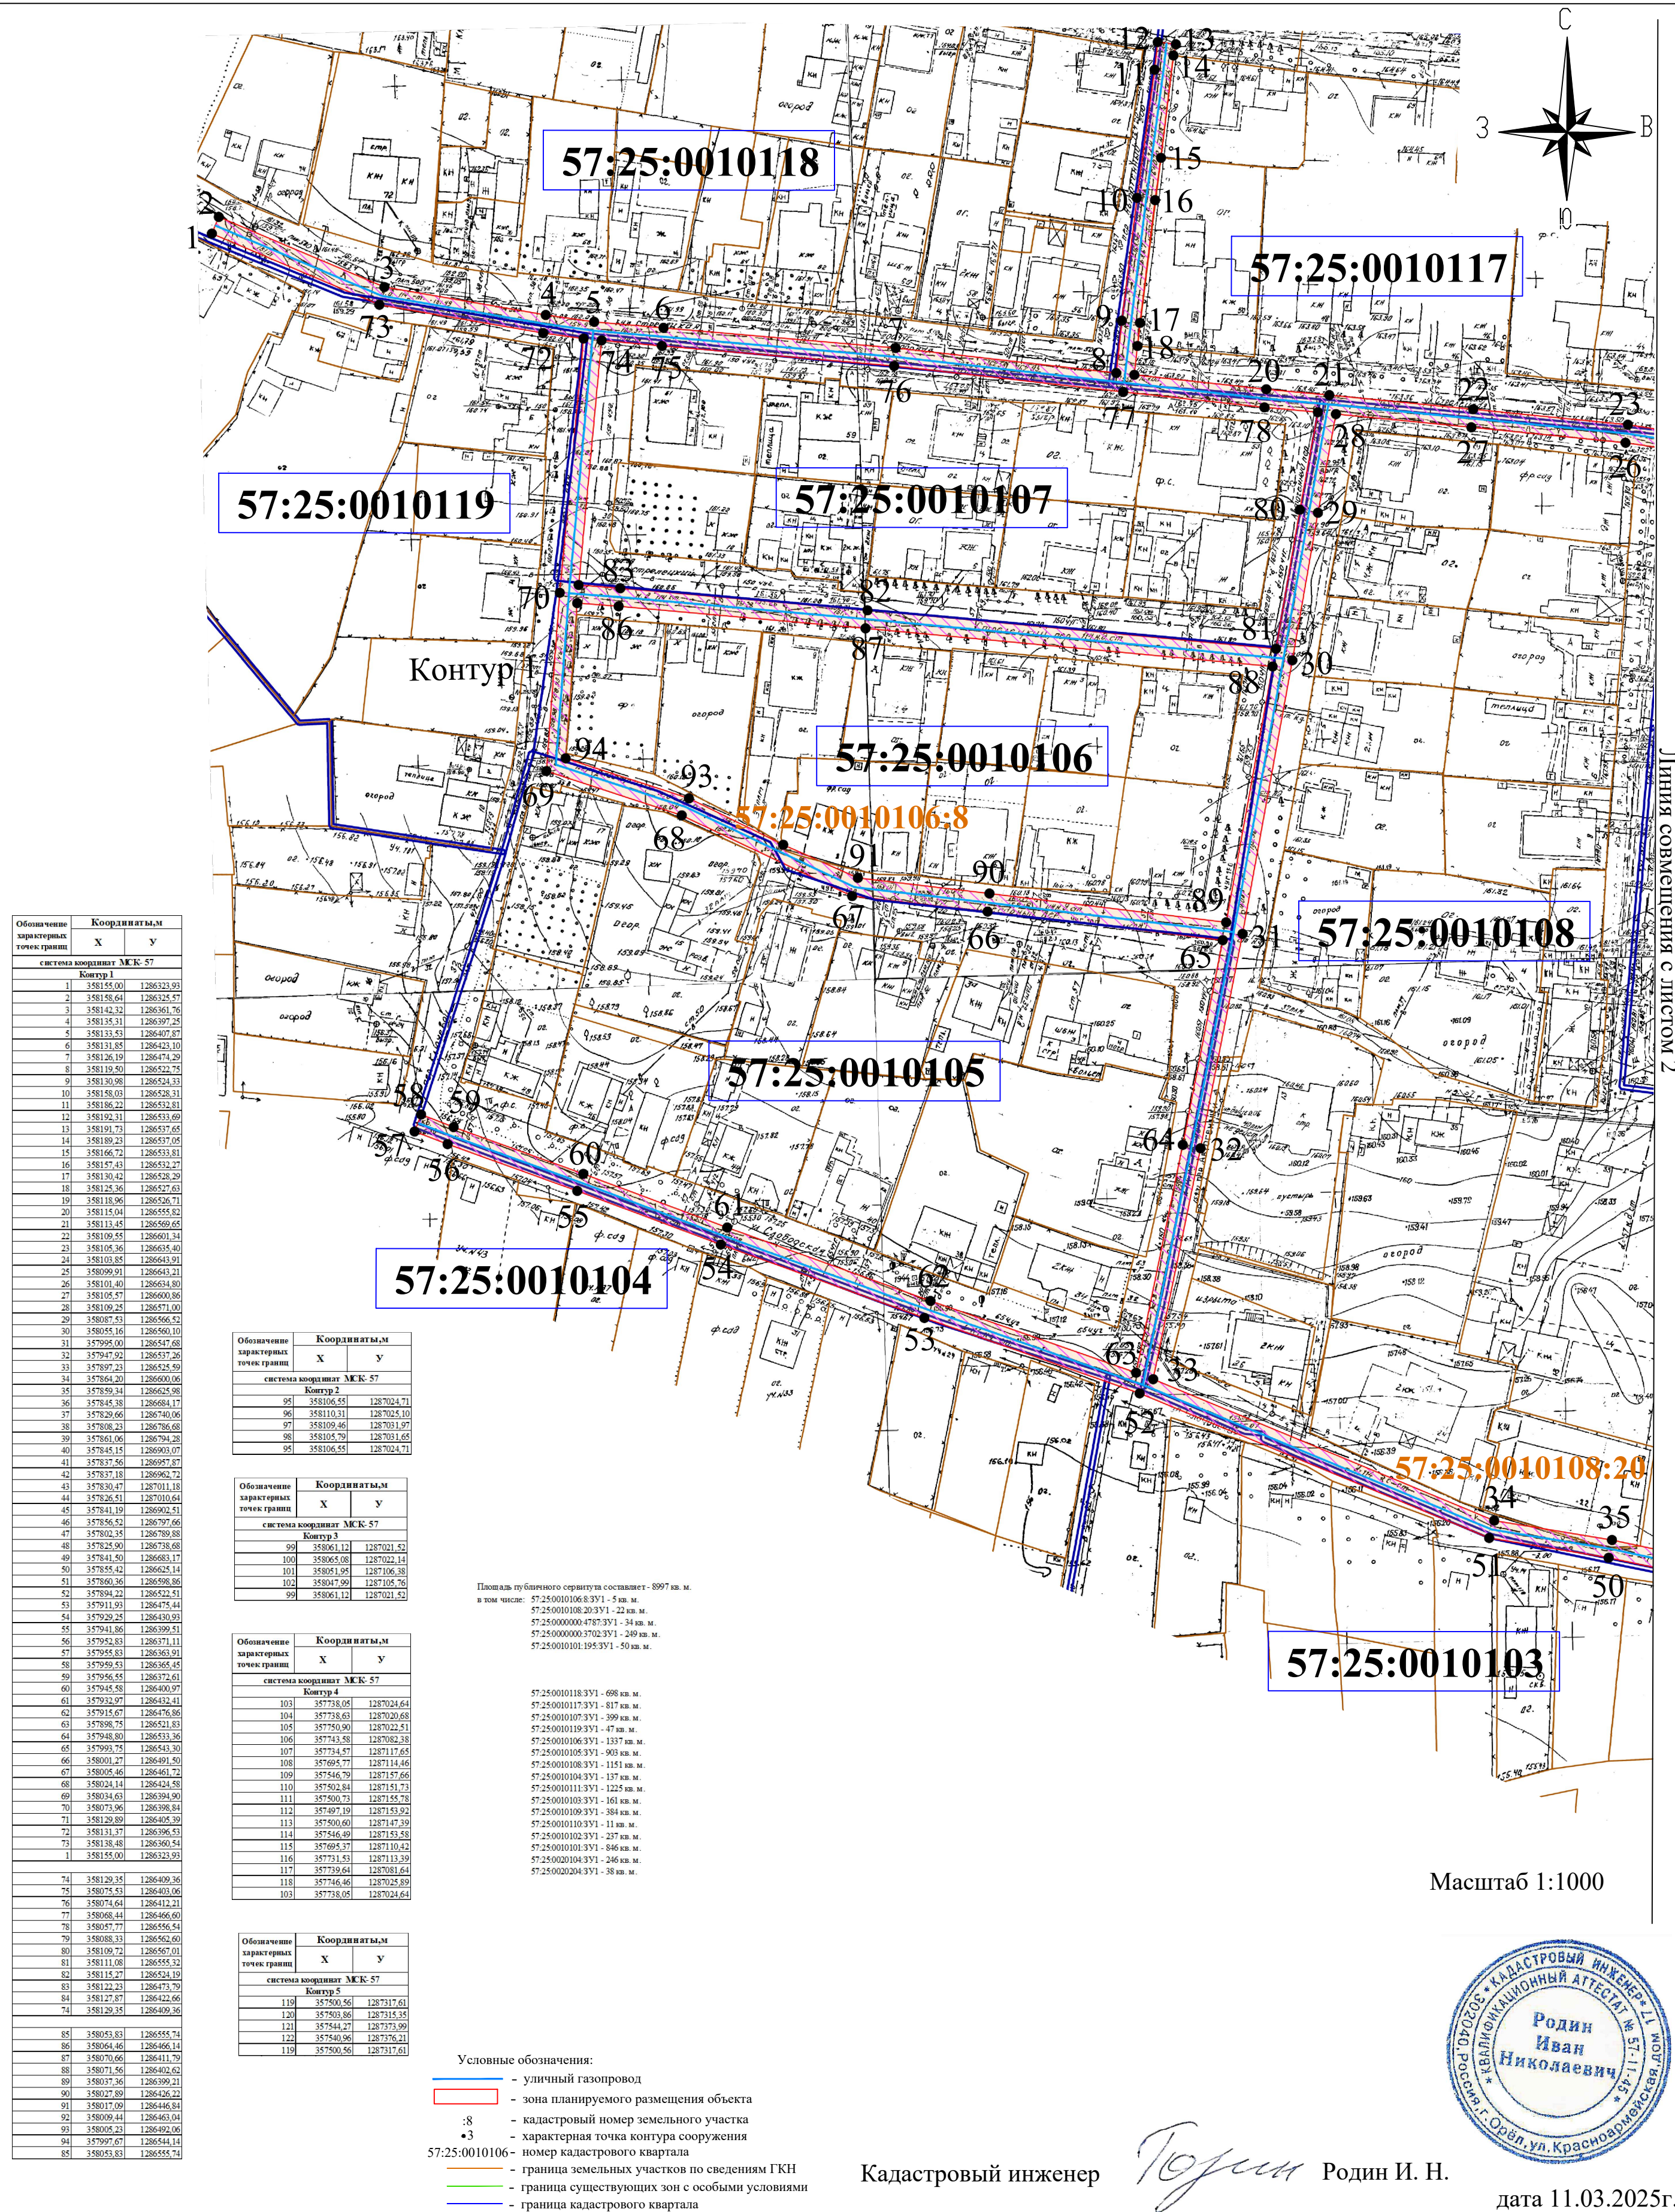

Обозначение характерных точек границ	Координаты	
	X	Y
система координат МСК-57		
Контур 1		
1	358155.00	1286323.93
2	358158.64	1286325.57
3	358123.22	1286361.76
4	358135.31	1286397.25
5	358133.53	1286407.87
6	358131.85	1286423.10
7	358126.19	1286474.29
8	358119.50	1286522.72
9	358130.98	1286524.33
10	358158.03	1286528.31
11	358186.22	1286532.81
12	358192.31	1286533.69
13	358191.73	1286537.65
14	358189.23	1286537.05
15	358166.72	1286533.81
16	358187.43	1286532.27
17	358130.42	1286528.29
18	358125.36	1286527.63
19	358118.96	1286528.71
20	358115.04	1286535.82
21	358113.45	1286569.65
22	358109.55	1286601.34
23	358105.36	1286635.40
24	358103.85	1286643.91
25	358099.90	1286658.21
26	358101.40	1286654.80
27	358105.57	1286600.86
28	358109.25	1286571.00
29	358087.53	1286566.52
30	358055.16	1286560.10
31	357995.00	1286547.68
32	357947.92	1286537.26
33	357897.23	1286525.59
34	357864.20	1286600.06
35	357859.34	1286625.98
36	357845.38	1286684.17
37	357838.66	1286700.06
38	357808.23	1286786.68
39	357861.06	1286794.28
40	357845.15	1286903.07
41	357837.56	1286977.87
42	357837.18	1286982.72
43	357836.47	1287011.15
44	357826.51	1287010.64
45	357841.19	1286902.51
46	357856.52	1286797.66
47	357802.55	1286789.88
48	357825.90	1286738.68
49	357841.50	1286683.17
50	357855.42	1286625.14
51	357860.36	1286598.86
52	357894.22	1286522.51
53	357911.93	1286475.44
54	357929.25	1286430.89
55	357941.86	1286399.51
56	357952.83	1286371.11
57	357955.83	1286363.91
58	357959.53	1286365.45
59	357956.64	1286372.61
60	357945.58	1286400.97
61	357932.97	1286432.41
62	357915.67	1286476.86
63	357898.75	1286521.83
64	357948.80	1286533.36
65	357990.75	1286543.30
66	358001.27	1286481.50
67	358005.46	1286461.72
68	358024.14	1286424.58
69	358034.63	1286394.90
70	358075.96	1286398.84
71	358128.89	1286455.39
72	358131.37	1286396.53
73	358138.48	1286360.54
74	358155.00	1286323.93
75	358139.35	1286409.36
76	358075.53	1286403.06
77	358074.64	1286412.21
78	358068.44	1286466.60
79	358057.77	1286556.54
80	358088.33	1286562.60
81	358109.72	1286567.01
82	358111.08	1286555.52
83	358115.27	1286524.19
84	358122.23	1286473.79
85	358127.87	1286422.66
86	358129.35	1286409.36
87	358070.66	1286411.79
88	358071.56	1286402.62
89	358073.46	1286399.21
90	358027.89	1286426.22
91	358017.09	1286446.84
92	358009.44	1286463.04
93	358005.23	1286492.06
94	357997.67	1286544.14
95	358043.83	1286555.74

Обозначение характерных точек границ	Координаты	
	X	Y
система координат МСК-57		
Контур 2		
96	358106.45	1287024.71
97	358110.31	1287025.10
98	358109.46	1287031.97
99	358105.79	1287031.65
100	358106.51	1287024.71
Контур 3		
101	358061.12	1287021.42
102	358065.08	1287022.14
103	358051.95	1287106.38
104	358047.99	1287105.76
105	358061.12	1287021.42
Контур 4		
106	357738.05	1287024.68
107	357738.63	1287020.68
108	357750.90	1287022.51
109	357743.58	1287082.38
110	357734.57	1287117.65
111	357691.77	1287114.46
112	357546.79	1287157.66
113	357502.84	1287151.73
114	357500.73	1287155.78
115	357497.19	1287153.92
116	357500.60	1287147.39
117	357546.49	1287153.58
118	357695.37	1287110.42
119	357731.53	1287113.39
120	357739.64	1287081.64
121	357746.46	1287025.89
122	357738.05	1287024.64
Контур 5		
123	357500.56	1287317.61
124	357503.86	1287315.35
125	357544.27	1287373.99
126	357546.49	1287376.21
127	357500.56	1287317.61

Площадь публичного сервитута составляет - 8997 кв. м.
в том числе: 57:25:0010106:8:3У1 - 5 кв. м.
57:25:0010108:20:3У1 - 22 кв. м.
57:25:0000000:4787:3У1 - 34 кв. м.
57:25:0000000:3702:3У1 - 249 кв. м.
57:25:0010101:195:3У1 - 50 кв. м.

57:25:0010118:3У1 - 698 кв. м.
57:25:0010117:3У1 - 817 кв. м.
57:25:0010107:3У1 - 390 кв. м.
57:25:0010119:3У1 - 47 кв. м.
57:25:0010106:3У1 - 1337 кв. м.
57:25:0010105:3У1 - 903 кв. м.
57:25:0010108:3У1 - 1151 кв. м.
57:25:0010104:3У1 - 127 кв. м.
57:25:0010111:3У1 - 1225 кв. м.
57:25:0010103:3У1 - 161 кв. м.
57:25:0010109:3У1 - 384 кв. м.
57:25:0010110:3У1 - 11 кв. м.
57:25:0010102:3У1 - 237 кв. м.
57:25:0010101:3У1 - 846 кв. м.
57:25:0020104:3У1 - 246 кв. м.
57:25:0020204:3У1 - 38 кв. м.

- Условные обозначения:
- улочный газопровод
 - зона планируемого размещения объекта
 - :8 — кадастровый номер земельного участка
 - 3 — характерная точка контура сооружения
 - 57:25:0010106 — номер кадастрового квартала
 - граница земельных участков по сведениям ГКН
 - граница существующих зон с особыми условиями
 - граница кадастрового квартала

Кадастровый инженер

Родин И. Н.

Масштаб 1:1000



дата 11.03.2025г.


Схема расположения публичного сервитута в отношении части земельных участков с КН 57:25:0010106:8, 57:25:0010108:20, 57:25:0000000:4787, 57:25:0000000:3702, 57:25:0010101:195 и на кадастровый квартал № 57:25:0010118, 57:25:0010117, 57:25:0010107, 57:25:0010119, 57:25:0010106, 57:25:0010105, 57:25:0010108, 57:25:0010104, 57:25:0010103, 57:25:0010109, 57:25:0010110, 57:25:0020104, 57:25:0020204 установленного в целях обслуживания газопровода г. Орёл, ул. Тюленина, ул. Колхозная, ул.2-я Пушкарная, ул. Генерала Родина, пер. Кавказский, ул. Сибирская, ул. Украинская, ул. Стрелецкая, ул. Слободская

Условный номер земельного участка для установления публичного сервитута № 57:25:0000000:3У1

Местоположение: Российская Федерация, г. Орёл, ул. Тюленина, ул. Колхозная, ул.2-я Пушкарная, ул. Генерала Родина, пер. Кавказский, ул. Сибирская, ул. Украинская, ул. Стрелецкая, ул. Слободская

Площадь земельного участка для установления публичного сервитута 8997 кв. м.

Линия совмещения с листом 1

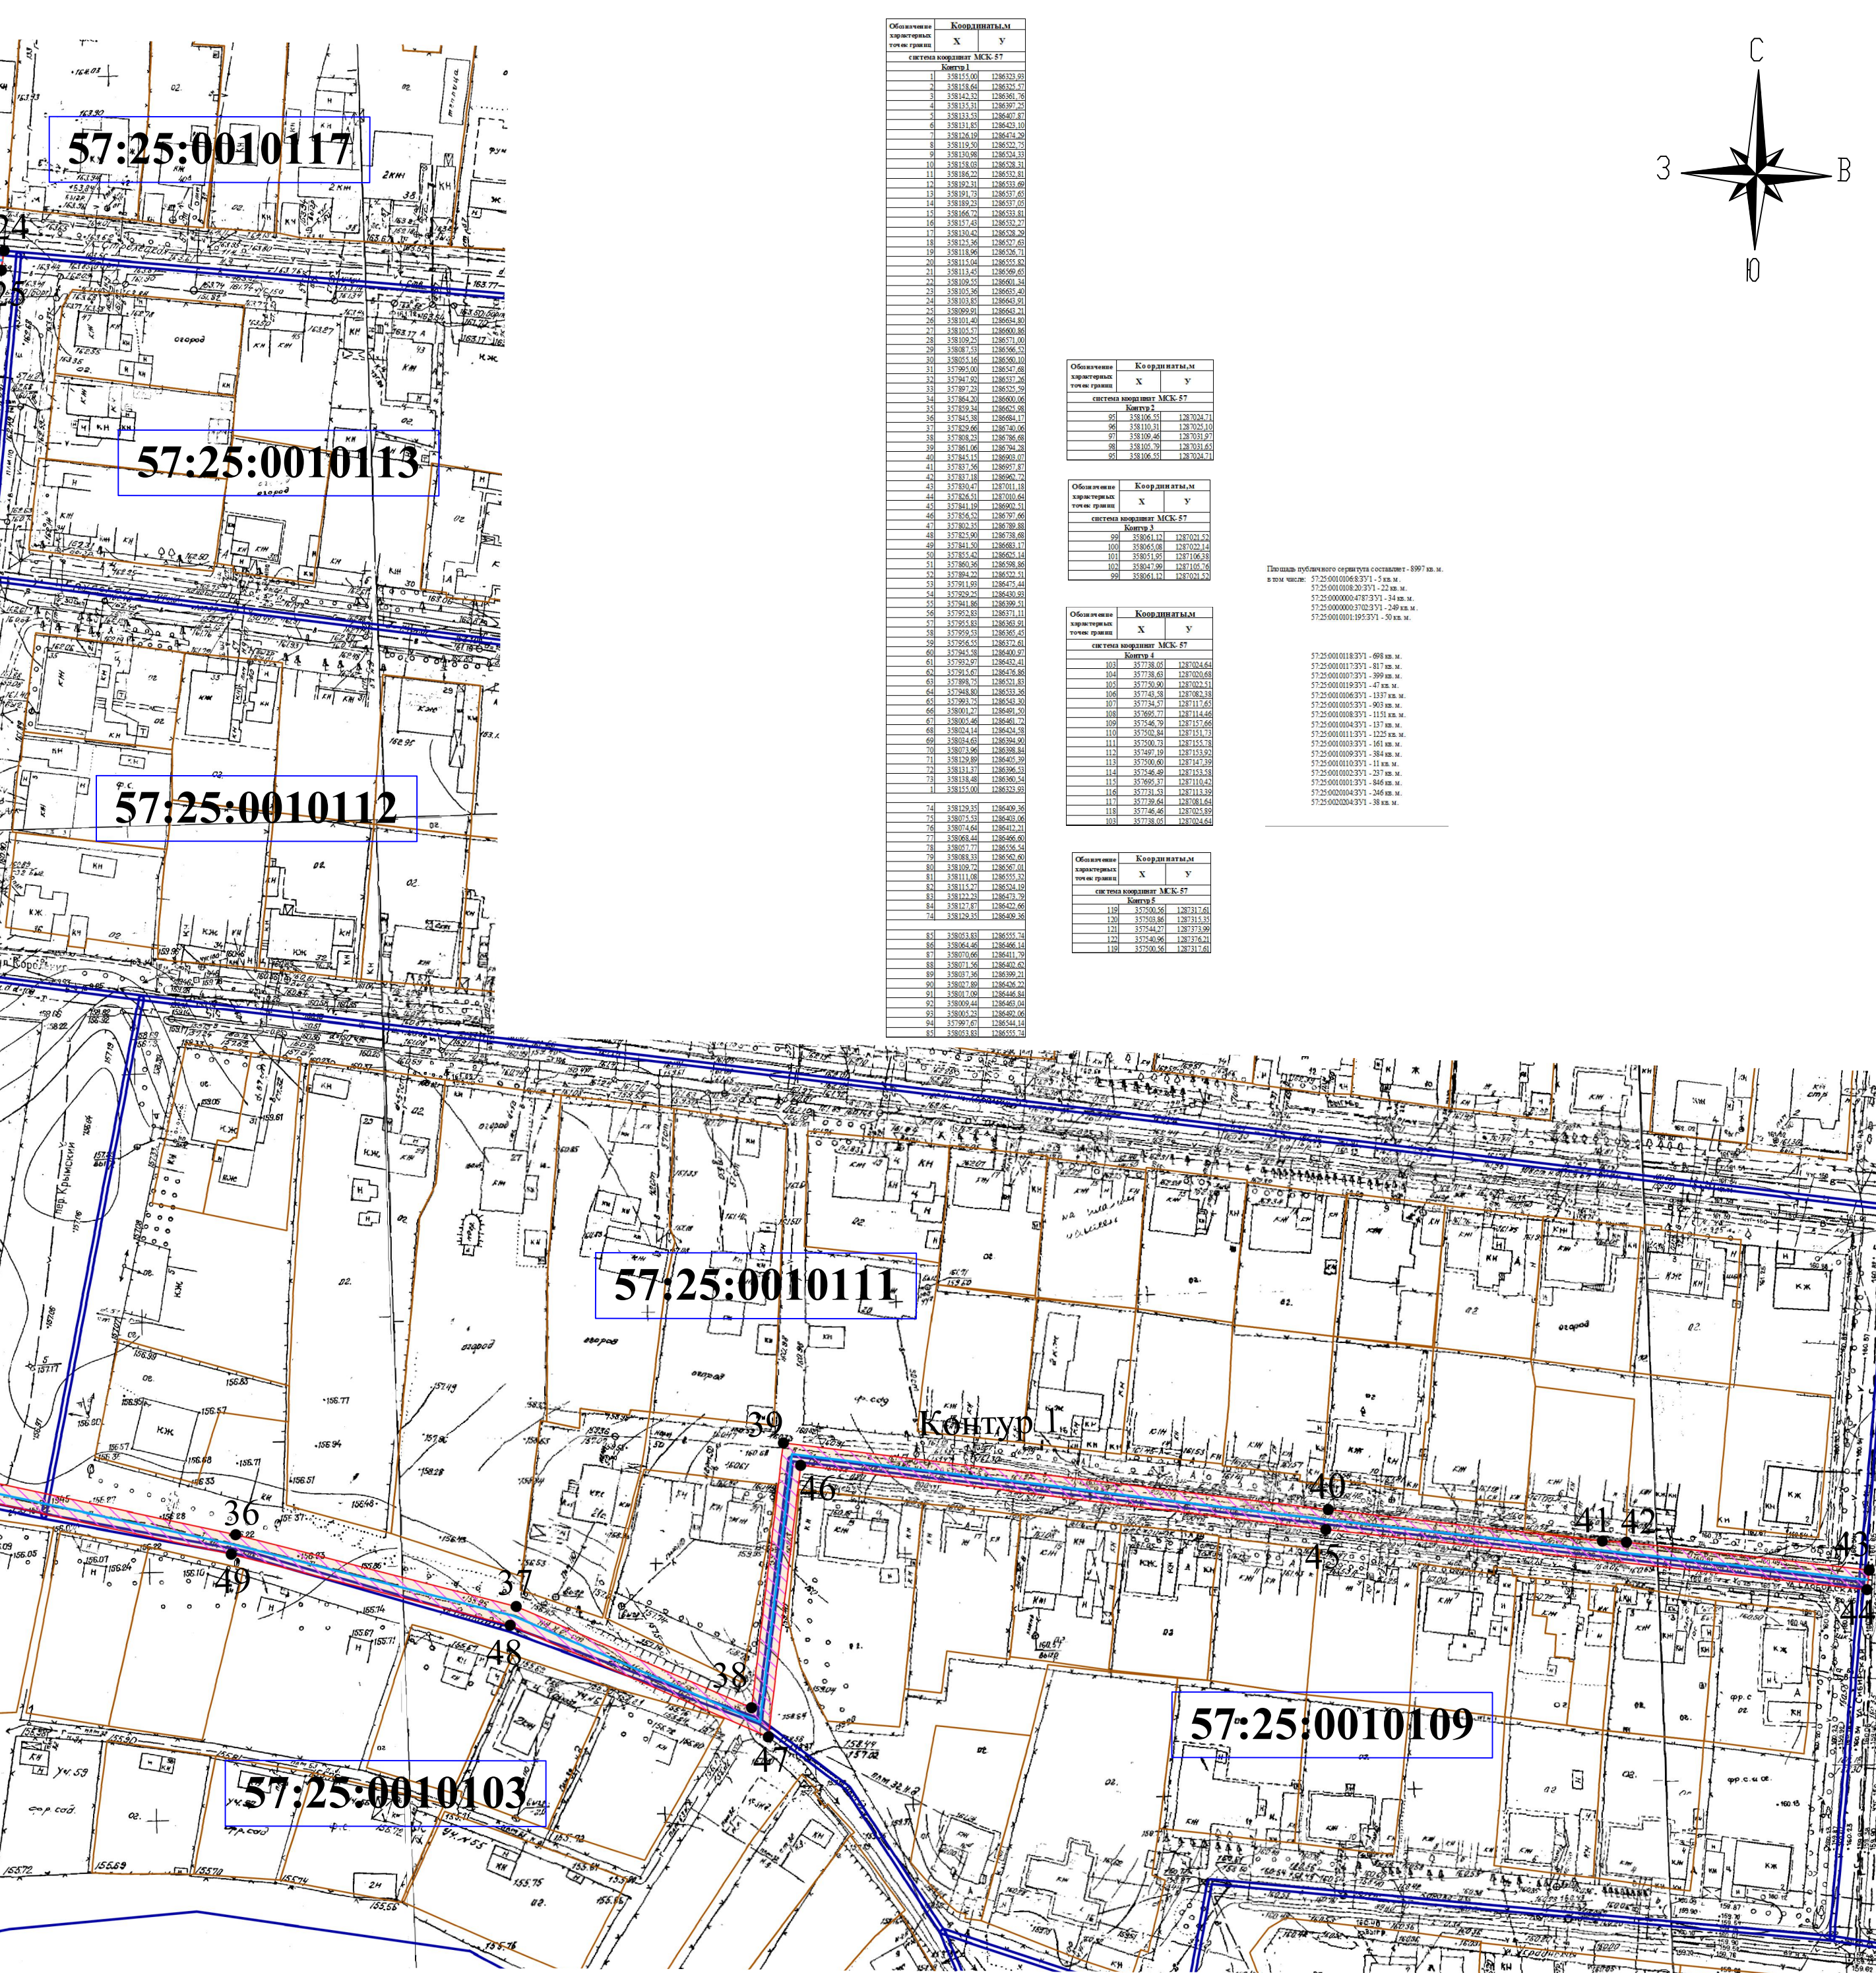

Обозначение картежной точки границ	Координаты	
	X	Y
система координат МСК-57		
Квартал 1		
1	358153.00	1280323.00
2	358153.00	1280323.00
3	358142.32	1280361.76
4	358133.03	1280397.07
5	358133.03	1280407.81
6	358133.03	1280420.00
7	358144.02	1280451.00
8	358119.00	1280522.70
9	358133.00	1280534.00
10	358153.00	1280528.31
11	358153.00	1280532.81
12	358153.00	1280533.00
13	358153.00	1280537.00
14	358153.00	1280537.00
31	357985.00	1280547.00
32	357985.00	1280547.00
Обозначение картежной точки границ	Координаты	
	X	Y
система координат МСК-57		
Квартал 2		
91	358153.00	1280323.00
92	358153.00	1280323.00
93	358142.32	1280361.76
94	358133.03	1280397.07
95	358133.03	1280407.81
96	358133.03	1280420.00
97	358144.02	1280451.00
98	358119.00	1280522.70
99	358133.00	1280534.00
100	358153.00	1280528.31

Обозначение картежной точки границ	Координаты	
	X	Y
система координат МСК-57		
Квартал 3		
101	358153.00	1280323.00
102	358153.00	1280323.00
103	358142.32	1280361.76
104	358133.03	1280397.07
105	358133.03	1280407.81
106	358133.03	1280420.00
107	358144.02	1280451.00
108	358119.00	1280522.70
109	358133.00	1280534.00
110	358153.00	1280528.31

Обозначение картежной точки границ	Координаты	
	X	Y
система координат МСК-57		
Квартал 4		
111	357985.00	1280547.00
112	357985.00	1280547.00
Обозначение картежной точки границ	Координаты	
	X	Y
система координат МСК-57		
Квартал 5		
121	357985.00	1280547.00
122	357985.00	1280547.00
Площадь публичного сервитута составляет - 8997 кв. м.
в том числе: 57:25:0000000:3У1 - 5 кв. м.
57:25:0000000:3У2 - 22 кв. м.
57:25:0000000:3У3 - 34 кв. м.
57:25:0000000:3У4 - 240 кв. м.
57:25:0000000:3У5 - 50 кв. м.

57:25:0010118 - 69 кв. м.
57:25:0010119 - 41 кв. м.
57:25:0010120 - 39 кв. м.
57:25:0010121 - 47 кв. м.
57:25:0010122 - 137 кв. м.
57:25:0010123 - 90 кв. м.
57:25:0010124 - 115 кв. м.
57:25:0010125 - 125 кв. м.
57:25:0010126 - 101 кв. м.
57:25:0010127 - 38 кв. м.
57:25:0010128 - 11 кв. м.
57:25:0010129 - 27 кв. м.
57:25:0010130 - 84 кв. м.
57:25:0010131 - 34 кв. м.
57:25:0010132 - 38 кв. м.

- Условные обозначения:
- уличный газопровод
 - зона планируемого размещения объекта
 - 8 - кадастровый номер земельного участка
 - 3 - характерная точка контура сооружения
 - 57:25:0010106 - номер кадастрового квартала
 - граница земельных участков по сведениям ГКН
 - граница существующих зон с особыми условиями
 - граница кадастрового квартала

Кадастровый инженер

Родин И. Н.

Родин И. Н.

дата 11.03.2025г.


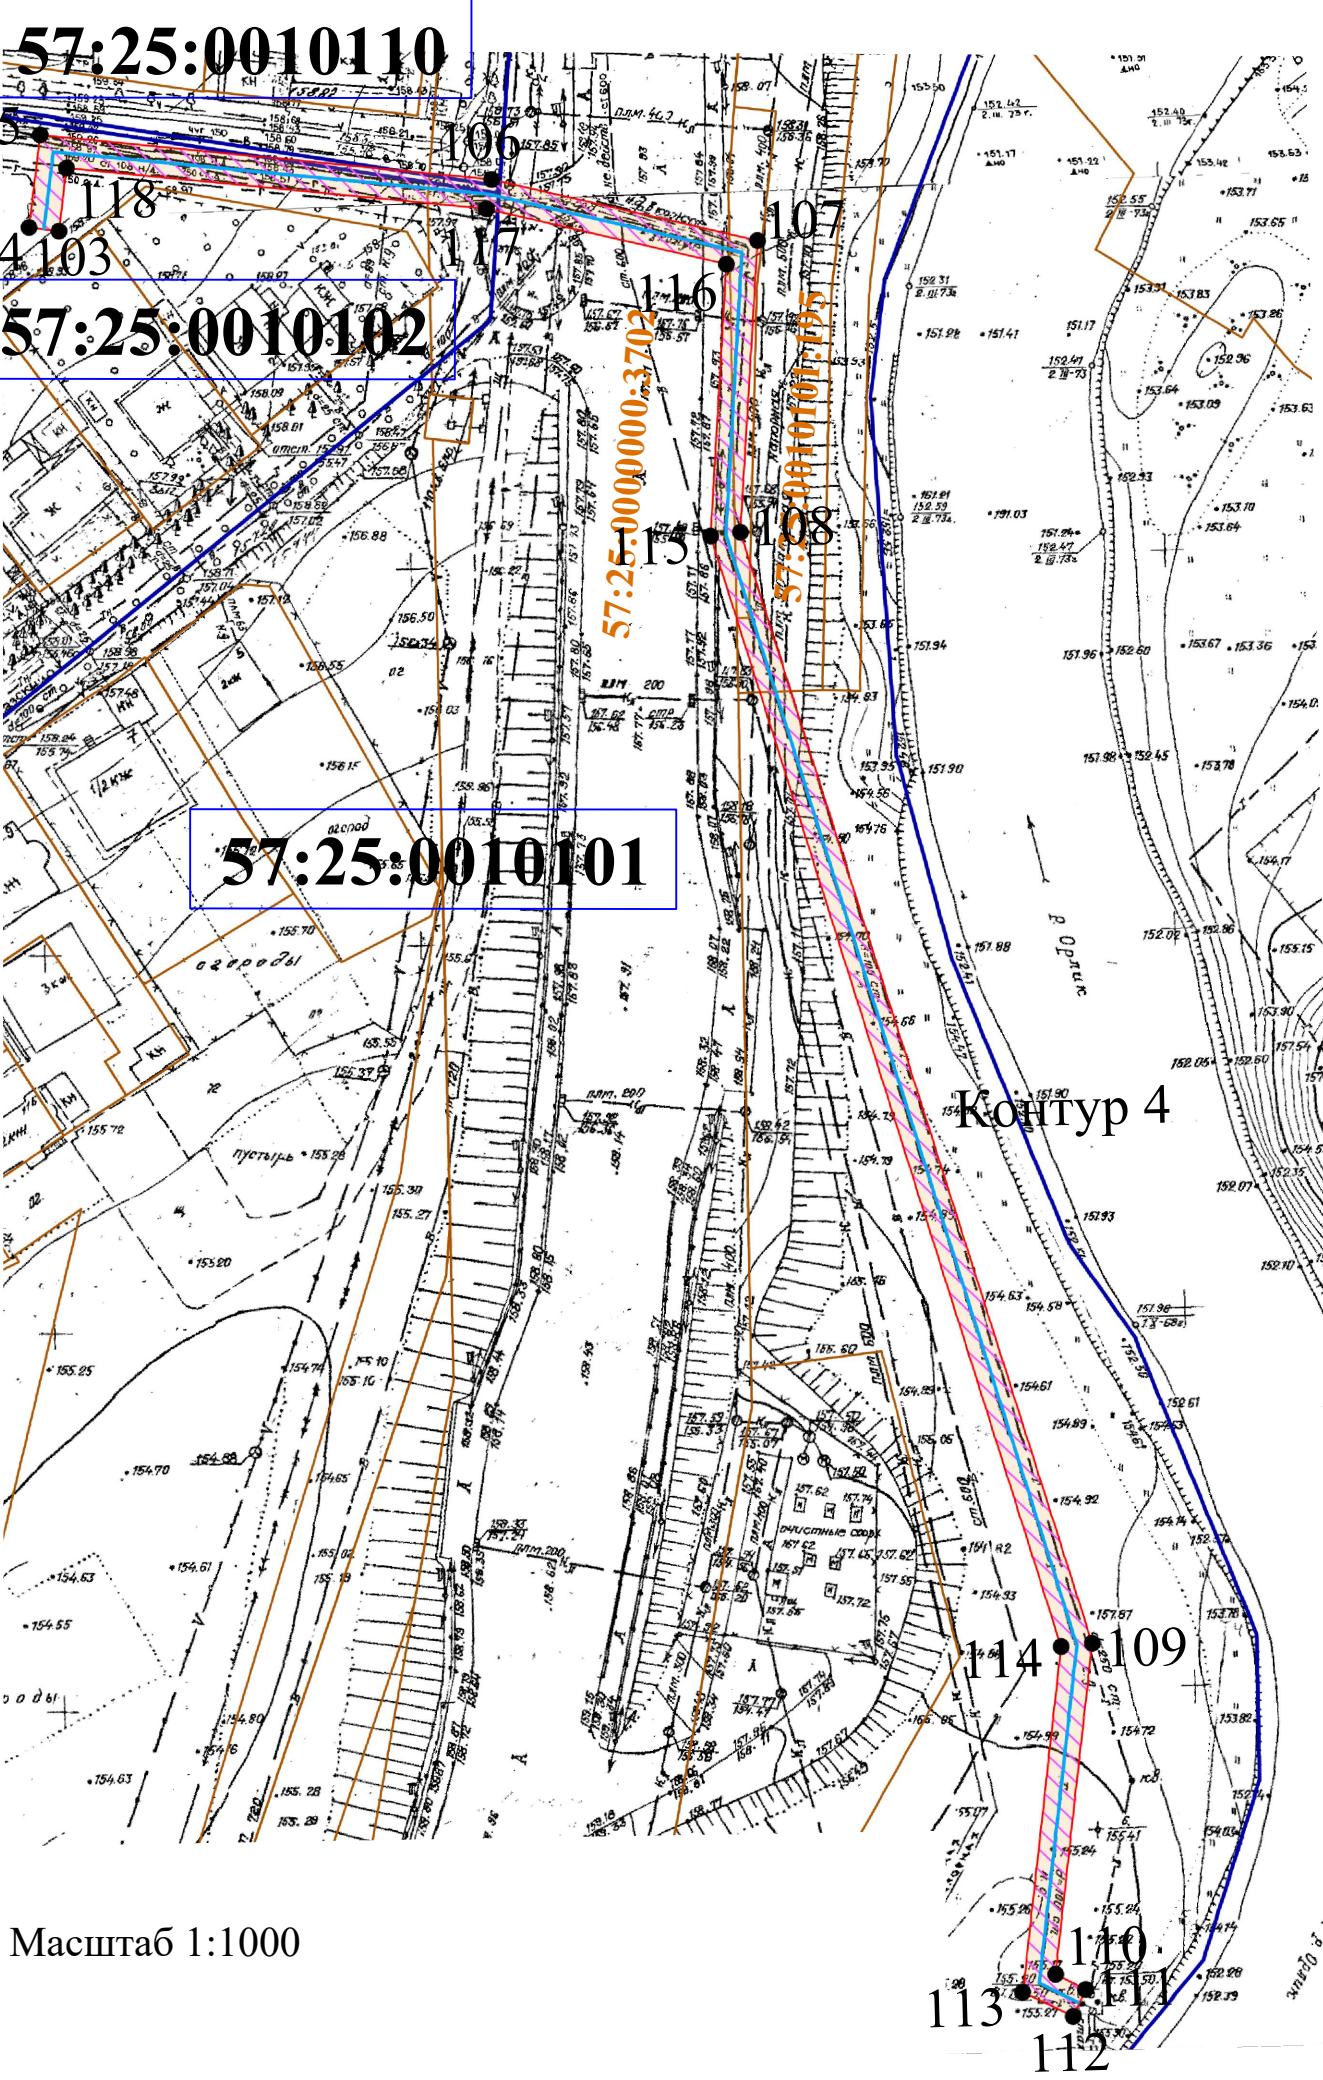


Схема расположения публичного сервитута в отношении части земельных участков с КН 57:25:0010106:8, 57:25:0010108:20, 57:25:0000000:4787, 57:25:0000000:3702, 57:25:0010101:195 и на кадастровый квартал № 57:25:0010118, 57:25:0010117, 57:25:0010107, 57:25:0010119, 57:25:0010106, 57:25:0010105, 57:25:0010108, 57:25:0010104, 57:25:0010111, 57:25:0010103, 57:25:0010109, 57:25:0010110, 57:25:0010102, 57:25:0010101, 57:25:0020104, 57:25:0020204 установленного в целях обслуживания газопровода г. Орёл, ул. Тюленина, ул. Колхозная, ул.2-я Пушкарная, ул. Генерала Родина, пер. Кавказский, ул. Сибирская, ул. Украинская, ул. Стрелецкая, ул. Слободская

Условный номер земельного участка для установления публичного сервитута № 57:25:0000000:3У1

Местоположение: Российская Федерация, г. Орёл, ул. Тюленина, ул. Колхозная, ул.2-я Пушкарная, ул. Генерала Родина, пер. Кавказский, ул. Сибирская, ул. Украинская, ул. Стрелецкая, ул. Слободская

Площадь земельного участка для установления публичного сервитута 8997 кв. м.

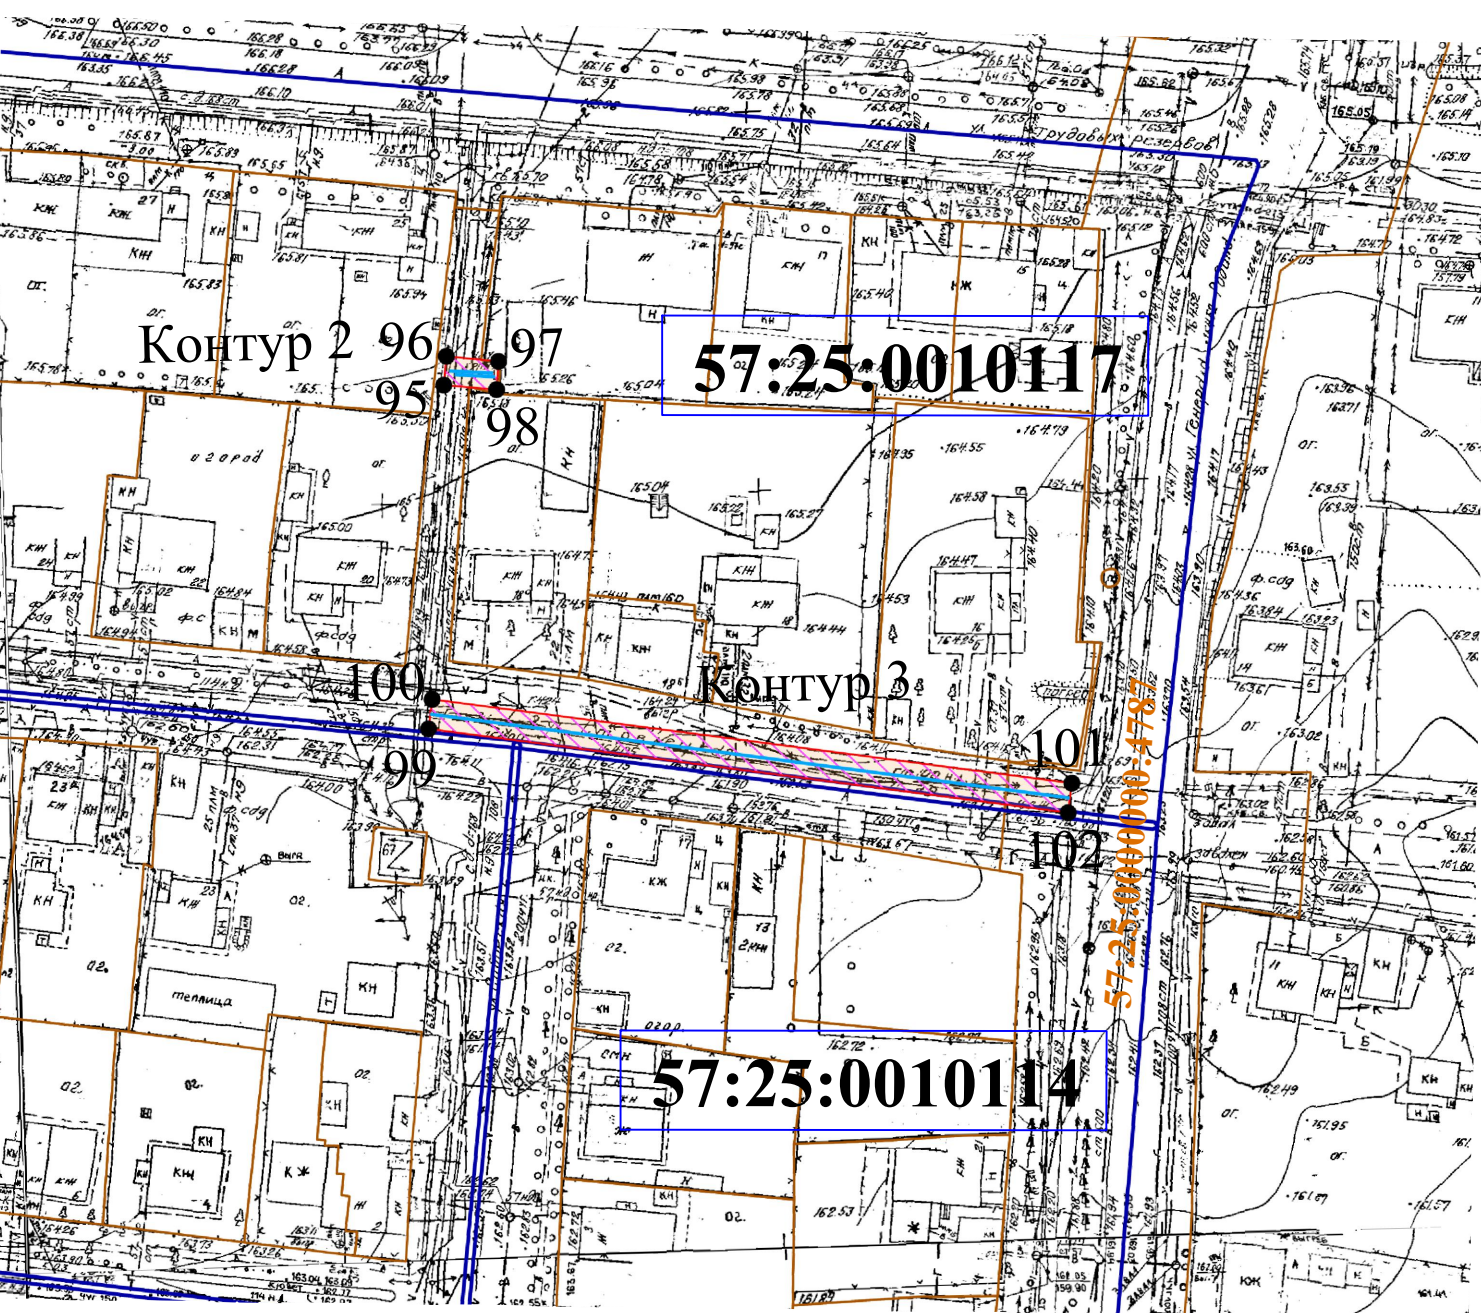

Масштаб 1:1000

- Условные обозначения:
- улличный газопровод
 - зона планируемого размещения объекта
 - кадастровый номер земельного участка
 - характеристическая точка контура сооружения
 - номер кадастрового квартала
 - граница земельных участков по сведениям ГКН
 - граница существующих зон с особыми условиями
 - граница кадастрового квартала

Кадастровый инженер

Родин И. Н.

дата 11.03.2025г.

Обозначение характерных точек границ	Координатам	
	X	Y
система координат МСК-57		
Контур 1		
1	358155.00	1286323.95
2	358158.64	1286325.47
3	358142.32	1286361.76
4	358135.31	1286397.25
5	358133.53	1286407.87
6	358131.85	1286423.10
7	358126.19	1286474.29
8	358119.50	1286522.75
9	358130.98	1286524.33
10	358158.03	1286528.31
11	358186.22	1286532.81
12	358192.31	1286533.69
13	358191.73	1286537.65
14	358189.23	1286537.05
15	358166.72	1286533.81
16	358157.43	1286532.27
17	358130.42	1286528.29
18	358125.36	1286527.63
19	358118.96	1286526.71
20	358115.04	1286555.82
21	358113.45	1286569.65
22	358109.55	1286601.34
23	358105.36	1286635.40
24	358103.85	1286643.91
25	358099.91	1286643.21
26	358101.40	1286634.80
27	358105.57	1286600.86
28	358109.25	1286571.00
29	358087.53	1286566.52
30	358099.16	1286560.10
31	357995.00	1286547.68
32	357947.92	1286537.26
33	357897.23	1286525.59
34	357864.20	1286600.06
35	357859.34	1286625.98
36	357845.38	1286684.17
37	357829.66	1286740.06
38	357808.23	1286786.68
39	357861.06	1286794.28
40	357845.15	1286903.07
41	357837.56	1286957.87
42	357837.18	1286962.72
43	357830.47	1287011.18
44	357826.51	1287010.64
45	357841.19	1286902.51
46	357856.52	1286797.66
47	357802.36	1286789.88
48	357825.36	1286758.68
49	357841.50	1286683.17
50	357855.42	1286625.14
51	357860.36	1286598.86
52	357894.22	1286522.51
53	357911.91	1286475.44
54	357929.25	1286430.93
55	357941.86	1286399.51
56	357952.83	1286371.11
57	357955.83	1286363.91
58	357949.53	1286385.45
59	357946.45	1286372.61
60	357945.58	1286400.97
61	357932.97	1286432.41
62	357915.67	1286476.86
63	357898.75	1286521.83
64	357848.80	1286533.26
65	357992.75	1286543.30
66	358001.27	1286491.50
67	358005.46	1286461.72
68	358024.14	1286424.58
69	358034.63	1286394.90
70	358073.96	1286398.64
71	358120.89	1286405.39
72	358131.57	1286396.53
73	358138.48	1286360.54
74	358155.00	1286323.95
75	358120.35	1286409.36
76	358075.53	1286403.06
77	358074.64	1286412.21
78	358068.44	1286466.60
79	358057.77	1286556.54
80	358048.33	1286562.60
81	358109.72	1286567.01
82	358111.08	1286555.32
83	358115.27	1286524.19
84	358122.23	1286473.79
85	358127.87	1286422.66
86	358129.35	1286409.36
87	358053.83	1286555.74
88	358064.46	1286466.14
89	358070.66	1286411.79
90	358071.56	1286402.62
91	358037.36	1286399.21
92	358027.89	1286426.22
93	358017.09	1286446.84
94	358009.44	1286463.04
95	358005.23	1286492.06
96	357997.67	1286544.14
97	358053.83	1286555.74

Обозначение характерных точек границ	Координатам	
	X	Y
система координат МСК-57		
Контур 2		
95	358106.55	1287024.71
96	358110.31	1287025.10
97	358109.46	1287031.97
98	358105.79	1287031.65
99	358106.55	1287024.71

Обозначение характерных точек границ	Координатам	
	X	Y
система координат МСК-57		
Контур 3		
99	358061.12	1287021.52
100	358065.08	1287022.14
101	358051.95	1287106.38
102	358047.99	1287105.76
99	358061.12	1287021.52

Обозначение характерных точек границ	Координатам	
	X	Y
система координат МСК-57		
Контур 4		
103	357738.05	1287024.64
104	357738.63	1287020.68
105	357740.90	1287022.51
106	357743.58	1287082.38
107	357743.57	1287117.65
108	357695.77	1287114.46
109	357467.79	1287157.66
110	357502.84	1287151.73
111	357500.73	1287155.78
112	357497.19	1287153.92
113	357500.60	1287147.39
114	357546.69	1287153.89
115	357695.37	1287110.42
116	357731.53	1287113.39
117	357739.64	1287081.64
118	357746.46	1287025.89
103	357738.05	1287024.64

Обозначение характерных точек границ	Координатам	
	X	Y
система координат МСК-57		
Контур 5		
119	357500.56	1287217.61
120	357503.86	1287315.35
121	357544.27	1287373.99
122	357540.96	1287376.81
119	357500.56	1287217.61

Площадь публичного сервитута составляет - 8997 кв. м.
в том числе: 57:25:0010106:8:3У1 - 22 кв. м.
57:25:0000000:4787:3У1 - 34 кв. м.
57:25:0000000:3702:3У1 - 249 кв. м.
57:25:0010101:195:3У1 - 50 кв. м.

57:25:0010118:3У1 - 698 кв. м.
57:25:0010113:3У1 - 617 кв. м.
57:25:0010107:3У1 - 399 кв. м.
57:25:0010119:3У1 - 47 кв. м.
57:25:0010106:3У1 - 1337 кв. м.
57:25:0010105:3У1 - 903 кв. м.
57:25:0010108:3У1 - 1151 кв. м.
57:25:0010104:3У1 - 137 кв. м.
57:25:0010113:3У1 - 1225 кв. м.
57:25:0010103:3У1 - 161 кв. м.
57:25:0010109:3У1 - 384 кв. м.
57:25:0010103:3У1 - 11 кв. м.
57:25:0010102:3У1 - 297 кв. м.
57:25:0010101:3У1 - 846 кв. м.
57:25:0010104:3У1 - 246 кв. м.
57:25:0020204:3У1 - 38 кв. м.

