


Схема расположения публичного сервитута в отношении части земельных участков с КН 57:25:0010224:30, 57:25:0000000:6607, 57:25:0010228:14, 57:25:0000000:5526, 57:25:0010225:3, 57:25:0010222:23, 57:25:0010223:52, 57:25:0010226:21, 57:25:0000000:4959, 57:25:0010502:16, 57:25:0010502:30, 57:25:0010507:214 и на кадастровый квартал № 57:25:0010224, установленного в целях обслуживания газопровода г. Орёл, ул. Салтыкова-Щедрина

Условный номер земельного участка для установления публичного сервитута № 57:25:0000000:ЗУ1

Местоположение: Российская Федерация, г. Орёл, ул. Салтыкова-Щедрина

Площадь земельного участка для установления публичного сервитута 5200 кв. м.

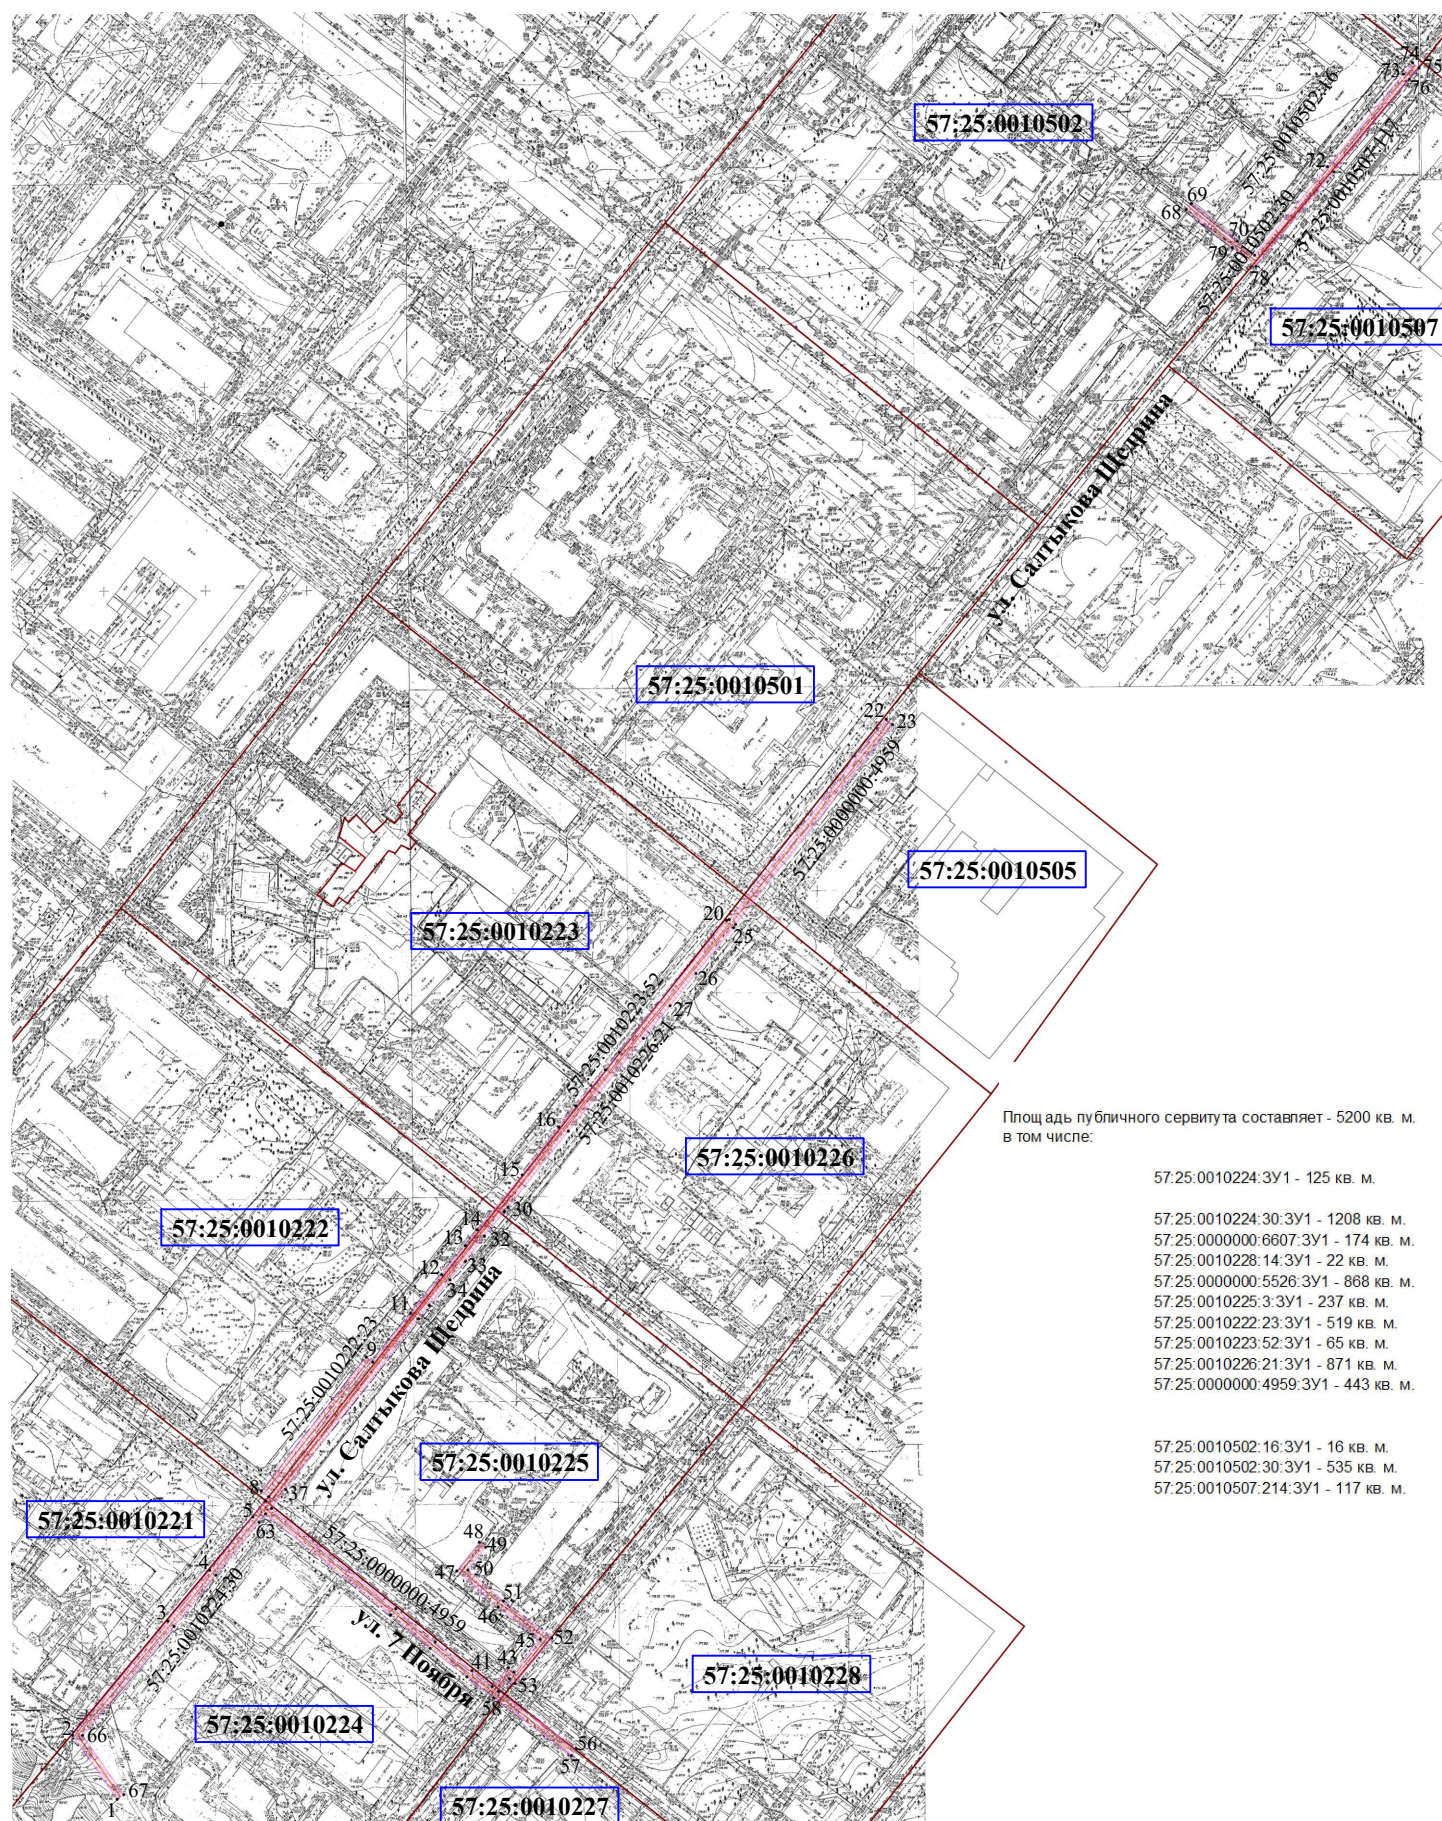

Обозначение характерных точек границы	Координаты, м	
	Х	У
система координат МСК- 57		
1	358206,64	1288567,18
2	358238,31	1288545,14
3	358294,37	1288592,10
4	358319,50	1288612,73
5	358345,67	1288633,90
6	358353,65	1288640,26
7	358355,66	1288641,85
8	358358,64	1288638,15
9	358424,56	1288689,87
10	358422,10	1288693,01
11	358446,01	1288711,69
12	358465,12	1288727,07
13	358479,40	1288738,70
14	358487,16	1288744,55
15	358514,26	1288766,69
16	358537,91	1288784,77
17	358548,22	1288793,12
18	358565,99	1288807,70
19	358574,75	1288814,41
20	358639,79	1288867,41
21	358640,19	1288868,63
22	358738,78	1288945,90
23	358736,32	1288949,04
24	358637,73	1288871,77
25	358636,08	1288870,75
26	358613,58	1288852,25
27	358597,67	1288839,53
28	358581,60	1288826,38
29	358635,89	1288789,37
30	358498,30	1288759,66
31	358496,25	1288757,90
32	358484,22	1288748,04
33	358471,73	1288738,64
34	358462,61	1288731,02
35	358450,02	1288720,86
36	358443,44	1288715,60
37	358359,24	1288650,22
38	358349,96	1288643,18
39	358300,51	1288704,36
40	358284,10	1288723,78
41	358270,02	1288741,88
42	358262,13	1288751,90
43	358271,50	1288759,86
44	358269,29	1288762,60
45	358285,32	1288775,58
46	358301,24	1288754,79
47	358319,13	1288734,45
48	358333,26	1288745,56
49	358330,78	1288748,70
50	358319,63	1288739,93
51	358304,34	1288757,33
52	358266,00	1288781,28
53	358263,65	1288763,18
54	358265,94	1288760,38
55	358259,70	1288755,09
56	358231,37	1288793,33
57	358228,15	1288790,95
58	358256,55	1288752,52
59	358266,88	1288739,42
60	358280,97	1288721,30
61	358297,43	1288701,82
62	358347,24	1288664,17
63	358343,19	1288637,04
64	358316,98	1288615,83
65	358291,81	1288595,16
66	358238,09	1288550,16
67	358208,92	1288570,46
1	358206,64	1288567,18

Обозначение характерных точек границ	Координаты, м	
	Х	У
система координат МСК- 67		
68	358990,00	1289093,75
69	358993,10	1289096,29
70	358974,42	1289119,02
71	358967,59	1289127,47
72	359011,18	1289163,39
73	359058,87	1289200,59
74	359062,40	1289205,26
75	359059,82	1289208,32
76	359054,31	1289203,67
77	359008,64	1289166,49
78	358961,99	1289128,03
79	358971,92	1289116,50
68	358990,00	1289093,75

Условные обозначения:

-  - уличный газопровод
-  - зона планируемого размещения объекта
- :214 - кадастровый номер земельного участка
- 3 - характерная точка контура сооружения
- 57:25:0010507 - номер кадастрового квартала
-  - граница земельных участков по сведениям ГКН
- - граница существующих зон с особыми условиями
-  - граница кадастрового квартала

Масштаб 1:10000

Кадастровый инженер

Юрий Родин И. Н.



дата 29.07.2025г.