

Схема расположения публичного сервитута в отношении части земельных участков с КН 57:25:0000000:3871, 57:25:0021801:1 (ЕЗП 57:25:0000000:6) и на кадастровые кварталы № 57:25:0021303, № 57:25:0021317, 57:10:0050101 установленного в целях обслуживания газопровода в г. Орёл, Кромское шоссе, ул. Комсомольская

Условный номер земельного участка для установления публичного сервитута № 57:00:0000000:3У1

Местоположение: Российская Федерация, Орловская область, г.Орёл

Площадь земельного участка для установления публичного сервитута 677 кв.м


Площадь публичного сервитута составляет - 677 кв.м

в том числе: 57:25:0000000:3871:3У1 - 100 кв.м
57:25:0021801:1:3У1 - 180 кв.м

57:25:0021303:3У1 - 174 кв.м
57:25:0021317:3У1 - 157 кв.м
57:10:0050101:3У1 - 66 кв.м



Обозначение характерных точек границ	Координаты,м	
	X	Y
система координат МСК- 57		
1	352746.31	1285258.72
2	352743.15	1285261.18
3	352722.06	1285234.08
4	352676.48	1285190.88
5	352626.33	1285139.44
6	352629.19	1285136.64
7	352679.28	1285188.04
8	352725.04	1285231.38
1	352746.31	1285258.72

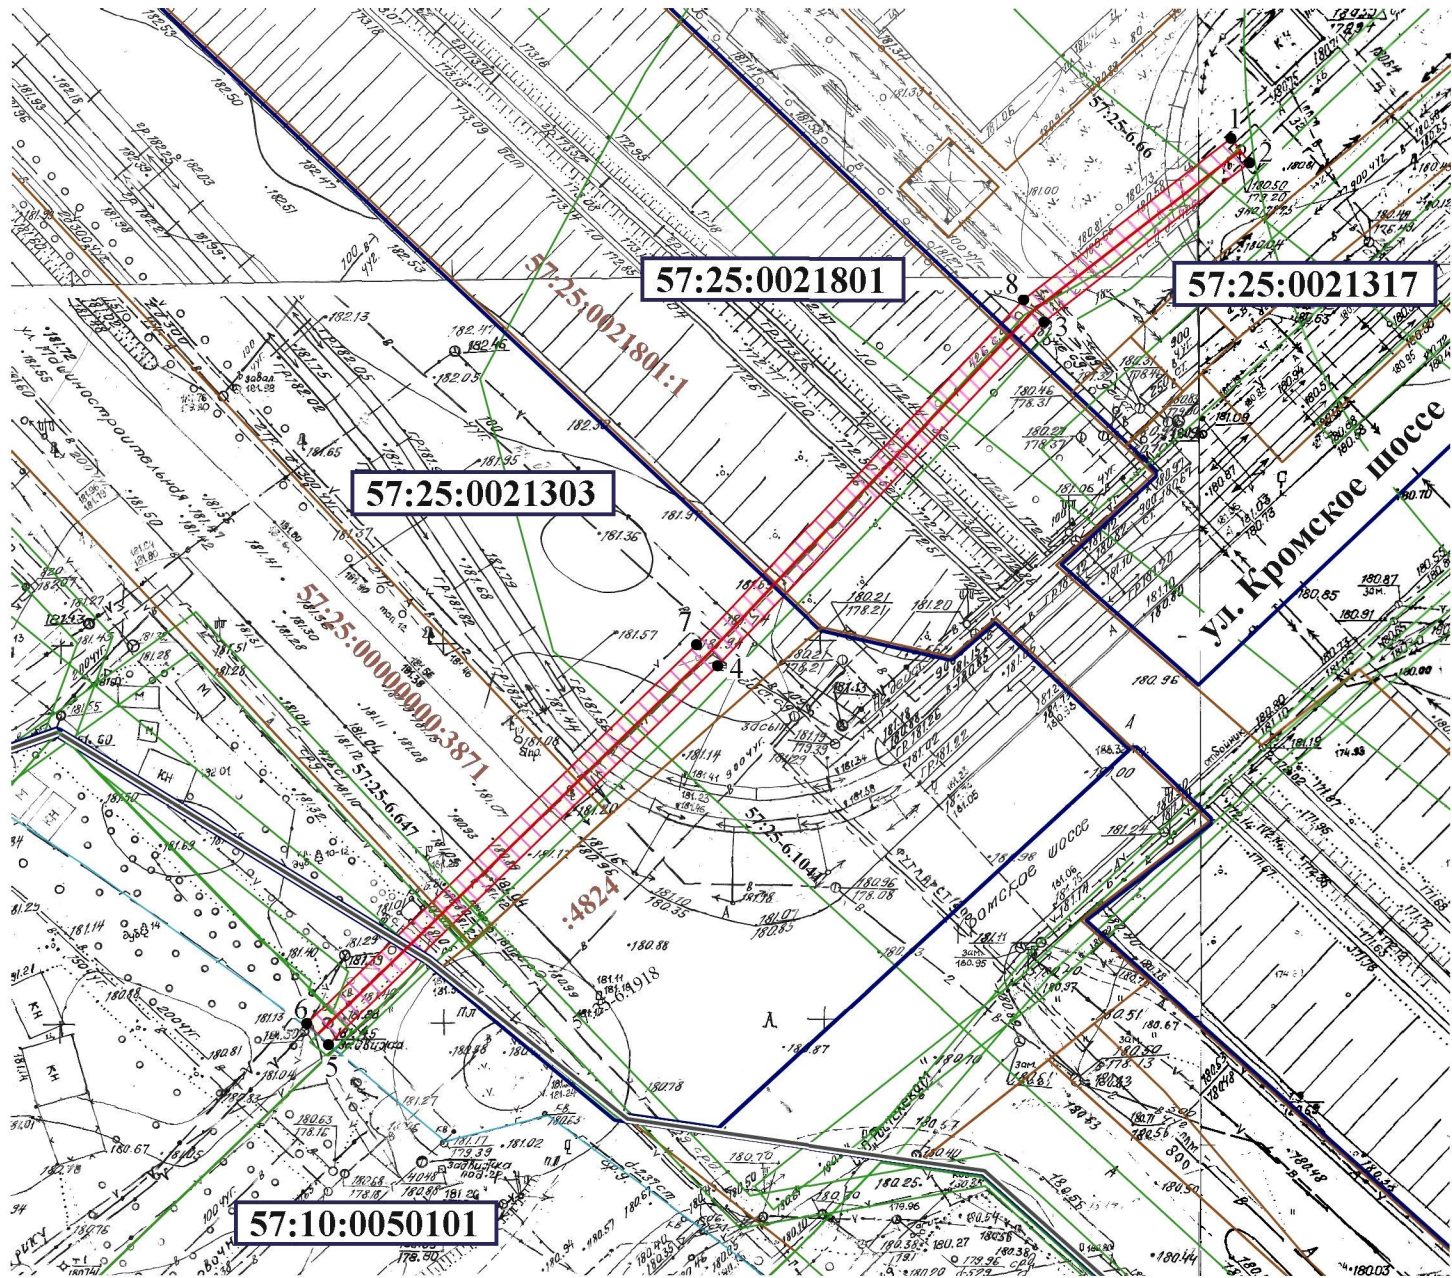

Масштаб 1:1000

Условные обозначения:

- уличный газопровод низкого давления
- ▨ зона планируемого размещения объекта
- 57:25:0020213 - номер кадастрового квартала
- 57:25:0021801:1 - кадастровый номер земельного участка
- 2 - характерная точка контура сооружения
- граница земельных участков по сведениям ГКН
- граница существующих зон с особыми условиями
- граница кадастрового квартала

Кадастровый инженер



Родин И.Н./
Дата 17.02.2025г.