

Схема расположения публичного сервитута в отношении части земельного участка с КН 57:25:0000000:5527 и на кадастровые кварталы № 57:25:0030729, № 57:25:0030730, № 57:25:0030732, № 57:25:0030741, № 57:25:0030742, № 57:25:0030743, № 57:25:0030744, установленного в целях эксплуатации газопровода: «Газопровод, г. Орел, ул. Новосильская»

Условный номер земельного участка для установления публичного сервитута № 57:25:0000000:3У1

Местоположение: Российская Федерация, Орловская область, г. Орел, ул Новосильская

Площадь земельного участка для установления публичного сервитута 2873 кв.м




Площадь публичного сервитута составляет - 2873кв.м
в том числе:

57:25:0030729:3У1 -2кв.м
57:25:0030730:3У1 -381 кв.м
57:25:0030732:3У1 -77 кв.м
57:25:0030741:3У1 -5 кв.м
57:25:0030742:3У1 -459 кв.м
57:25:0030743:3У1 -790 кв.м
57:25:0030744:3У1 -1085 кв.м

57:25:0000000:5527:3У1 - 74 кв.м

Обозначение характерных точек границ	Координаты,м	
	Х	У
система координат МСК- 57		
1	358296.18	1291309.51
2	358291.55	1291384.57
3	358281.84	1291527.90
4	358277.79	1291527.69
5	358287.55	1291384.31
6	358292.18	1291309.27
1	358296.18	1291309.51

7	358274.30	1291529.77
8	358278.37	1291529.25
9	358277.29	1291556.63
10	358288.28	1291557.47
11	358288.06	1291561.31
12	358277.07	1291560.56
13	358276.02	1291587.03
14	358286.41	1291587.51
15	358286.16	1291591.57
16	358275.83	1291591.02
17	358274.76	1291618.30
18	358272.92	1291652.47
19	358271.02	1291710.24
20	358248.03	1292005.04
21	358244.05	1292004.72
22	358267.02	1291710.02
23	358268.92	1291652.29
24	358270.76	1291618.12
7	358274.30	1291529.77

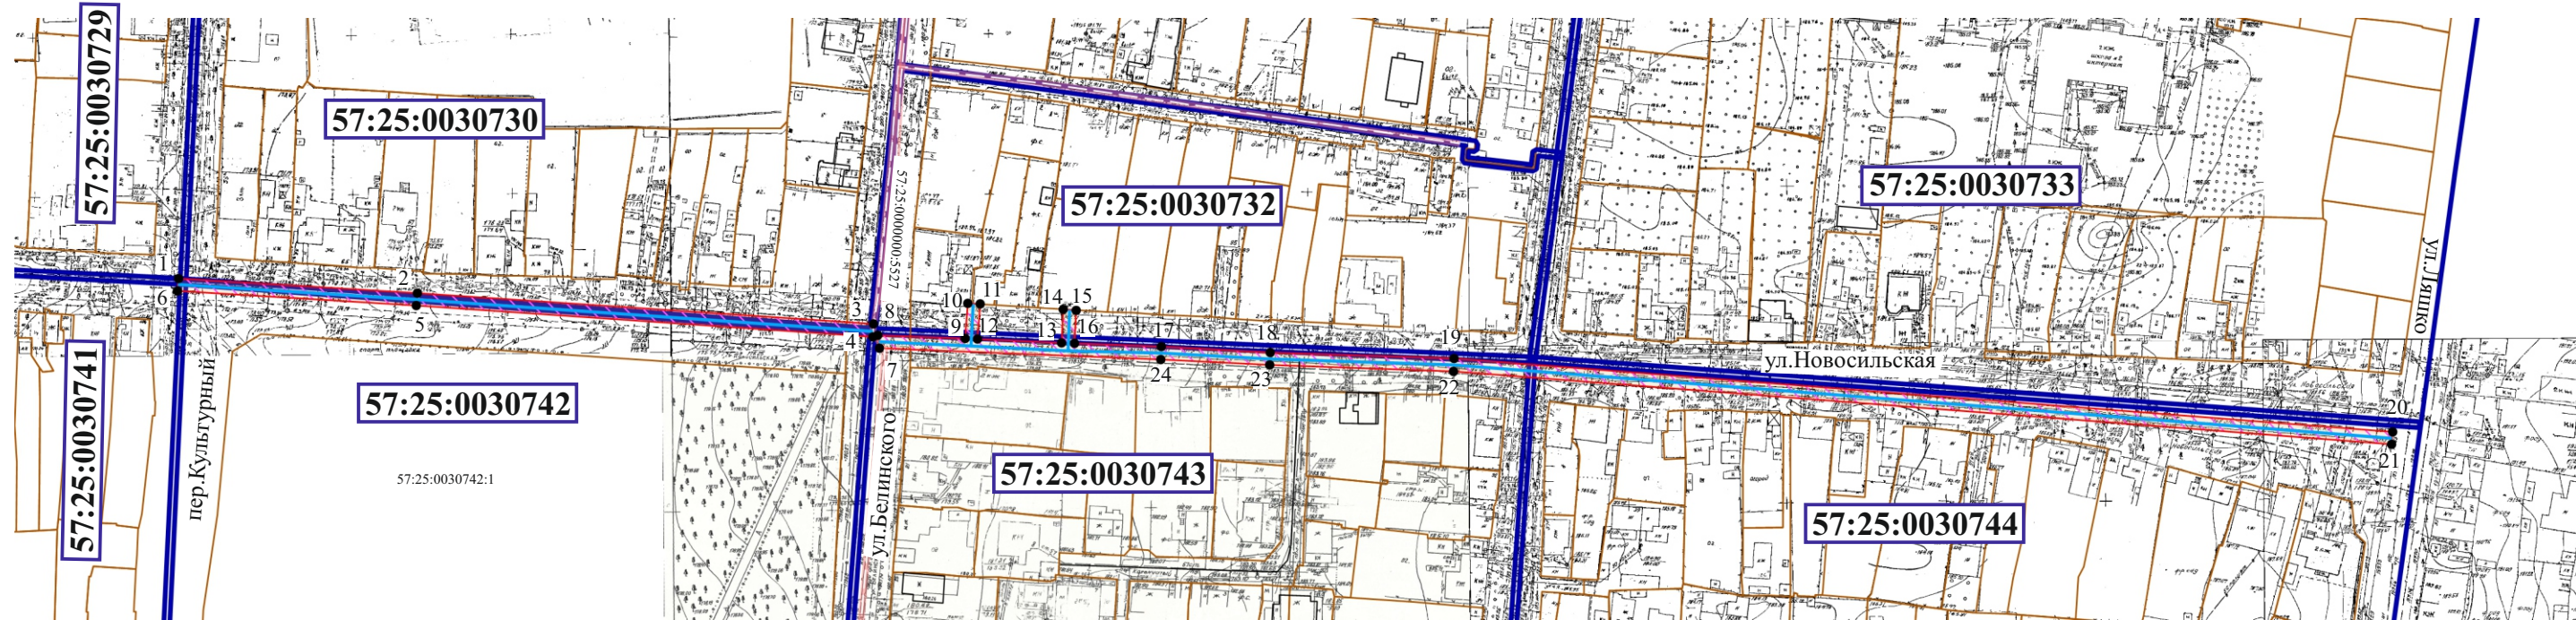

- Условные обозначения:
- уличный газопровод низкого давления
 - зона планируемого размещения объекта
 - 57:25:0030742 - номер кадастрового квартала
 - 57:25:0030742:1 - кадастровый номер земельного участка
 - 2 - характерная точка контура сооружения
 - граница земельных участков по сведениям ГКН
 - граница кадастрового квартала

Масштаб 1:2000

Кадастровый инженер
Родин Иван Николаевич
Дата 25.09.2025г.