к постановлению	администрации г. Орла
Γ	2025Γ. №


357316,88

Схема расположения публичного сервитута в отношении части земельных участков с КН 57:25:0020406:446, 57:25:0020406:45, г. Орёл, ул. Васильевская, ул. Карачевская, ул. 1-я Посадская, пер. Соляной

Условный номер земельного участка для установления публичного сервитута № 57:25:0000000:3У1

Местоположение: Российская Федерация, г. Орёл, ул. Васильевская, ул. Карачевская, ул. 1-я Посадская, пер. Соляной

Площадь земельного участка для установления публичного сервитута 12063 кв. м.

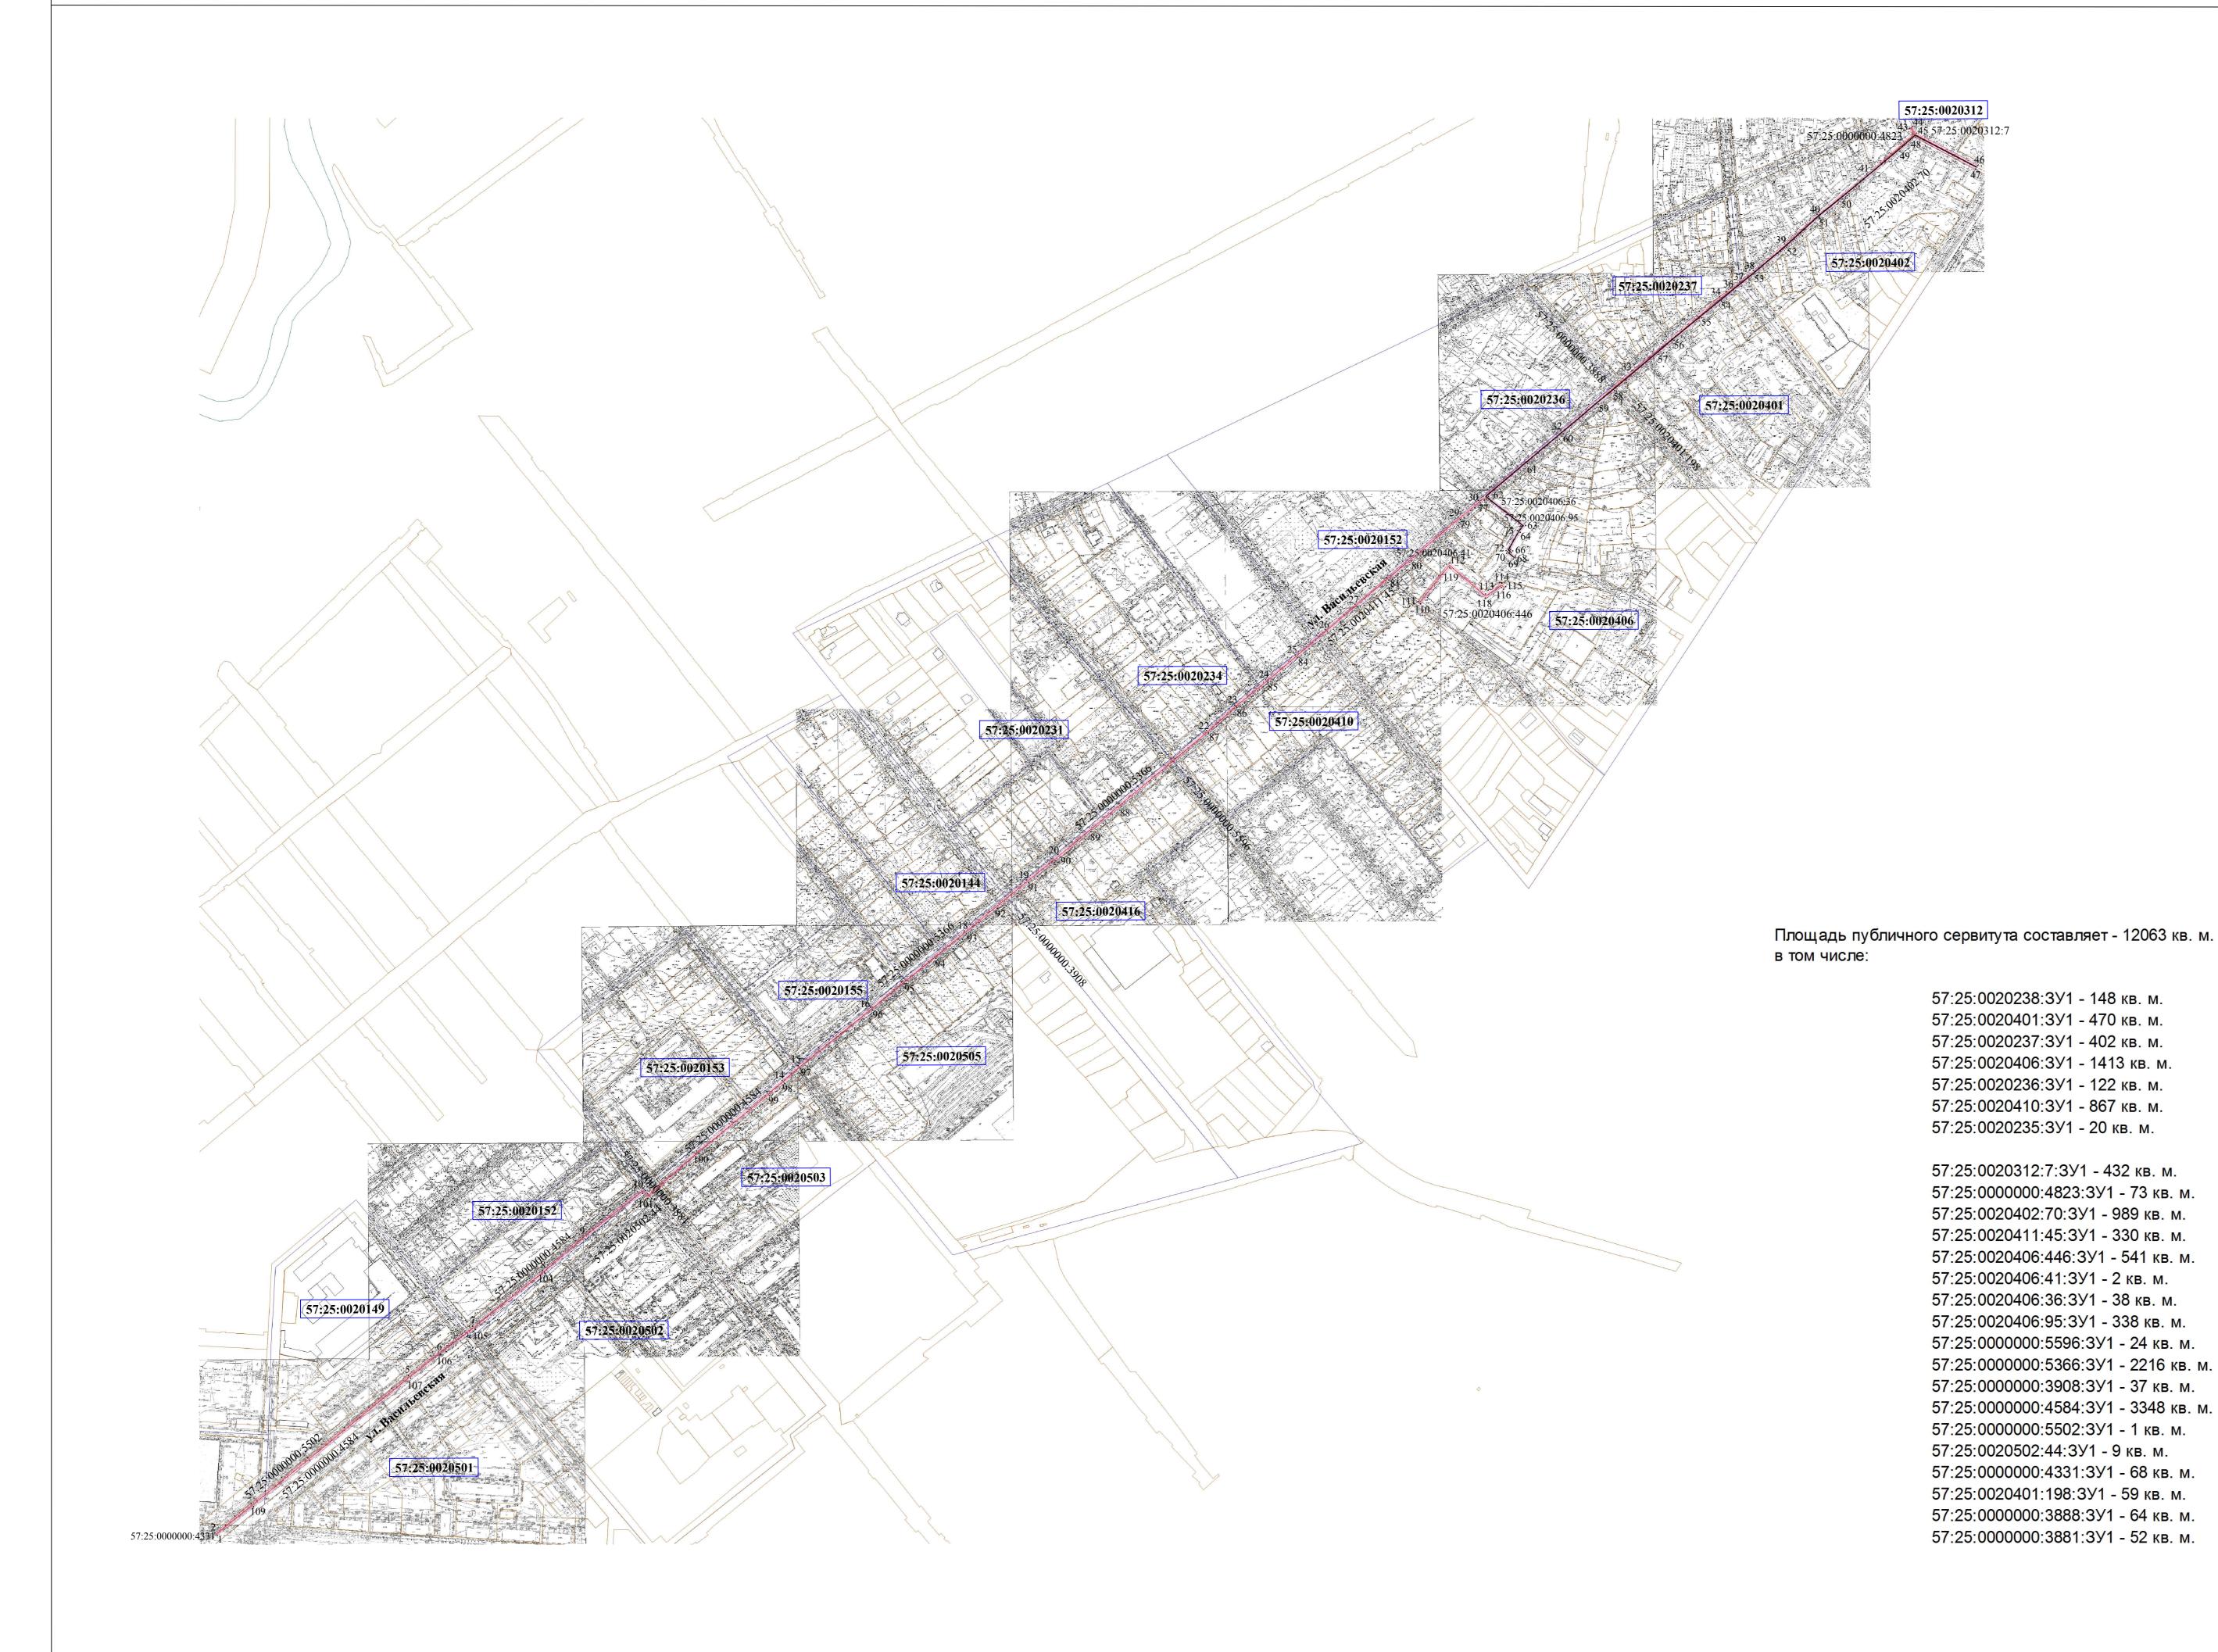

Обозна характ точек
_J IVA

57:25:0020238:3У1 - 148 кв. м.

57:25:0020401:3У1 - 470 кв. м.

57:25:0020237:3У1 - 402 кв. м.

57:25:0020406:ЗУ1 - 1413 кв. м.

57:25:0020236:3У1 - 122 кв. м.

57:25:0020410:3У1 - 867 кв. м.

57:25:0020235:3У1 - 20 кв. м.

57:25:0020312:7:3У1 - 432 кв. м.

57:25:0000000:4823:3У1 - 73 кв. м.

57:25:0020402:70:3У1 - 989 кв. м.

57:25:0020411:45:3У1 - 330 кв. м.

57:25:0020406:41:3У1 - 2 кв. м.

57:25:0020406:36:3У1 - 38 кв. м.

57:25:0020406:95:3У1 - 338 кв. м.

57:25:0000000:5596:ЗУ1 - 24 кв. м.

57:25:0000000:3908:ЗУ1 - 37 кв. м. 57:25:0000000:4584:3У1 - 3348 кв. м.

57:25:0000000:5502:3У1 - 1 кв. м.

57:25:0000000:4331:3У1 - 68 кв. м.

57:25:0020401:198:3У1 - 59 кв. м.

57:25:0000000:3888:ЗУ1 - 64 кв. м.

57:25:0000000:3881:3У1 - 52 кв. м.

57:25:0020502:44:3У1 - 9 кв. м.

57:25:0000000:5366:3У1 - 2216 кв. м.

57:25:0020406:446:ЗУ1 - 541 кв. м.

карактерных			00	337310,00	1200013,10
гочек границ	X	$\mathbf{y}$	61	357282,58	1288573,94
система	∟ координат М	ICK- 57	62	357244,17	1288528,53
371313 Ma	:3У1(1)	101(10)	63	357210,45	1288571,83
1	356038,02	1287052,82	64	357202,69	1288565,50
2	356041,04	1287050,20	65	357182,70	1288554,31
3	356074,95		66	357181,05	1288556,74
4		*	67	357178,78	1288554,96
5	356223,97	1287274,89	68	357174,53	1288560,08
6	356251,23	1287309,31	69	357171,45	1288557,52
7	356280,81	1287349,29	70	357178,20	1288549,40
8	,		71	357180,15	1288550,94
9	356385,73	1287476,70	72	357181,44	1288549,03
10	·	1287546,62	73	357204,95	1288562,18
11	356434,73	1287552,56	74	357209,79	1288566,13
12	,	1287609,20	75	357240,89	1288526,37
13	· ·		76	357239,86	1288523,57
14	,	1287708,44	77	357236,68	1288519,35
15	,	,	78	357230,95	1288512,91
16	,		79	357217,35	1288496,07
17	,	1287847,56	80	357169,35	1288439,48
18		1287919,69	81	357147,12	1288412,77
19	,	,	82	357116,20	1288376,22
20	,	1288028,38	83	357086,74	1288341,75
21	356887,41	1288099,66	84	357057,22	1288306,64
22	· · ·		85	357028,20	1288272,39
23			86	356998,84	1288236,30
24		1288269,83	87	356969,48	1288203,85
25	,		88	356884,33	1288102,22
26	· · · · · · · · · · · · · · · · · · ·		89	356855,10	1288066,68
27		1288373,62	90	356825,57	1288030,92
28		1288410,19	91	356795,98	1287994,53
29	357220,43	1288493,51	92	356766,10	1287958,12
30	357239,78	1288516,81	93	356736,94	1287922,23
31	357244,11	1288522,25	94	356707,71	1287886,91
32	357320,89	1288612,75	95	356677,83	1287850,08
33	357390,37	1288694,86	96	356647,88	1287813,54
34	357475,75	1288796,73	97	356580,28	1287729,68
35	357481,76	1288804,88	98	356563,31	1287711,06
36	357485,67	1288809,60	99	356548,80	1287693,55
37	357493,21	1288820,26	100	356481,42	1287611,84
38	357506,43	1288836,05	101	356429,23	1287552,40
39	357537,32	1288872,07	102	356435,33	1287546,30
40	357571,69	1288910,11	103	356382,65	1287479,24
41	357618,40	1288967,57	104	356342,60	1287433,10
42	357664,90	1289020,35	105	356277,65	1287351,73
43	357671,25	1289016,88	106	356248,05	1287311,75
44	357673,54	1289021,19	107	356220,85	1287277,39
45	357665,82	1289025,36	108	356125,14	1287160,33
46	· · ·	1289096,56	109	356071,83 356038,02	1287094,76
47	357624,49	1289094,10	1		1287052,82
48	357661,15	1289023,98	110	<b>:3У1(2)</b> 357119,65	1288450,10
49	,	1289005,79			
50	,	,	111	357122,15 357167,19	1288446,98 1288483,15
51	,	1288912,55			*
52	,	1288874,60	113	357130,90 357143,50	1288525,25
53	·	·	114 115	357143,50	1288544,04 1288548,67
54		1288798,97	116	357139,47	1288546,05
55		1288776,28	117	357138,48	1288543,72
56	,	r	118	357136,46	1288524,95
57	,	1288725,27	119	357125,66	1288483,67
58	357367,19	1288675,02	110	357101,45	•
			110	001118,00	1200400, 10

Координаты,м

Условные обозначения:

- уличный газопровод - зона планируемого размещения объекта - кадастровый номер земельного участка - характерная точка контура сооружения 57:25:0021540 - номер кадастрового квартала

 граница земельных участков по сведениям ГКН граница существующих зон с особыми условиями граница кадастрового квартала

Масштаб 1:4000

