


**Схема расположения публичного сервитута в отношении части земельных участков с КН 57:25:0020542:4, 57:25:0020542:26, 57:25:0020542:48, 57:25:0020542:49, 57:25:0020542:274, 57:25:0020542:275, 57:25:0020542:276 и на кадастровых кварталах 57:25:0020538, 57:25:0020541, 57:25:0020542, 57:25:0020543, 57:25:0020544 установленного в целях эксплуатации линейного объекта: Газопровод г. Орел, ул. Маяковского, ул. Брянская.**

Условный номер земельного участка для установления публичного сервитута: 57:25:0000000:3У1  
Местоположение: Российская Федерация, Орловская область, г. Орёл, ул. Маяковского, Брянская  
Площадь земельного участка для установления публичного сервитута 2437 кв.м.  
Площадь публичного сервитута составляет: 2437 кв.м.

В том числе:

- 57:25:0020542:3У1 – 2079 кв.м.
- 57:25:0020538:3У1 – 4 кв.м.
- 57:25:0020541:3У1 – 160 кв.м.
- 57:25:0020543:3У1 – 91 кв.м.
- 57:25:0020544:3У1 – 26 кв.м.
- 57:25:0020542:4:3У1 – 2 кв.м.
- 57:25:0020542:26:3У1 – 7 кв.м.
- 57:25:0020542:48:3У1 – 21 кв.м.
- 57:25:0020542:49:3У1 – 17 кв.м.
- 57:25:0020542:274:3У1 – 14 кв.м.
- 57:25:0020542:275:3У1 – 8 кв.м.
- 57:25:0020542:276:3У1 – 8 кв.м.

Обозначение характерных точек границ	Координаты	
	X	Y
Система координат МСК-57		
1	355853.27	1288868.46
2	355856.27	1288871.10
3	355826.28	1288905.23
4	355845.23	1288924.03
5	355865.74	1288948.59
6	355915.87	1289011.55
7	355971.85	1289079.49
8	356021.63	1289138.03
9	356071.28	1289198.01
10	356115.79	1289247.71
11	356102.53	1289265.01
12	356170.73	1289321.77
13	356168.14	1289324.82
14	356097.00	1289265.65
15	356110.60	1289247.91
16	356068.24	1289200.62
17	356018.56	1289140.60
18	355968.78	1289082.05
19	355912.76	1289014.07
20	355862.64	1288951.12
21	355842.28	1288926.74
22	355820.79	1288905.42
1	355853.27	1288868.46

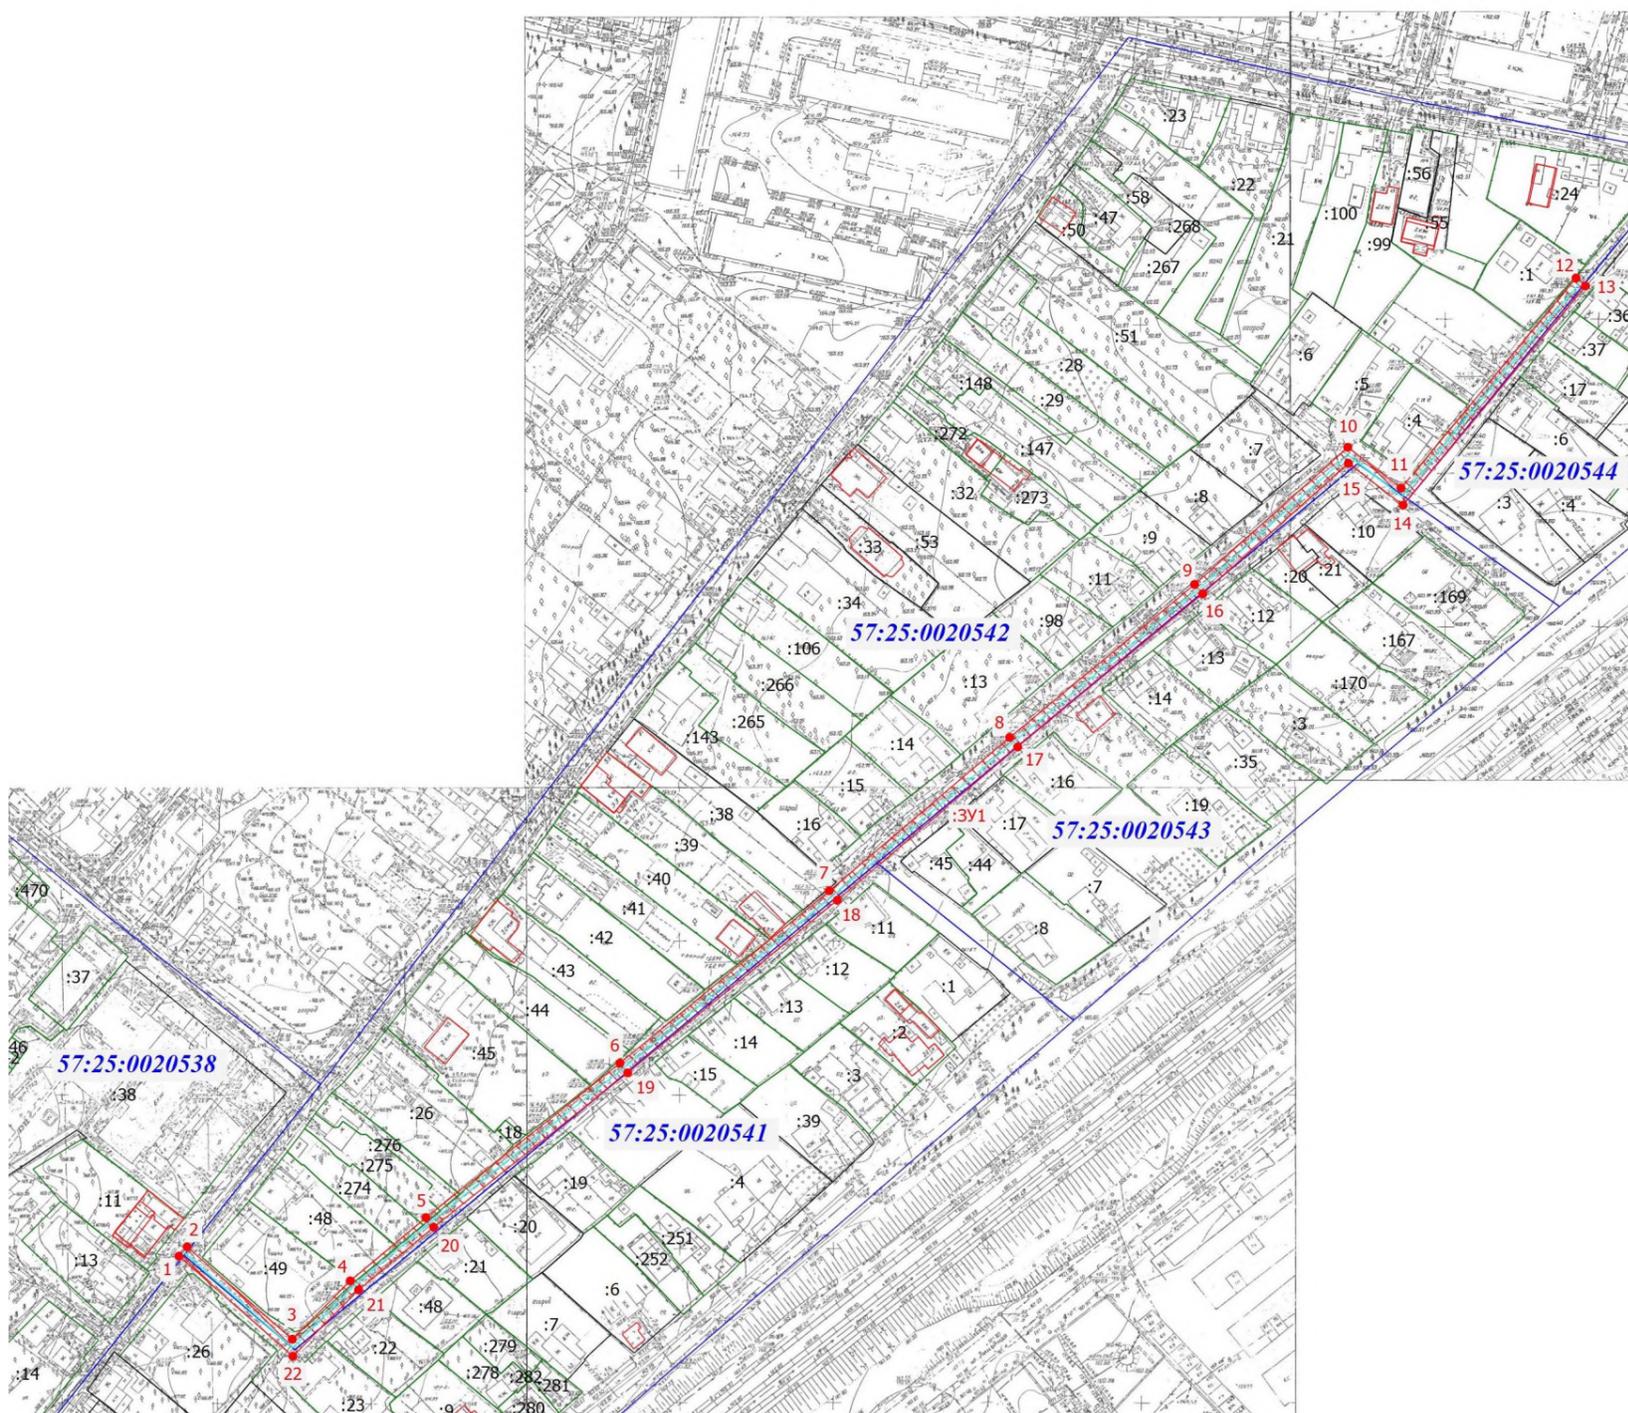

Масштаб 1:2000

Условные обозначения

- Часть границы, местоположение которой определено при выполнении кадастровых работ
- 1 - Обозначение новой характерной точки
- Характерная точка границы, сведения о которой отсутствуют в ЕГРН, местоположение которой определено при кадастровых работах (новая характерная точка)
- Граница земельного участка
- Зона планируемого размещения объекта
- Граница здания
- Граница кадастрового квартала
- Ось газопровода
- :21 - Кадастровый номер земельного участка
- 57:25:0020538 - Номер кадастрового квартала



25.04.2025