


Схема расположения публичного сервитута в отношении части земельных участков с КН 57:25:0010710:64, 57:25:0010723:14, 57:25:0010720:4, 57:25:0010720:6, 57:25:0010722:5, 57:25:0010722:1, 57:25:0010722:3, 57:25:0010722:4, 57:25:0010722:12, 57:25:0010722:14, 57:25:0010722:15, 57:25:0010722:18, 57:25:0010722:31 и на кадастровые кварталы № 57:25:0010714, № 57:25:0010719, № 57:25:0010720, № 57:25:0010721, № 57:25:0010722, № 57:25:0010723, № 57:25:0010724, установленного в целях эксплуатации линейного объекта (газопровода)
«Газопровод г. Орёл, ул. Береговая, ул.Колпакчи, ул.Пожарная

Условный номер земельного участка для установления публичного сервитута № 57:25:0000000:3У1

Местоположение: Российская Федерация, Орловская область, г. Орёл

Площадь земельного участка для установления публичного сервитута 6247 кв.м

Площадь публичного сервитута составляет - 6247кв.м
в том числе:

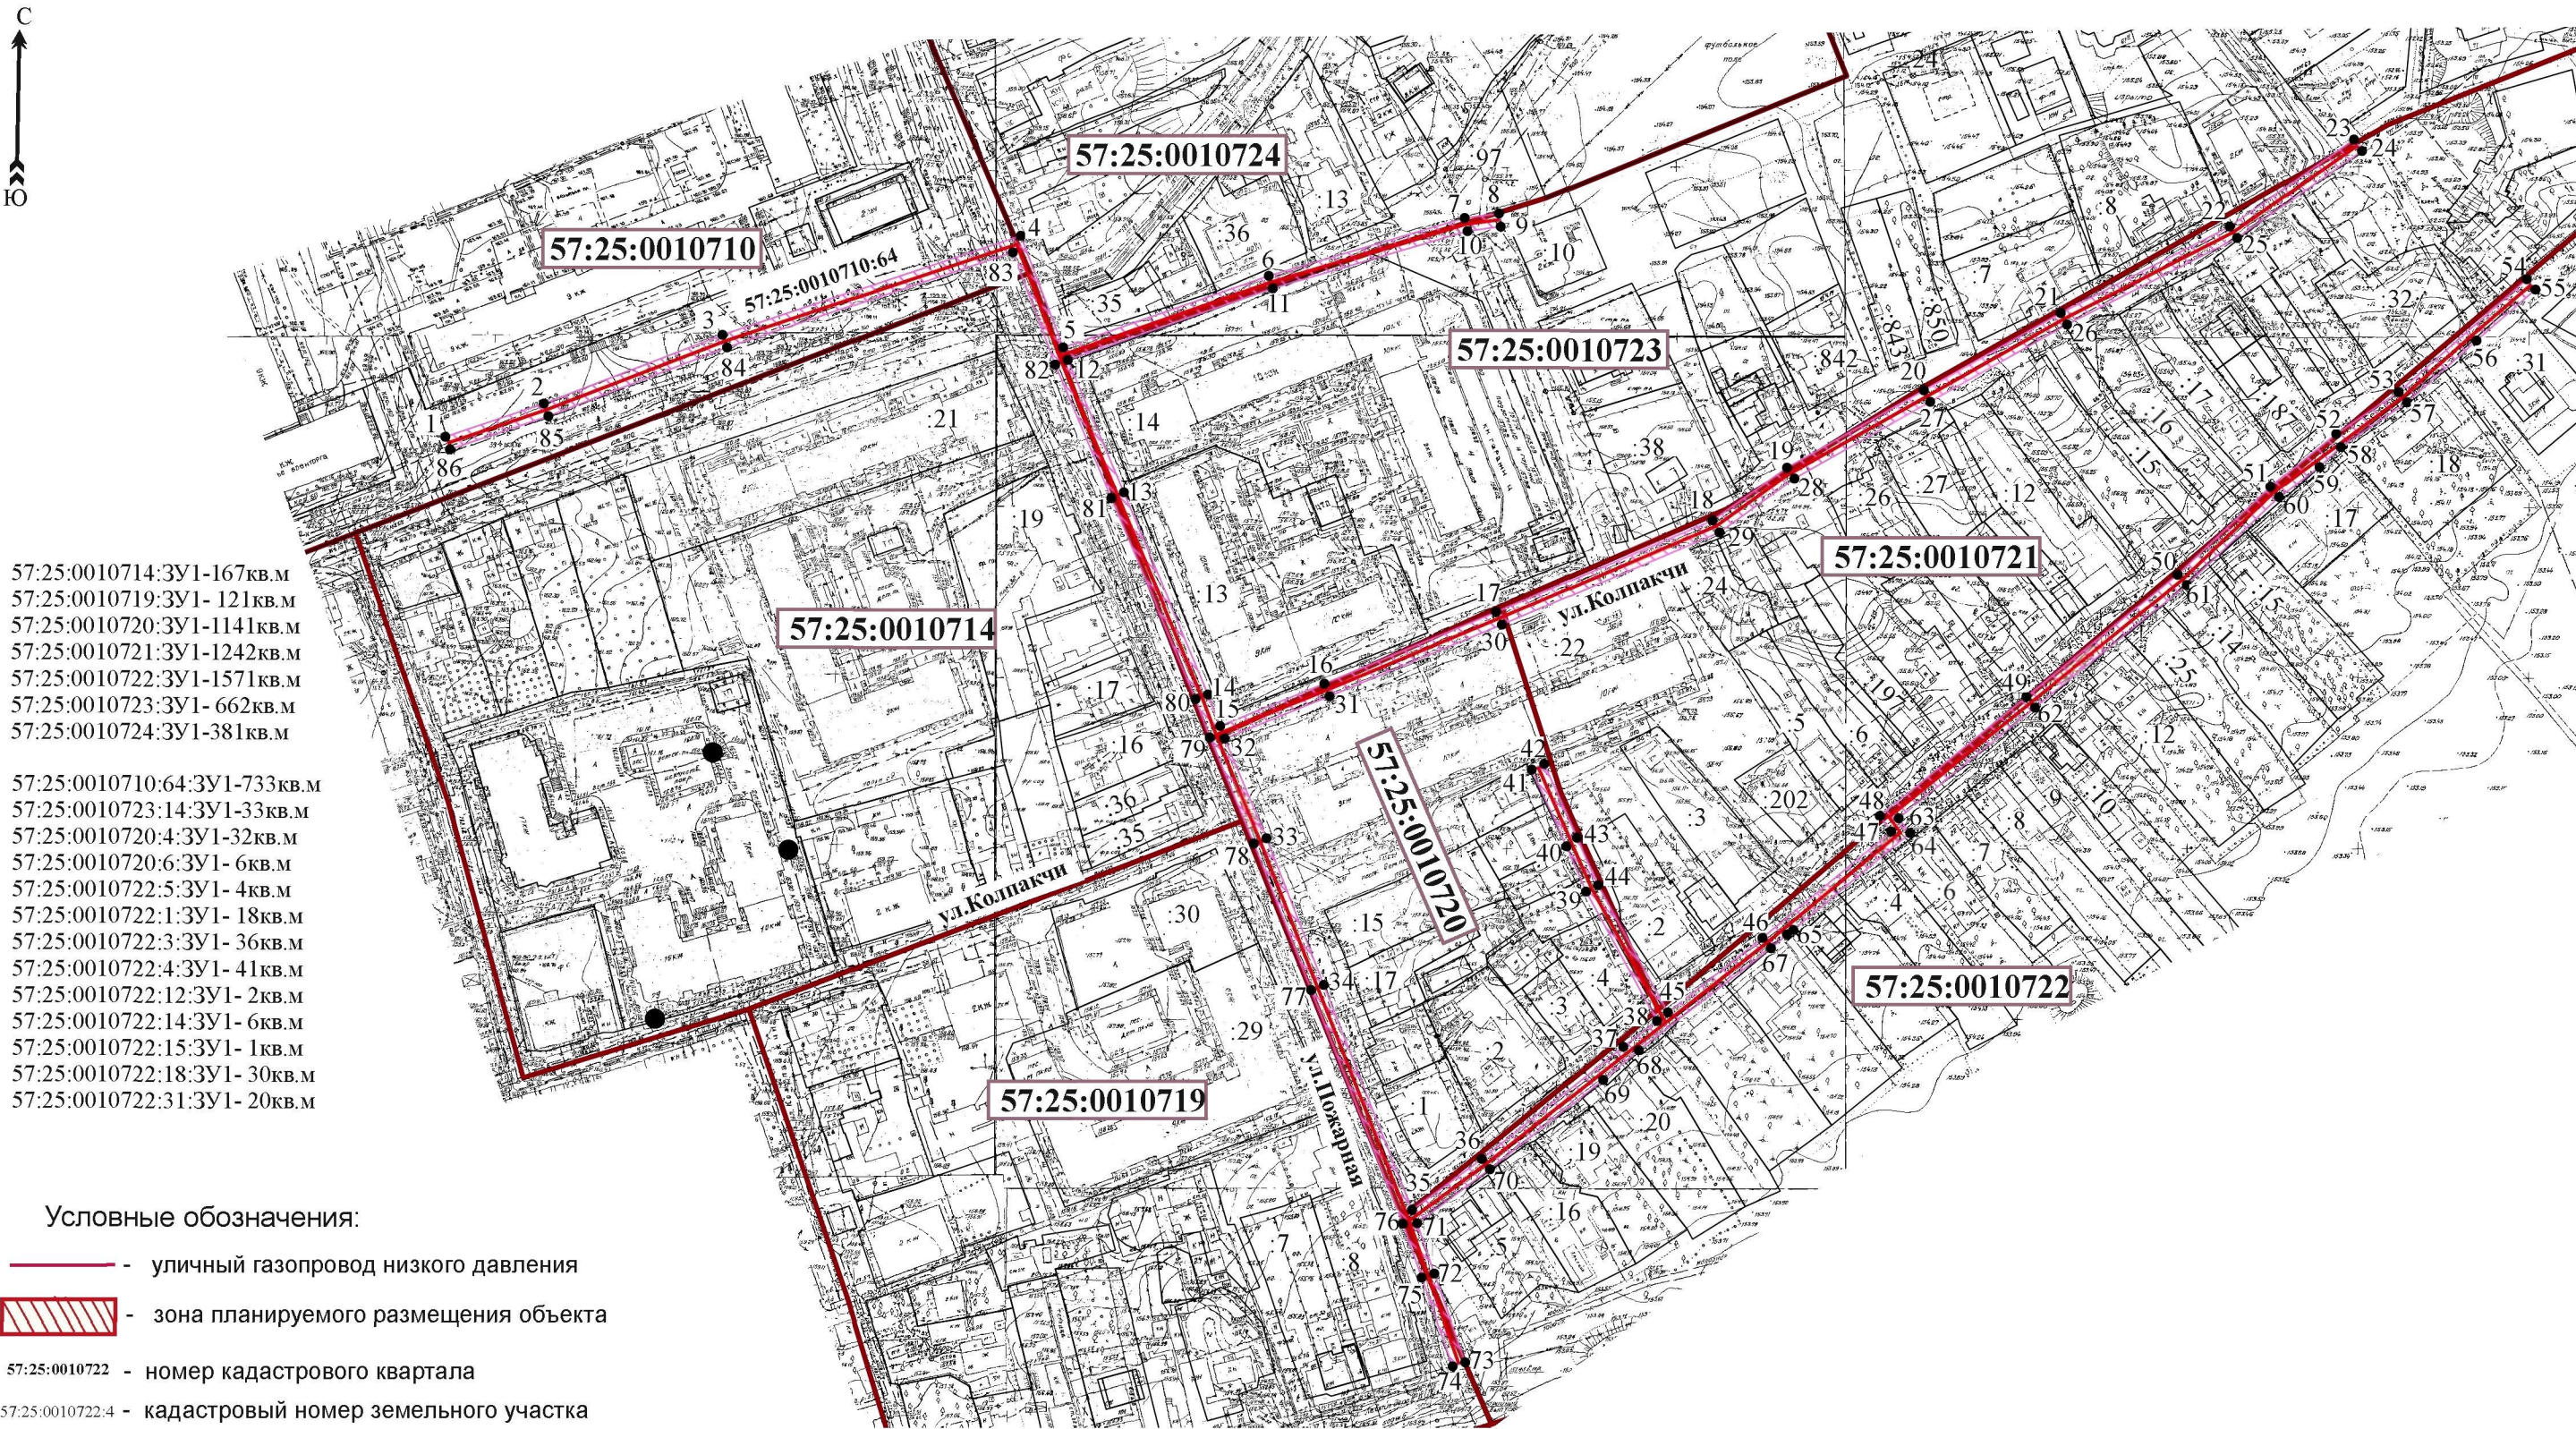

Условные обозначения:

- уличный газопровод низкого давления
- зона планируемого размещения объекта
- 57:25:0010722 - номер кадастрового квартала
- 57:25:0010722:4 - кадастровый номер земельного участка
- граница земельных участков по сведениям ГКН
- 2 - характерная точка контура сооружения
- граница кадастрового квартала

Масштаб 1:2000

Схема расположения публичного сервитута в отношении части земельных участков с КН 57:25:0010710:64, 57:25:0010723:14, 57:25:0010720:4, 57:25:0010720:6, 57:25:0010722:5, 57:25:0010722:1, 57:25:0010722:3, 57:25:0010722:4, 57:25:0010722:12, 57:25:0010722:14, 57:25:0010722:15, 57:25:0010722:18, 57:25:0010722:31 и на кадастровые кварталы № 57:25:0010714, № 57:25:0010719, № 57:25:0010720, № 57:25:0010721, № 57:25:0010722, № 57:25:0010723, № 57:25:0010724, установленного в целях эксплуатации линейного объекта (газопровода)
«Газопровод г. Орёл, ул. Береговая, ул.Колшакчи, ул.Пожарная

Условный номер земельного участка для установления публичного сервитута № 57:25:0000000:ЗУ1

Местоположение: Российская Федерация, Орловская область, г. Орёл

Площадь земельного участка для установления публичного сервитута 6247 кв.м

Обозначение характерных точек границ	Координаты,м	
	X	Y
система координат МСК- 57		
1	359734.48	1290289.55
2	359744.26	1290318.70
3	359764.52	1290371.48
4	359794.07	1290459.71
5	359760.94	1290472.19
6	359782.23	1290533.04
7	359799.28	1290590.93
8	359800.70	1290601.02
9	359796.74	1290601.58
10	359795.36	1290591.77
11	359778.43	1290534.26
12	359757.21	1290473.66
13	359718.10	1290490.17
14	359658.43	1290515.29
15	359649.10	1290518.74
16	359661.58	1290549.69
17	359682.70	1290600.49
18	359710.00	1290664.30
19	359725.69	1290686.24
20	359748.49	1290726.71
21	359771.38	1290767.24
22	359796.92	1290817.21
23	359822.78	1290853.99
24	359819.50	1290856.29
25	359793.48	1290819.29
26	359767.86	1290769.14
27	359745.01	1290728.67
28	359722.31	1290688.40
29	359706.50	1290666.28
30	359679.02	1290602.05
31	359657.88	1290551.21
32	359645.37	1290520.18
33	359615.82	1290532.57
34	359572.52	1290549.38
35	359505.92	1290575.55
36	359521.12	1290596.18
37	359554.44	1290637.94
38	359562.06	1290648.02
39	359600.31	1290626.92
40	359613.54	1290621.16

41	359636.21	1290610.90
42	359637.83	1290614.56
43	359616.23	1290624.25
44	359602.09	1290630.50
45	359564.57	1290651.21
46	359586.65	1290679.15
47	359618.13	1290717.26
48	359622.59	1290713.88
49	359657.80	1290757.28
50	359693.87	1290801.81
51	359719.96	1290829.13
52	359735.72	1290848.73
53	359748.17	1290867.07
54	359781.42	1290905.04
55	359778.38	1290907.64
56	359763.40	1290890.15
57	359745.07	1290869.61
58	359731.82	1290850.05
59	359725.91	1290843.76
60	359716.90	1290831.71
61	359690.87	1290804.45
62	359654.70	1290759.80
63	359621.93	1290719.40
64	359617.49	1290722.76
65	359589.03	1290688.22
66	359587.54	1290686.47
67	359583.53	1290681.67
68	359553.37	1290642.52
69	359544.60	1290632.00
70	359517.94	1290598.60
71	359502.03	1290577.02
72	359487.27	1290582.19
73	359461.02	1290591.42
74	359459.70	1290587.64
75	359485.95	1290578.41
76	359501.90	1290572.82
77	359571.06	1290545.66
78	359614.32	1290528.87
79	359645.74	1290515.69
80	359656.97	1290511.57
81	359716.54	1290486.49
82	359755.90	1290469.81
83	359789.05	1290457.33
84	359760.76	1290372.84
85	359740.50	1290320.06
86	359730.68	1290290.83
1	359734.48	1290289.55

Кадастровый инженер



Родин /Родин И.Н./

Дата 05.06.2025г.