


Схема расположения публичного сервитута в отношении части земельного участка с КН 57:25:0020404:36, установленного в целях эксплуатации линейного объекта: Газопровод г. Орел, ул. Розы Люксембург.

Условный номер земельного участка для установления публичного сервитута: 57:25:0020404:3У1
Местоположение: Российская Федерация, Орловская область, г. Орёл, ул. Розы Люксембург.
Площадь земельного участка для установления публичного сервитута 12 кв.м.
Площадь публичного сервитута составляет: 12 кв.м.
В том числе:
57:25:0020404:36:3У1 –12 кв.м.

Обозначение характерных точек границ	Координаты	
	X	Y
Система координат МСК-57		
1	357200,25	1289356,32
2	357198,75	1289352,60
3	357201,48	1289351,50
4	357202,98	1289355,22
1	357200,25	1289356,32

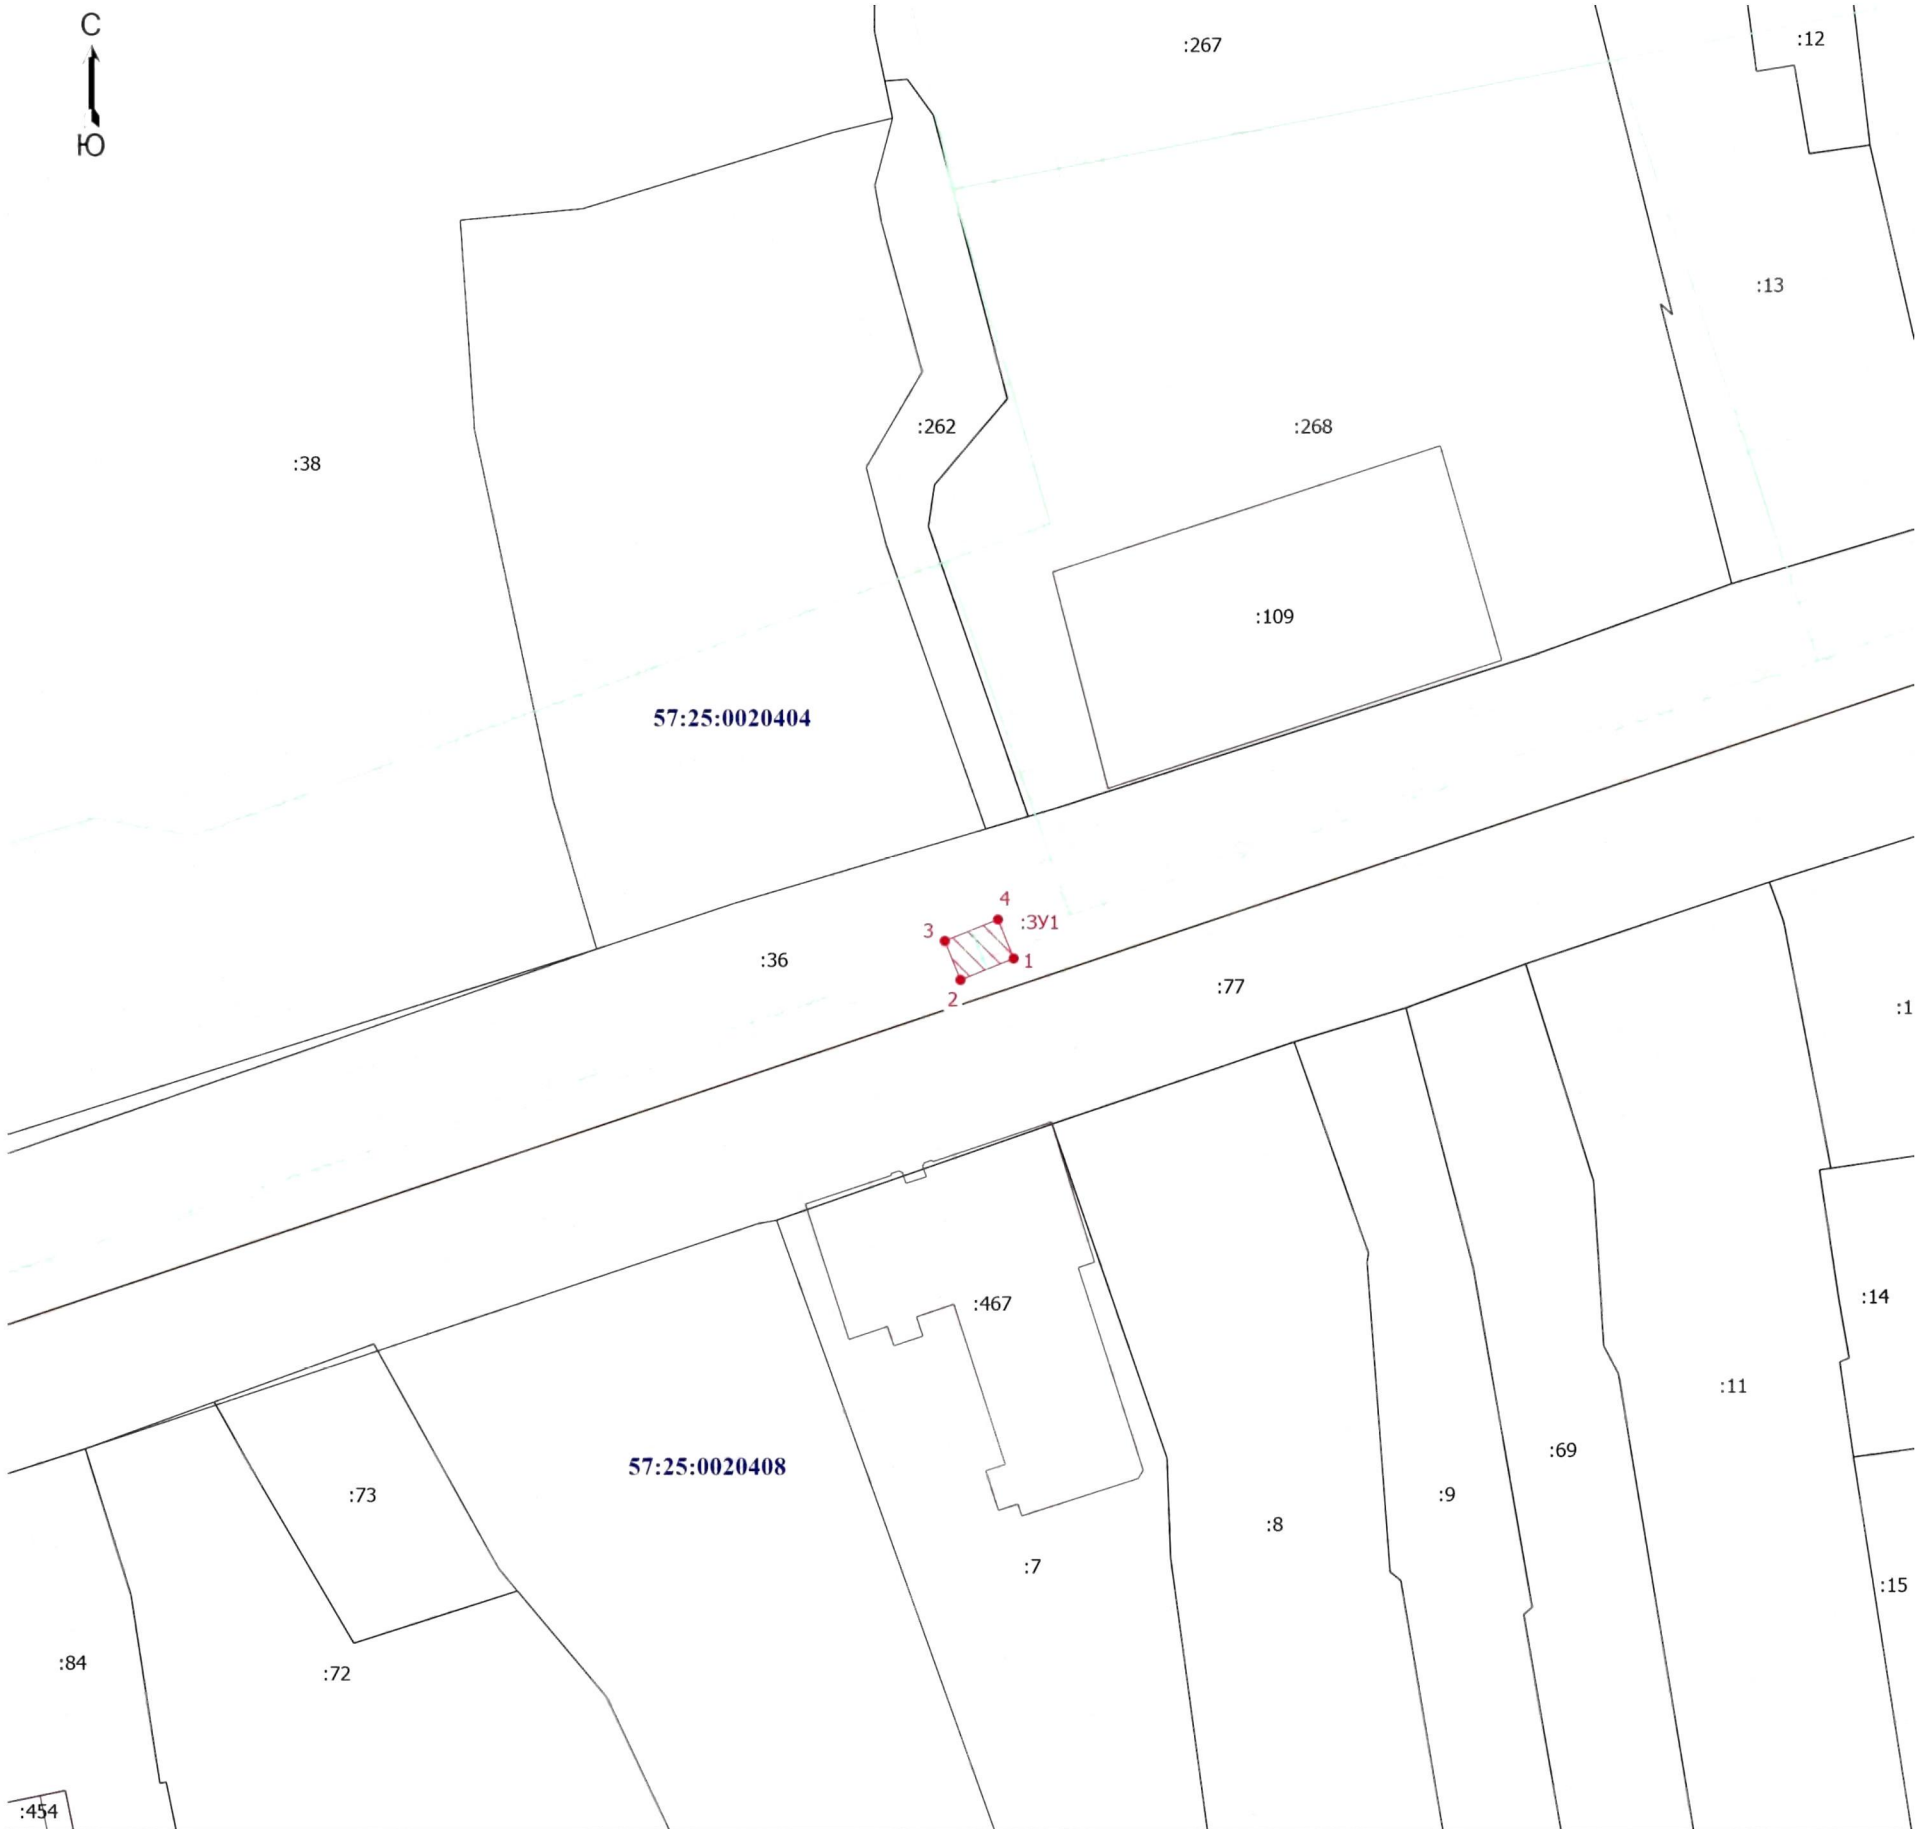

Масштаб 1:500

- Условные обозначения

 - Часть границы, местоположение которой определено при выполнении кадастровых работ
 - Образуемый земельный участок
 - Зона планируемого размещения объекта
 - Кадастровый номер здания
 - Граница здания
 - Граница кадастрового квартала
 - Ось газопровода
- Обозначение новой характерной точки
 - Характерная точка границы земельного участка, сведения о которой отсутствуют в ЕГРН, местоположение которой определено при кадастровых работах (новая характерная точка)
 - Кадастровый номер земельного участка
 - Часть границы, сведения ЕГРН о которой позволяют однозначно определить ее положение на местности
 - Граница сооружения
 - Граница зоны с особыми условиями
 - Номер кадастрового квартала

Кадастровый инженер



Вегеро О.В. 25.04.2025 г.